




DOROVNÁNÍ NÁVODNÍHO LÍCE HRÁZE U
SDRUŽENÉHO OBJEKTU

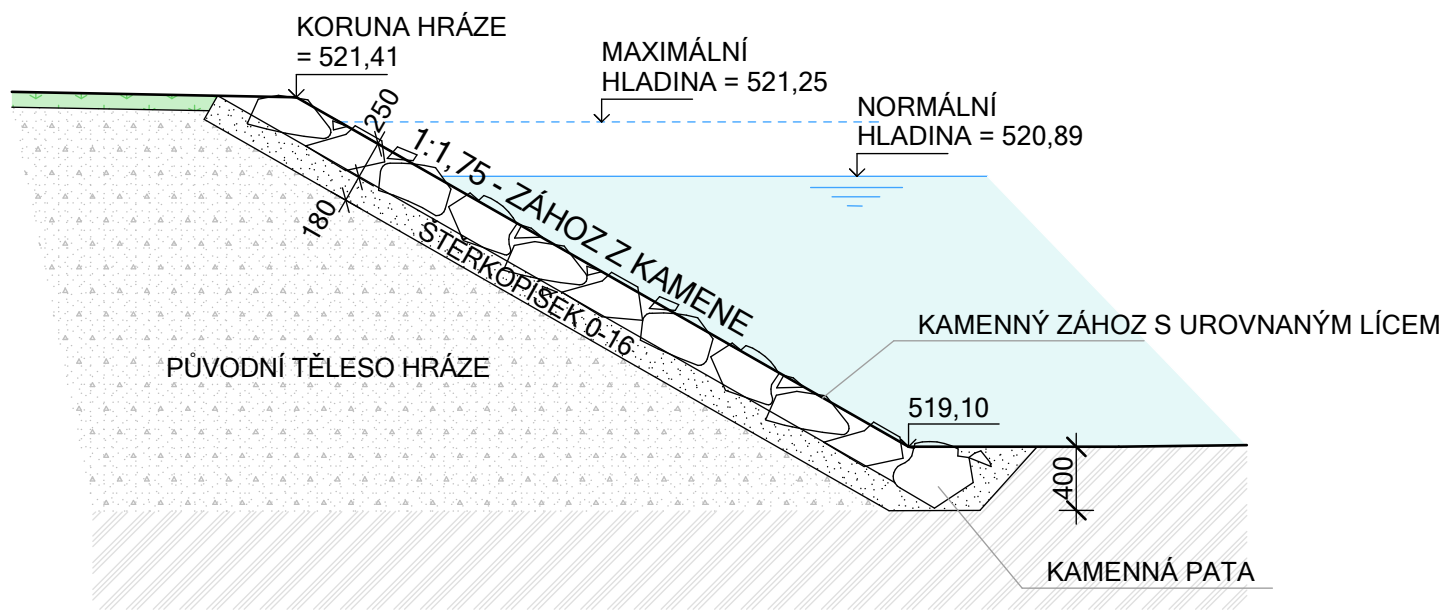

ČELO POTRUBÍ

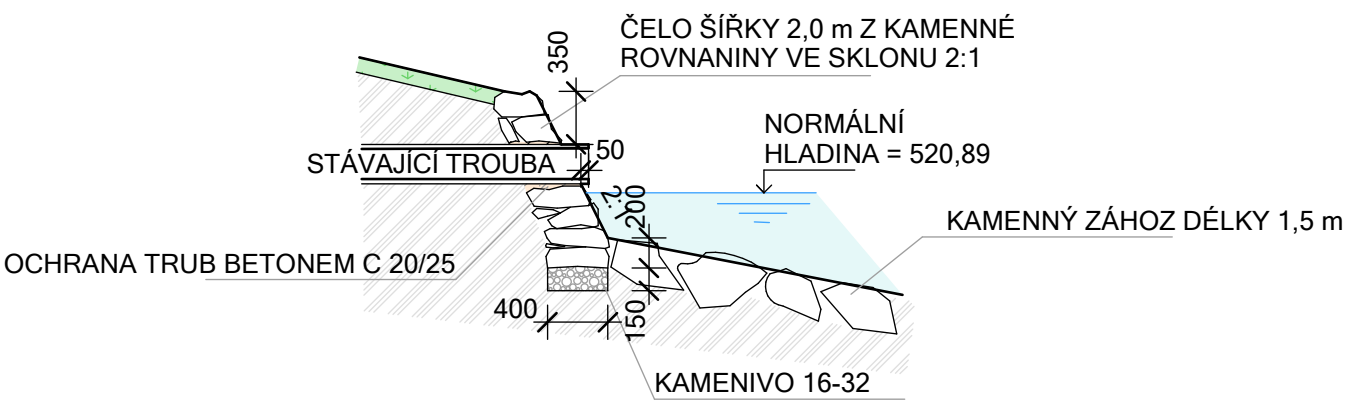

ODBĚRNÉ MÍSTO HZS

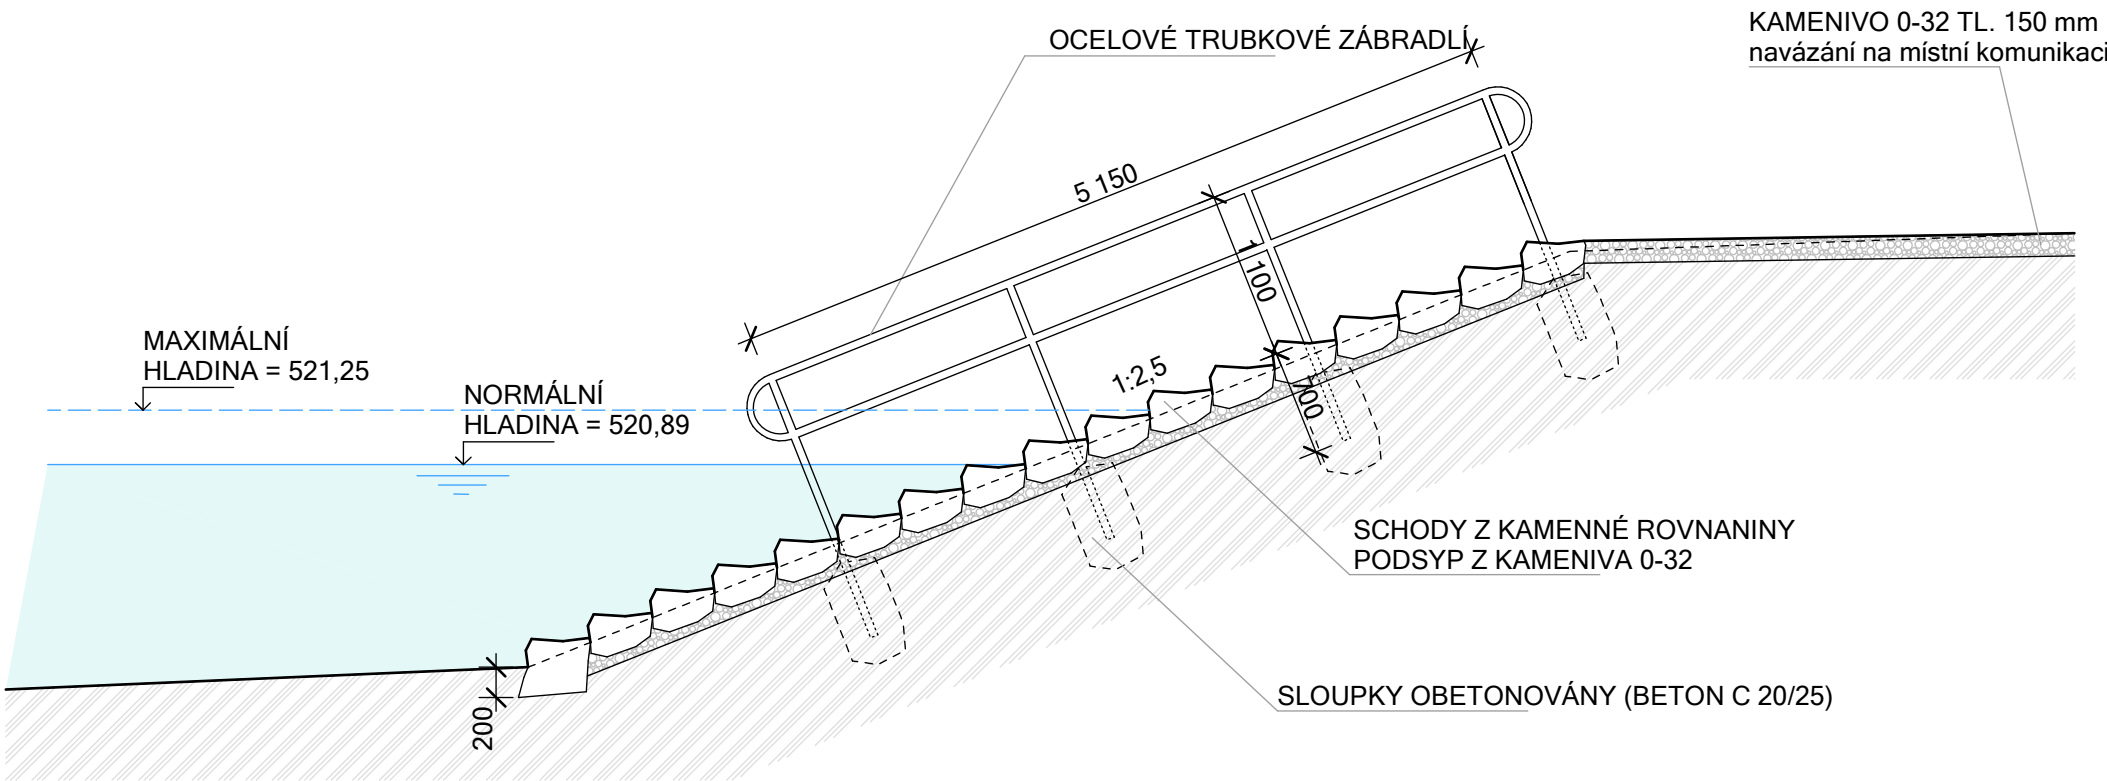

Pozn.: Kovové konstrukce budou natřeny přírodním hnědým odstínem.

Projektant: JAROSLAV ZABLOUDIL	Akce: "REKONSTRUKCE MVN NA P.P.Č. 84/1 - CHODOVÁ PLANÁ"	Datum: DUBEN / 2021
Vypracoval: JAROSLAV ZABLOUDIL		Měřítko: 1:50
Místo: STŘÍBRO	k.ú. Chodová Planá	Příloha: BŘEHY
	Stupeň dokumentace: DSP	Číslo přílohy: D1.e
	Investor: Městys Chodová Planá Pohraniční Stráže 129 348 13 Chodová Planá	Paré: