Trasa: Větev A

Rozsah staničení: Počáteční: 0.00, Koncové: 105.53

Přírůstek staničení: 10.00

Bod	Staničení	Y	X	Z	Celková délka	Typ	Směrník	Poloměr
1	0	865933,3	1046100	529,28	0	V	393,255	200
2	10	865934,6	1046090	529,66	10		390,072	200
3	13,48	865935,2	1046087	529,8	13,48		388,965	200
4	20	865936,4	1046080	530,05	20		386,889	200
5	26,96	865938	1046074	530,31	26,96	KK	384,675	200
6	30	865938,7	1046071	530,43	30		384,191	400
7	37,75	865940,7	1046063	530,73	37,75	ZZ	382,957	400
8	40	865941,3	1046061	530,81	40		382,599	400
9	40,76	865941,5	1046060	530,84	40,76	V	382,479	400
10	43,76	865942,3	1046057	530,94	43,76	KZ	382	400
11	50	865944,1	1046051	531,14	50		381,007	400
12	50,41	865944,2	1046051	531,16	50,41	ZZ	380,942	400
13	53,81	865945,2	1046048	531,26	53,81	V	380,402	400
14	57,21	865946,3	1046044	531,35	57,21	KZ	379,861	400
15	60	865947,1	1046042	531,42	60		379,416	400
16	62,96	865948,1	1046039	531,5	62,96	ZZ	378,945	400
17	65,45	865948,9	1046037	531,55	65,45	V	378,549	400
18	66,24	865949,2	1046036	531,56	66,24		378,423	400
19	67,93	865949,7	1046034	531,57	67,93	KZ	378,154	400
20	70	865950,4	1046032	531,58	70		377,824	400
21	80	865954	1046023	531,61	80		376,233	400
22	85,14	865955,9	1046018	531,63	85,14	ZZ	375,414	400
23	90	865957,7	1046014	531,65	90		374,641	400
24	93,52	865959,1	1046010	531,65	93,52	V	374,082	400
25	94,75	865959,6	1046009	531,65	94,75	Spád 0% (vrcholový)	373,886	400
26	100	865961,7	1045005	531,64	100		373,05	400
27	101,89	865962,5	1046003	531,64	101,89	KZ	372,749	400
28	105,53	865964	1046000	531,63	105,53	KU, V	372,17	400

Trasa: Větev B

Rozsah staničení: Počáteční: 0.00, Koncové: 192.13

Přírůstek staničení: 20.00

Bod	Staničení	Y	X	Z	Celková délka	Typ	Směrník	Poloměr
1	0	865924,7	1046098	529,31	0	ZU, V	391,305	-
2	10,79	865926,2	1046088	529,69	10,79	ZZ	391,305	-
3	16,67	865927	1046082	529,89	16,67	TK	391,305	-
4	19,43	865927,3	1046079	529,98	19,43	V	390,426	200
5	20	865927,4	1046078	530	20		390,245	200
6	28,07	865928,8	1046071	530,27	28,07	KZ	387,675	200
7	30,63	865929,3	1046068	530,35	30,63		386,861	200
8	40	865931,5	1046059	530,65	40		383,878	200
9	44,59	865932,7	1046054	530,79	44,59	KK	382,416	200
10	52,43	865933,3	1046047	531,04	52,43	ZZ	7,358	20
11	53,6	865933,1	1046046	531,08	53,6	V	11,08	20
12	54,77	865932,9	1046044	531,11	54,77	KZ	14,801	20
13	56,44	865932,4	1046043	531,15	56,44	ZZ	20,111	20
14	57,21	865932,2	1046042	531,18	57,21		22,557	20
15	57,46	865932,1	1046042	531,18	57,46	V	23,367	20
16	58,48	865931,7	1046041	531,22	58,48	KZ	26,623	20
17	60	865931	1046040	531,28	60		31,452	20
18	64,31	865928,6	1046036	531,44	64,31	ZZ	45,171	20
19	66,22	865927,3	1046035	531,5	66,22	V	51,251	20
20	68,13	865925,9	1046033	531,56	68,13	KZ	57,331	20
21	69,82	865924,5	1046032	531,6	69,82	KK	62,698	20
22	79,33	865916,1	1046028	531,84	79,33		73,735	54,99
23	80	865915,5	1046028	531,86	80		74,512	54,99
24	82,42	865913,3	1046027	531,92	82,42	ZZ	77,31	54,99
25	85,4	865910,5	1046026	531,99	85,4	V	80,763	54,99
26	88,38	865907,6	1046025	532,04	88,38	KZ	84,216	54,99
27	88,84	865907,1	1046025	532,05	88,84	KT	84,748	54,99
28	98,48	865897,8	1046022	532,17	98,48	TK	84,747	-
29	98,67	865897,6	1046022	532,18	98,67	ZZ	84,869	100
30	100	865896,3	1046022	532,19	100		85,714	100
31	102,73	865893,6	1046022	532,22	102,73		87,453	100
32	106,98	865889,4	1046021	532,25	106,98	KT	90,159	100
33	107,8	865888,6	1046021	532,26	107,8	V	90,159	-
34	108,43	865888	1046021	532,26	108,43	TT	90,159	-
35	113,44	865883,1	1046020	532,27	113,44	Spád 0% (vrcholový)	90,943	-
36	116,93	865879,6	1046019	532,27	116,93	KZ	90,943	-
37	120	865876,6	1046019	532,26	120		90,943	-
38	120,41	865876,2	1046019	532,26	120,41	ZZ	90,943	-
39	129,33	865867,3	1046018	532,24	129,33	Spád 0% (údolnicový)	90,943	-
40	129,47	865867,2	1046018	532,24	129,47	TK	90,943	-
41	129,96	865866,7	1046018	532,24	129,96	V	91,068	250
42	136,04	865860,7	1046017	532,25	136,04		92,614	250
43	139,51	865857,2	1046016	532,26	139,51	KZ	93,5	250
44	140	865856,7	1046016	532,26	140		93,624	250
45	142,6	865854,2	1046016	532,27	142,6	KT	94,286	250
46	158,11	865838,7	1046015	532,33	158,11	TK	94,286	-
47	160	865836,8	1046015	532,33	160		94,587	400
48	165,98	865830,9	1046014	532,36	165,98		95,539	400
49	173,85	865823	1046014	532,38	173,85	KT	96,791	400
50	179	865817,9	1046013	532,4	179	ZZ	96,791	-
51	180	865816,9	1046013	532,41	180		96,791	-
52	182,36	865814,5	1046013	532,41	182,36	V	96,791	-
53	185,71	865811,2	1046013	532,42	185,71	KZ	96,791	-
54	192,13	865804,8	1046013	532,45	192,13	KU	96,791	-

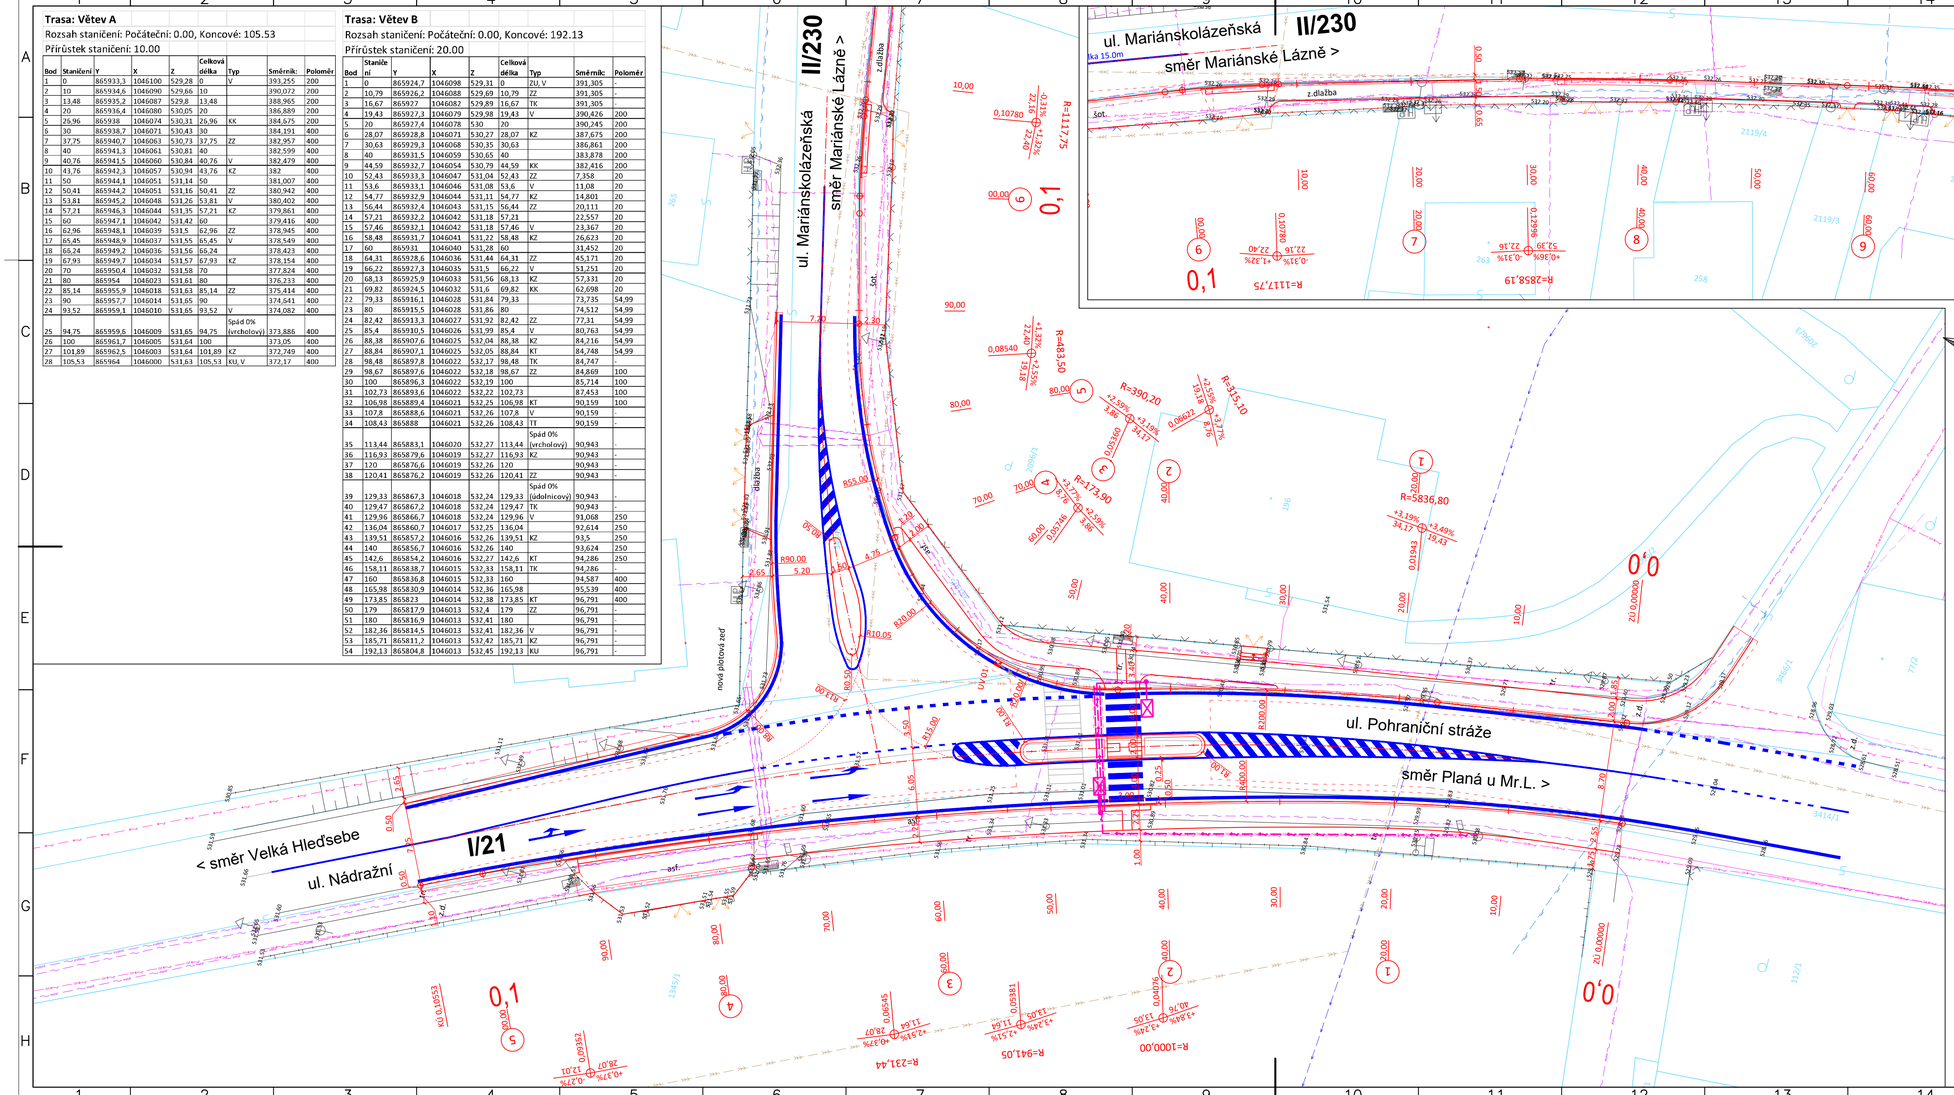

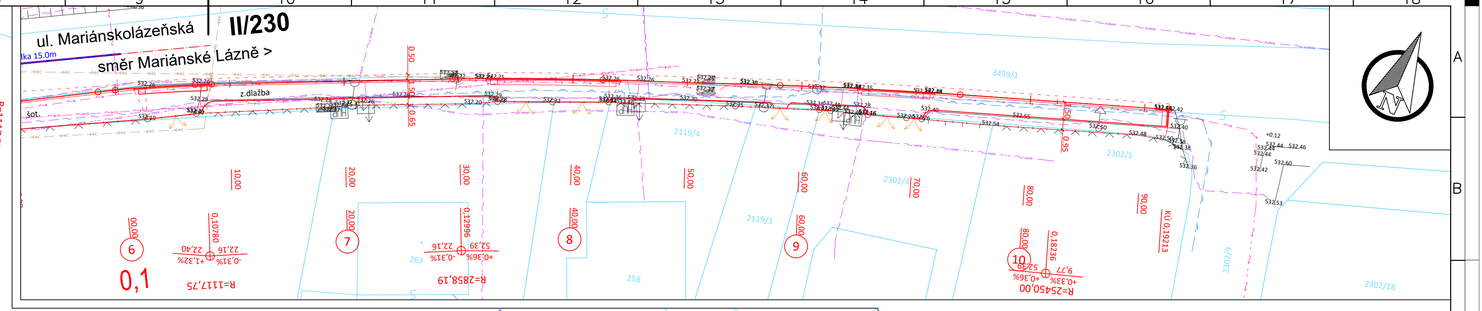

LEGENDA ČAR:

- GEODETICKÉ ZAMĚŘENÍ
- KATASTRÁLNÍ HRANICE (VNĚJŠÍ)
- KATASTRÁLNÍ HRANICE (VNITŘNÍ)
- NOVÝ STAV
- OBRUBNÍK ABO 15/25 / KAMENNÝ OP2
- OBRUBNÍK ABO / KAMENNÝ snížený
- OBRUBNÍK přechodový
- OBRUBNÍK ABO 8/25
- VDZ NOVÉ
- KOVOVÉ ZÁBRADLÍ

STÁVAJÍCÍ INŽENÝRSKÉ SÍTĚ:

- ELEKTRO NN ZEMNÍ - ČEZ DISTRIBUCE
- ELEKTRO NN NADZEMNÍ - ČEZ DISTRIBUCE
- KANALIZACE JEDNOTNÁ - VODÁRNY A KANALIZACE K.VARY
- KANOVOD - VODÁRNY A KANALIZACE K.VARY
- VO VEŘEJNÉ OSVĚTLENÍ ZEMNÍ - ČEZ ENERGETICKÉ SLUŽBY
- SDĚLOVACÍ KABEL ZEMNÍ OPTICKÝ - CETIN
- metal SDĚLOVACÍ KABEL ZEMNÍ METALICKÝ NEZAMĚŘENÝ - CETIN
- metal SDĚLOVACÍ KABEL ZEMNÍ METALICKÝ ZAMĚŘENÝ - CETIN
- zrušené SDĚLOVACÍ KABEL ZEMNÍ, NEPROVOZOVANÝ - CETIN
- PLYNOVOD STL - GasNet
- SDĚLOVACÍ KABEL ZEMNÍ OPTICKÝ - TaNet

LEGENDA STÁV. SYMBOLŮ:

- SLOUP
- LAMPA
- DOPRAVNÍ ZNAČKA
- PRIS
- VRATA, VJEZD
- ŠOUPĚ - VODA
- ŠOUPĚ - PLYN
- ŠACHTA BEZ ROZLIŠENÍ
- ULIČNÍ VPUSŤ
- STROM

NOVÉ INŽENÝRSKÉ SÍTĚ:

- PŘÍPOJKA DEŠŤOVÉ KANALIZACE - NOVÁ
- VO VEŘEJNÉ OSVĚTLENÍ - NOVÉ
- CHRÁNIČKA VO

POZN1: PD PŘEDPOKLÁDÁ ULOŽENÍ INŽENÝRSKÝCH SÍTÍ DLE NORMY ČSN 73 6005 "PROSTOROVÉ USPOŘÁDÁNÍ SÍTÍ." AUTOR PD NEPŘEBÍRÁ ZODPOVĚDNOST ZA PŘÍPADNÉ KOLIZE S INŽENÝRSKÝMI SÍTĚMI V PŘÍPADĚ ŽE TOTO ZAŘÍZENÍ NEBUDE ULOŽENO DLE ČSN 73 6005 NEBO JINAK, NEŽ DLE PŘEDANÝCH ZÁKRESŮ.
POZN2: POKLOPY ŠACHET, ULIČNÍCH VPUSTÍ, ŠOUPATA, HYDRANTY A JINÉ ARMATURY BUDOU VÝŠKOVĚ UPRAVENY DO NOVÉ NIVELETY, V MÍSTECH KOLIZE S OBRUBOU BUDOU OBRUBY PŘERUŠENY, NEBO V NICH BUDE VYŘÍZNUT VÝKLENEK
POZN3: V MÍSTECH NAPOJENÍ NA STÁVAJÍCÍ STAV NAPOJIT NOVÉ KONSTRUKCE PLYNULE
POZN4: SOUŘADNICOVÝ SYSTÉM: S-JTSK VÝŠKOVÝ SYSTÉM: Bpv

iDGPro PROJEKČNÍ KANCELÁŘ

Bc. Michal Pašava
Projektová činnost ve výstavbě
Inženýrské, dopravní a gabionové stavby

Otisk autorizačního razítka:

Projektant:	Zodpovědný projektant:	HIP projektant:
dle profesí	dle profesí	Bc. Michal Pašava

Kraj:	Plzeňský	MěÚ:	Chodová Planá
Objednatel:	Městys Chodová Planá, Pohraniční stráže 129, 348 13 Chodová Planá	Datum:	04/2018
Akce:	Chodník a přechod pro chodce u školy - Chodová Planá, ul. Pohraniční stráže	Číslo zakázky	2016-52
		Měřítko:	1 : 250
		Číslo přílohy:	B.3
SO:		Stupeň:	Paré číslo:
Příloha:	Geodetický koordinační výkres	PDPS	

Office: Březinova 18/13, 350 02 Cheb, mob: 774 406 860, email: info@idgpro.cz, www.IDGpro.cz - IČ: 737 94 775, DIČ: CZ8308311825