

Podrobný podélný profil: VĚTEV A M 1:250/100

SKLONOVÉ POMĚRY:

ZMĚNA PŘÍČ. SKLONU:

KÓTY NIVELETY:


KÓTY TERÉNU:

SROVNÁVACÍ ROVINA

STANIČENÍ:

VZDÁLENOST PŘ. ŘEZŮ:

SMĚROVÉ POMĚRY:

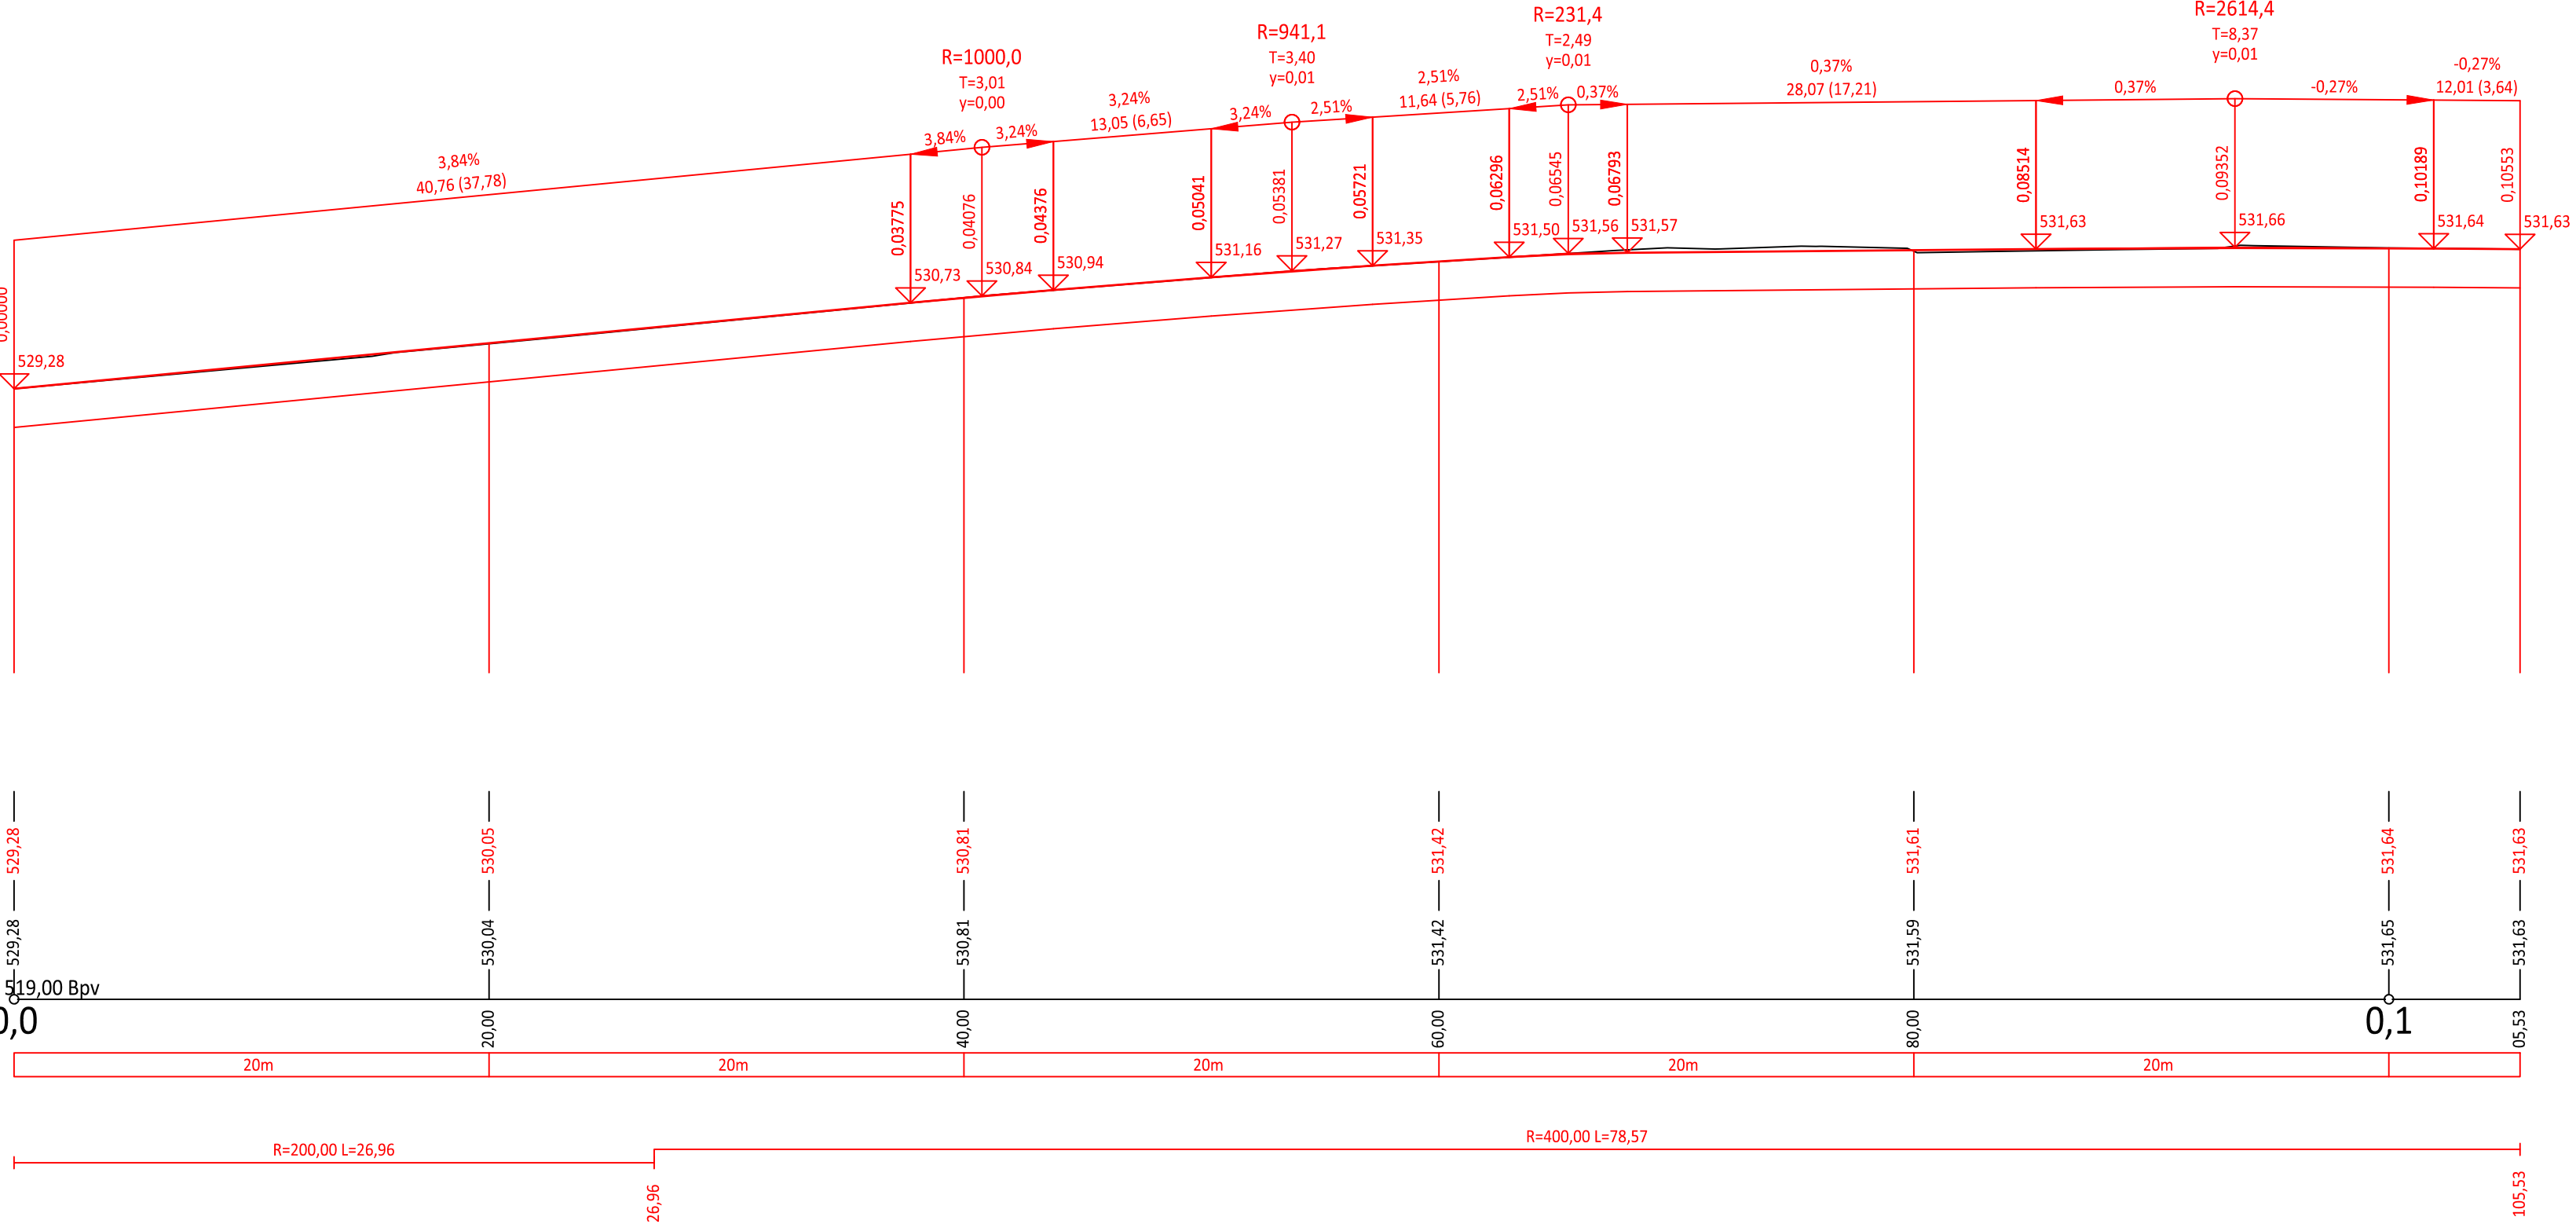

		Bc. Michal Pašava Projektová činnost ve výstavbě Inženýrské, dopravní a gabionové stavby		Otisk autorizačního razítka:	
Projektant:		Zodpovědný projektant:		HIP projektant:	
Michael Šťastný		Bc. Michal Pašava		Bc. Michal Pašava	
Kraj: Plzeňský		Mě Ú: Chodová Planá			
Objednatel: Městys Chodová Planá, Pohraniční stráž 129, 348 13 Chodová Planá				Datum: 04/2018	
Akce: Chodník a přechod pro chodce u školy - Chodová Planá, ul. Pohraniční stráž				Číslo zakázky 2016-52	
				Měřítko: 1 : 250/100	
				Číslo přílohy: C.1.2.1	
SO: 101 - Komunikace				Stupeň: 	
Příloha: Podélný profil - Větev A				PDPS	
Office: Březinova 18/13, 350 02 Chb, mob: 774 406 860, email: info@idgpro.cz, www.IDGpro.cz - IČ: 737 94 775, DIČ: CZ8308311825					