
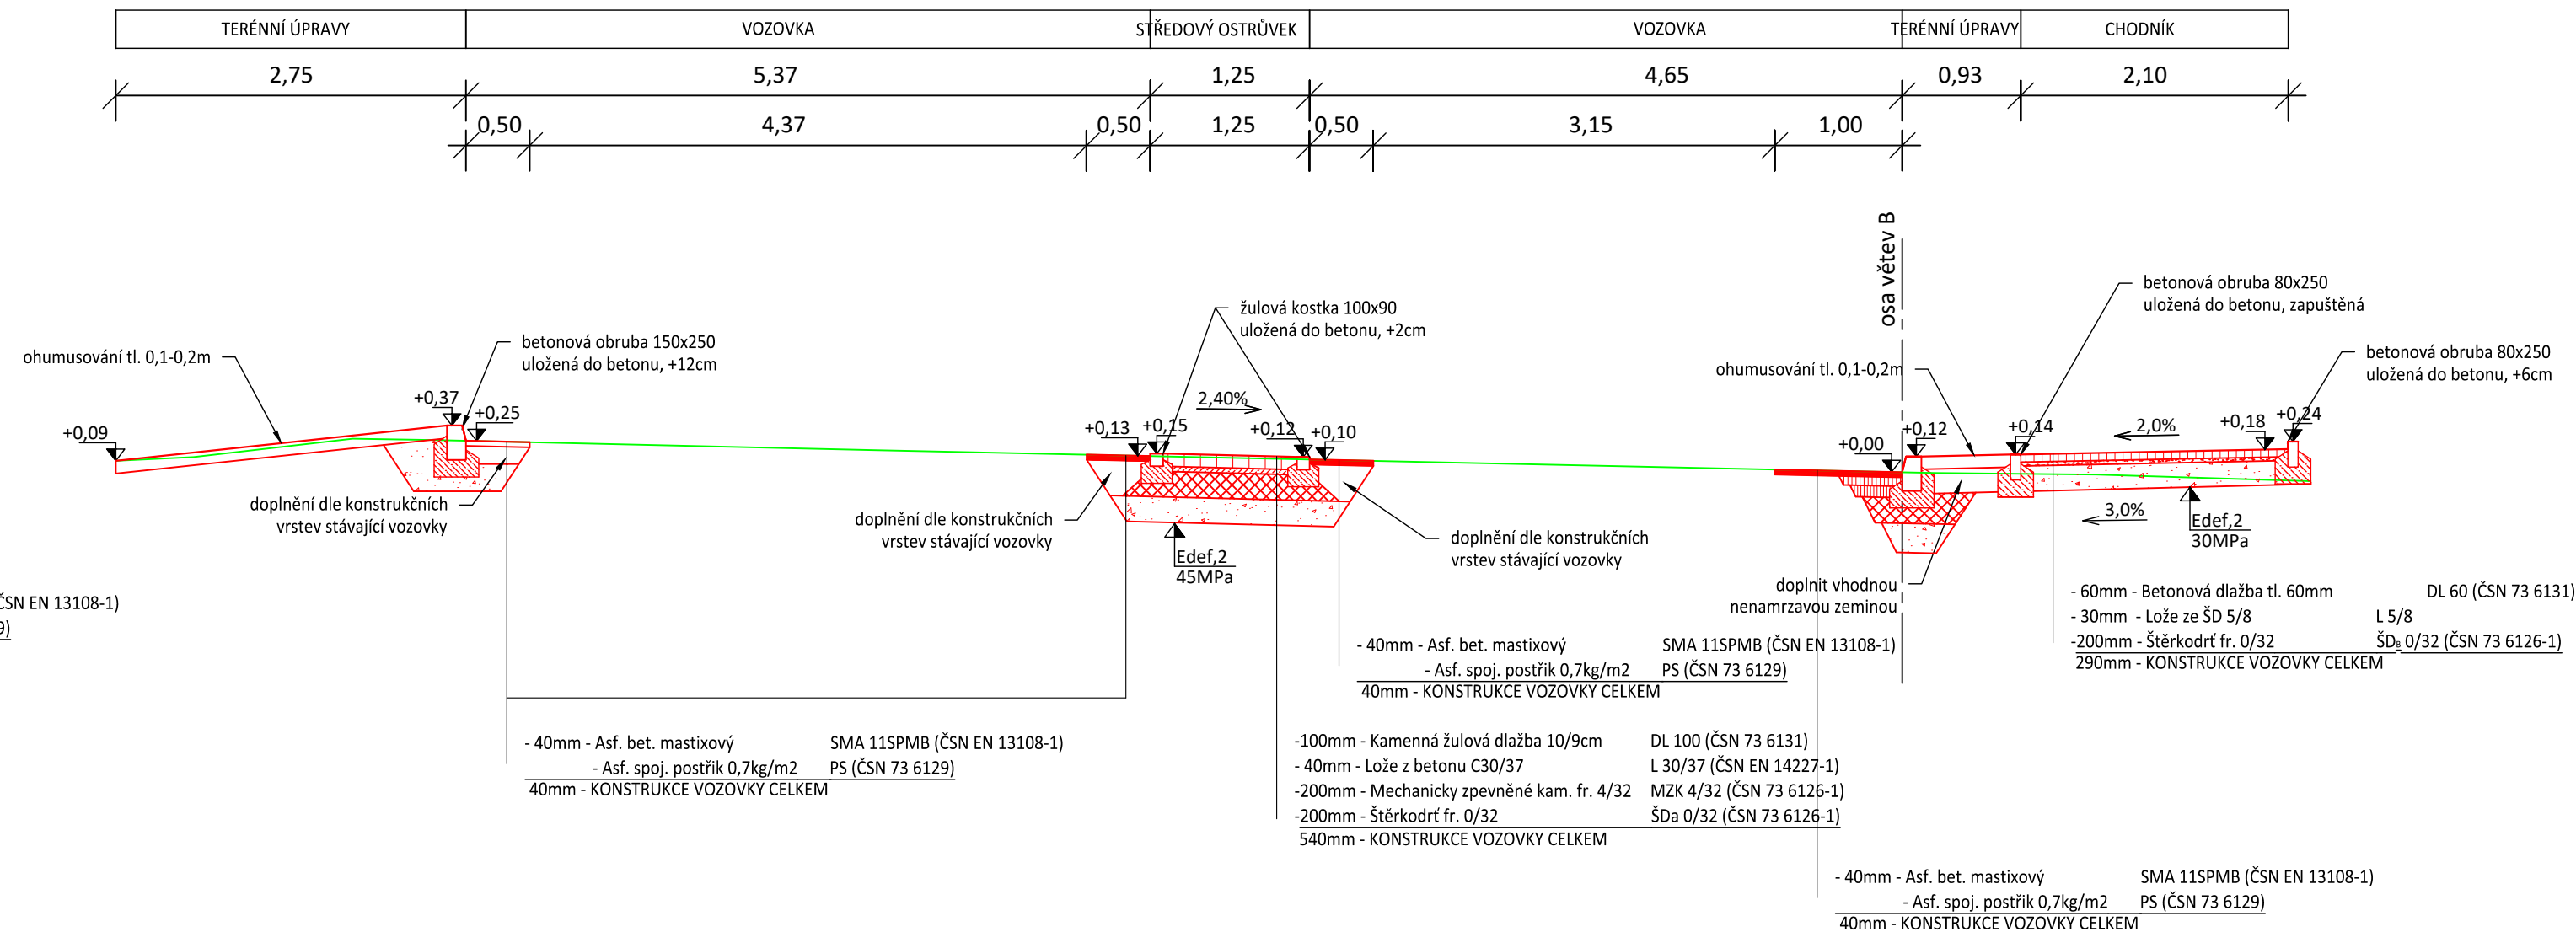


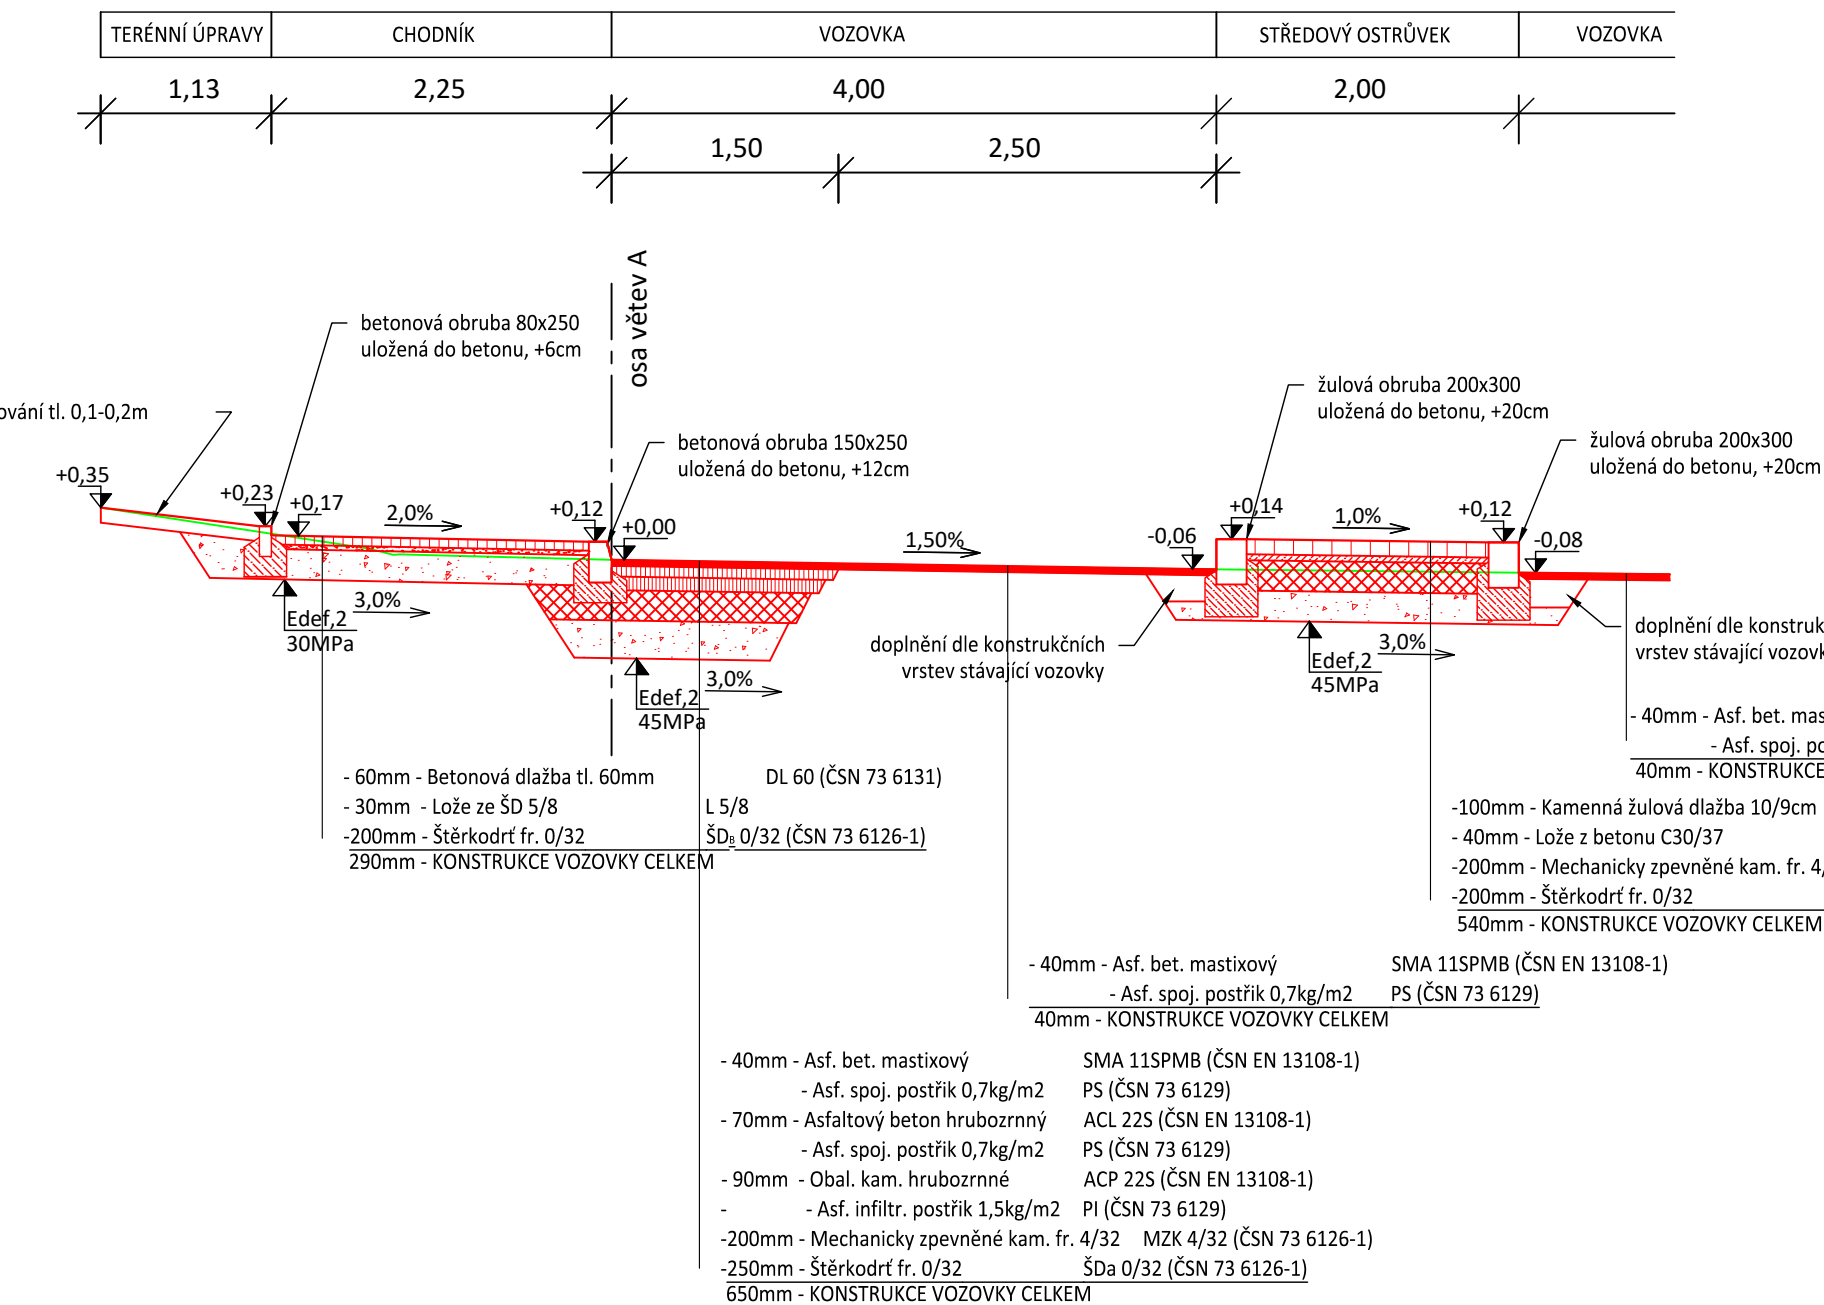

		Bc. Michal Pašava Projektová činnost ve výstavbě Inženýrské, dopravní a gabionové stavby		Otisk autorizačního razítka:	
Projektant:		Zodpovědný projektant:		HIP projektant:	
Michael Šťastný		Bc. Michal Pašava		Bc. Michal Pašava	
Kraj: Plzeňský		MĚÚ:		Chodová Planá	
Objednatel:		Městys Chodová Planá, Pohraniční stráž 129, 348 13 Chodová Planá			
Akce:		Chodník a přechod pro chodce u školy - Chodová Planá, ul. Pohraniční stráž			
SO:		101 - Komunikace			
Příloha:		Vzorové příčné řezy			
		PDPS			
Office: Březinova 18/13, 350 02 Cheb, mob: 774 406 860, email: info@idgpro.cz, www.idgpro.cz - IČ: 737 94 775, DIČ: CZ8308311825					