


PODÉLNÝ ŘEZ PROTLAKEM

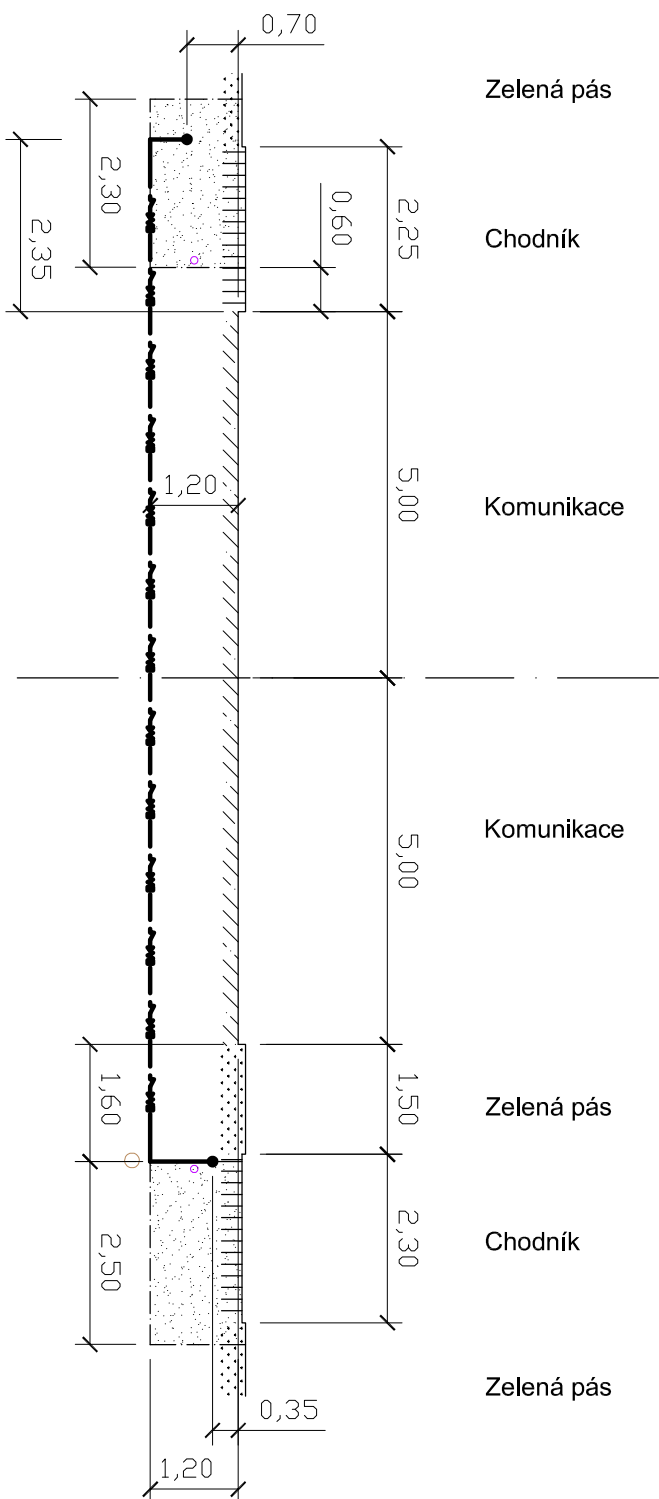

Legenda:

- kabel CYKY-J 4x10 v chrániče KF 09063 (protlak pod komunikací)
- kabel CYKY-J 4x10 (podélné uložení)
- kabel CETIN
- kanalizace
- startovací a koncová jáma protlaku