


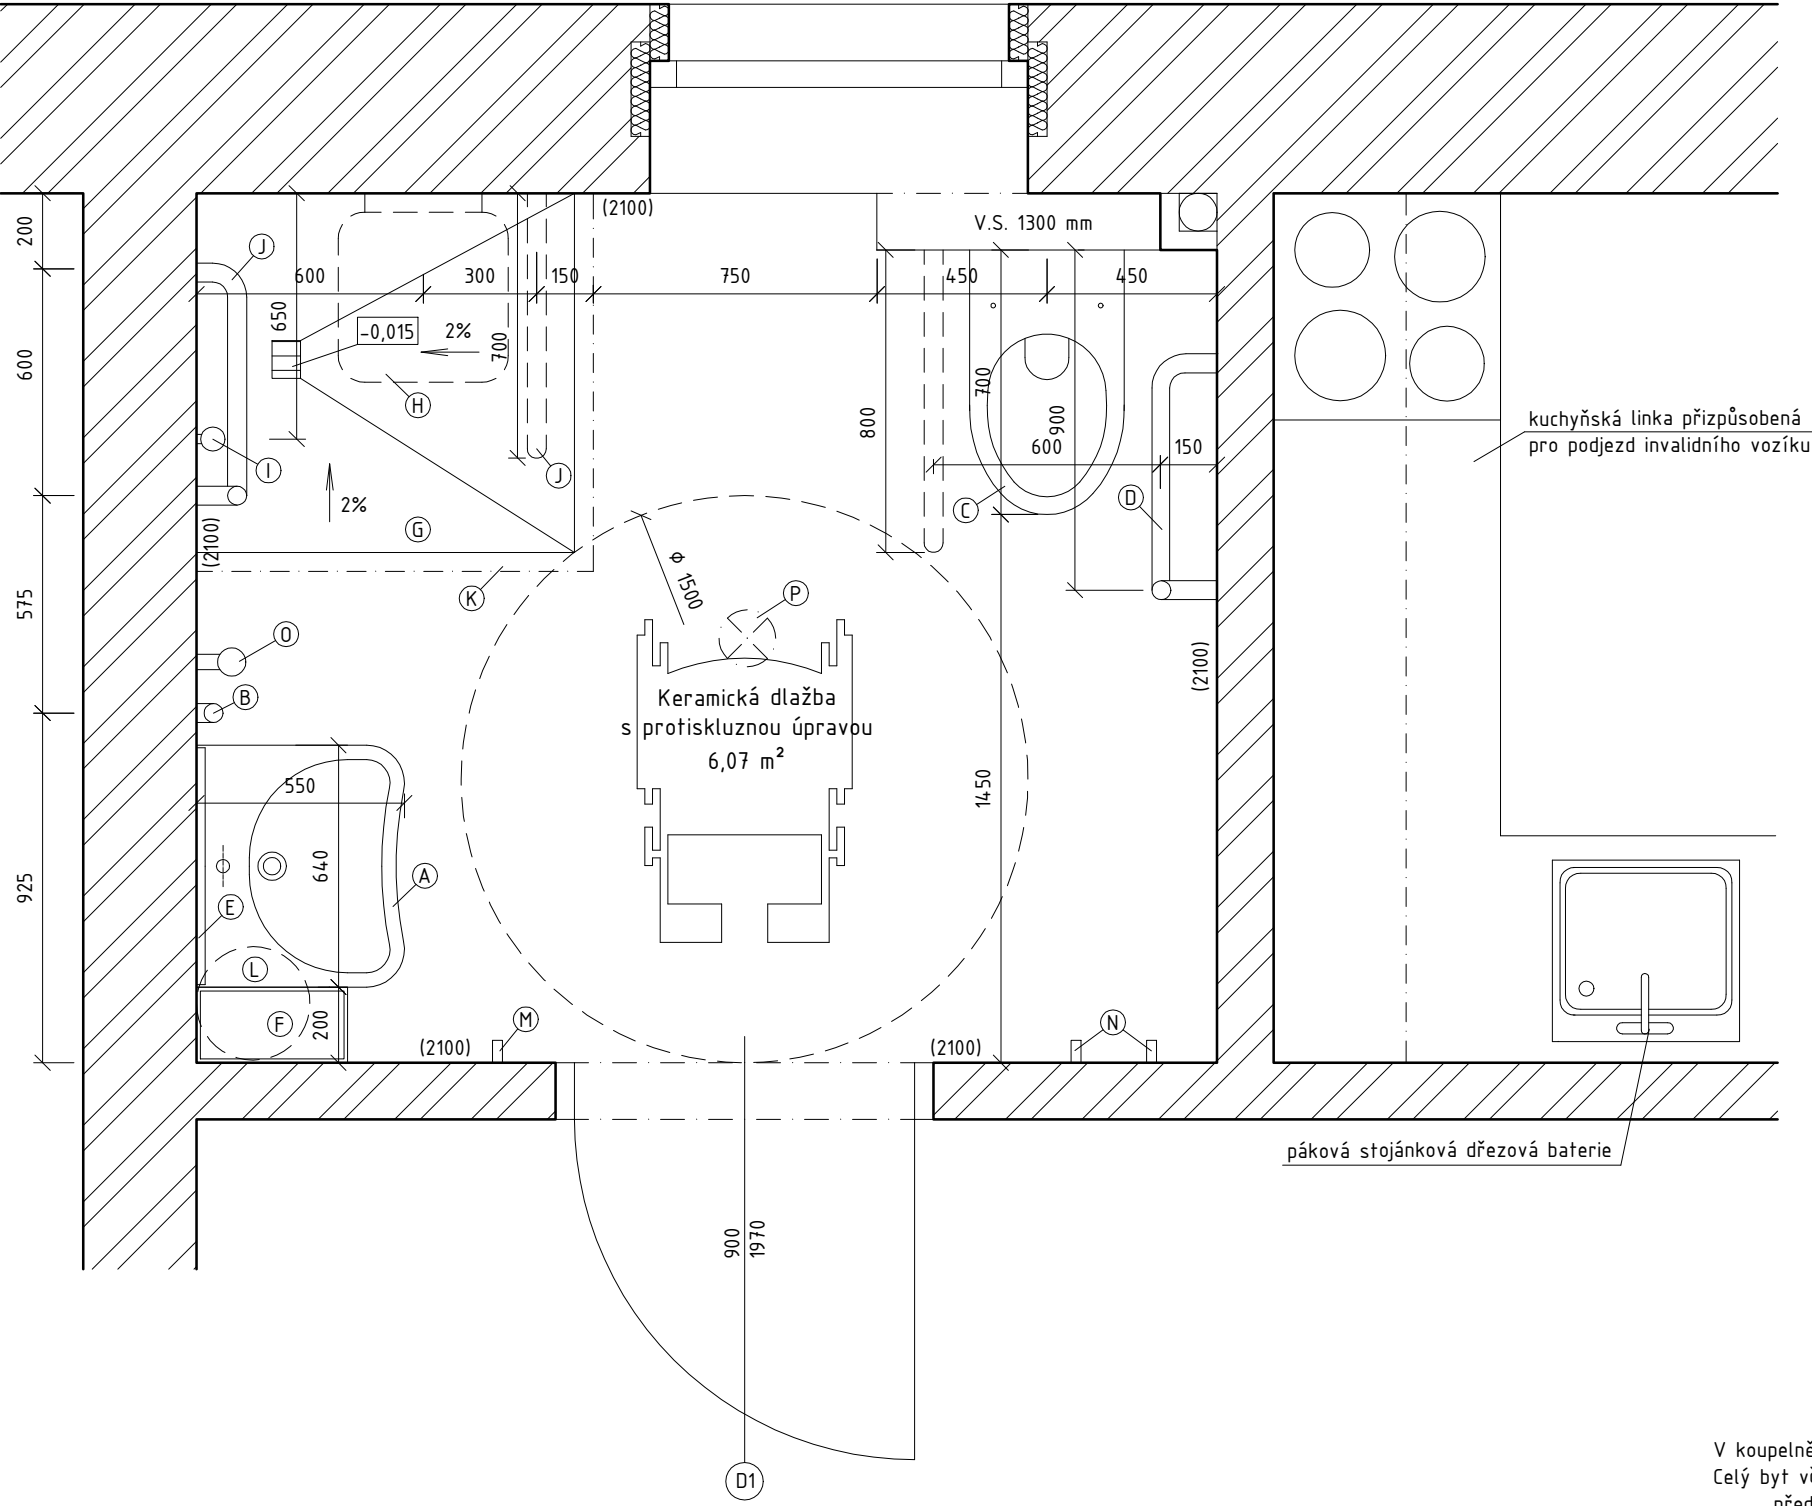

- (A) Zdravotní umyvadlo pro imobilní – 640x550x165 mm, bílé  
Umyvadlo osazeno ve výšce 800 mm.  
Stojánková baterie s pákovým ovládáním umyvadlová
- (B) Svislé madlo délky 500 mm, osazeno ve výšce 800–1300 mm.
- (C) Záchodová mísa, délka 700 mm, osazena ve výšce 460 mm.  
Závěsný klozet Handicap 365x360x700 mm  
Podomítkový modul kotvený do stěn a opřený o strop.
- (D) Madla u WC osově vzdálené 600 mm ve výšce 800 mm,  
u zdi pevné, Tvar L – délka vodorovně 600, svisle 700 mm  
+držák na toaletní papír ve výšce 650 mm  
u nástupu – sklopné délky 800 mm
- (E) Zrcadlo 600x1000, osazené ve výšce 900 mm v obkladu.
- (F) Odkládací police, dřevo alt. plast 200x400 mm ve výšce 850 mm
- (G) Sprcha 1000x1500 mm, vpust' liniová zapuštěná do podlahy
- (H) Sklopné sedátko 450x450 mm ve výšce 460 mm, ergonomické, zaoblené hrany
- (I) Ruční sprcha s pákovým ovládáním, délka hadice min. 1200 mm, 650 mm od rohu ve výšce 950 mm
- (J) Madla u sprchy ve výšce 800 mm,  
u zdi pevné, Tvar L – délka vodorovně 600, svisle 600 mm  
u nástupu – sklopné délky 700 mm
- (K) Závěs kolem sprchového koutu
- (L) Odpadkový koš do koupelny nerez, objem 3 litry, ve výšce 400 mm
- (M) 1x háček na ručník ve výšce 1500 mm
- (N) 2x háček na oděvy ve výšce 1500 mm
- (O) Zásobník na mýdlo ve výšce 900 mm
- (P) Odvětrání pomocí axiálního ventilátoru umístěném v podhledu

(D1) Dveře vnitřní dýhové 900x1970 mm, pravé plné odstín světlý dub, zárubeň obložková, bez prahu, kování chromové.  
Dveře opatřeny madlem přes celou šířku ve výšce 800–900 mm, na straně opačné než jsou závěsy  
Klika ergonomická (bez ostrých hran) délky 100 mm. Klika max. ve výšce 1100 mm. Zámek odjistitelný i z vnější strany.

V koupelně bude provedena hydroizolační stěrka vytažená i na stěny do v. 2000 mm.  
Celý byt včetně koupelny musí splňovat požadavky na užívání bytu osobami se sníženou schopností pohybu dle vyhl. 398/2009 Sb.,  
především je nutné použití speciálních zařizovacích předmětů, osazení madel apod.  
Výškové úrovně mezi jednotlivými místnostmi budou maximálně 20 mm.  
Stěny hygienických zařízení musí po konstrukční stránce umožnit kotvení opěrných madel s nosností min. 150 kg.

|                                                                                        |                                                                 |                               |
|----------------------------------------------------------------------------------------|-----------------------------------------------------------------|-------------------------------|
| Hlavní projektant:                                                                     | ing. Pavel Kodýtek                                              |                               |
| Odpovědný projektant:                                                                  | ing. Pavel Kodýtek                                              |                               |
| Vypracoval:                                                                            | ing. Jiří Ťupa                                                  |                               |
| Investor:                                                                              | Městys Chodová Planá, Pohraniční stráž 129, Chodová 348 13      |                               |
| Akce:<br>NOVOSTAVBA SENIORSKÝCH BYTŮ A OBJEKTU SOC. SLUŽEB<br>CHODOVÁ PLANÁ – ETAPA I. |                                                                 | Datum: 12–2018                |
| 180103                                                                                 | parc. č. 3410/3, 3410/15–18, k. ú. Chodová Planá, Plzeňský kraj | Stupeň PD: DPS                |
| Příloha:                                                                               |                                                                 | Měřítko: 1:20                 |
| KOUPELNA BYTU PRO IMOBILNÍ                                                             |                                                                 | Označení přílohy:<br>D.1.1.11 |