


Seznam skladeb, detailů

Strana


Podlaha v 1.NP – obytná místnost	2
Podlaha v 1.NP – koupelna	2
Obvodová stěna u soklu	2
Podhled u štítu	2
Řešení výztuže věnce	3
Napojení vnitřní stěny na obvodovou	3
Rozvody v příčkách	3
Detail překladu a věnce	4
Detail parapetu okna	5
Detail parapetu francouzského okna	6
Detail prahu vstupních dveří	7
Detail ukončení parapetu	8
Detail ostění okna	9
Detail nadpraží okna	10
Axonometrie okna	11
Detail okapového chodníku kolem domu	12
Detail prostupu potrubí	13
Detaily hydroizolace z PVC	14
Detail hřebene šikmé střechy	15
Detail prostupu potrubí střechou	16
Detail sněhové zábrany	17

Hlavní projektant:	ing. Pavel Kodýtek		
Odpovědný projektant:	ing. Pavel Kodýtek		
Vypracoval:	ing. Jiří Ťupa		
Investor:	Městys Chodová Planá, Pohraniční stráž 129, Chodová 348 13		
Akce: NOVOSTAVBA SENIORSKÝCH BYTŮ A OBJEKTU SOC. SLUŽEB CHODOVÁ PLANÁ – ETAPA I.		Datum:	12-2018
		Stupeň PD:	DPS
		Měřítko:	
180103	parc. č. 3410/3, 3410/15-18, k. ú. Chodová Planá, Plzeňský kraj	Označení přílohy:	
Příloha:	SKLADBY KONSTRUKCÍ	D.1.1.12	


Podlaha v 1.NP obytná místnost

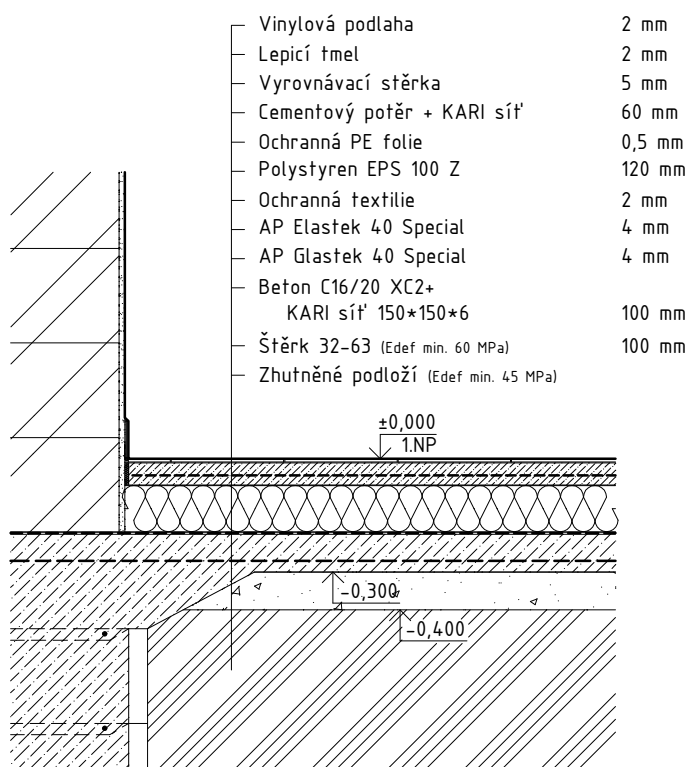


Podlaha v 1.NP - koupelna

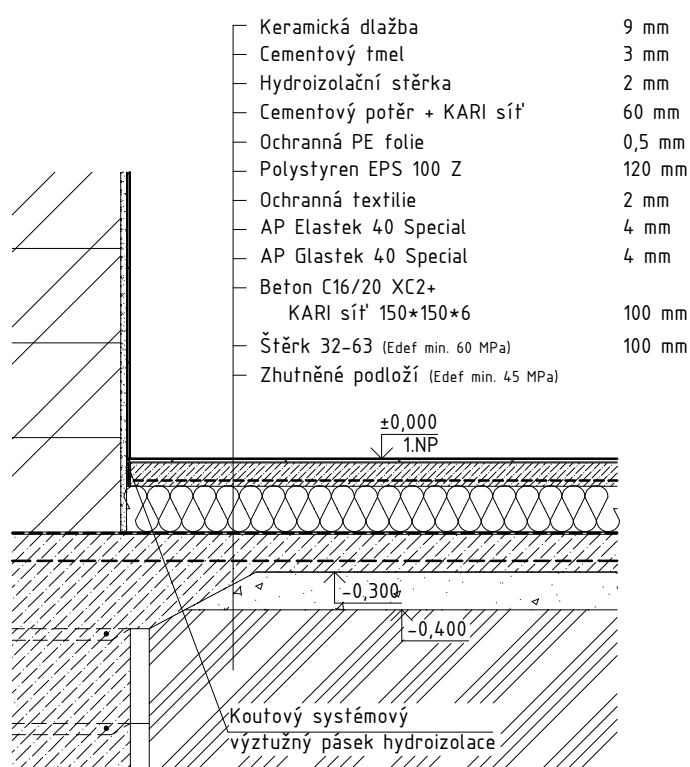


Obvodová stěna u soklu

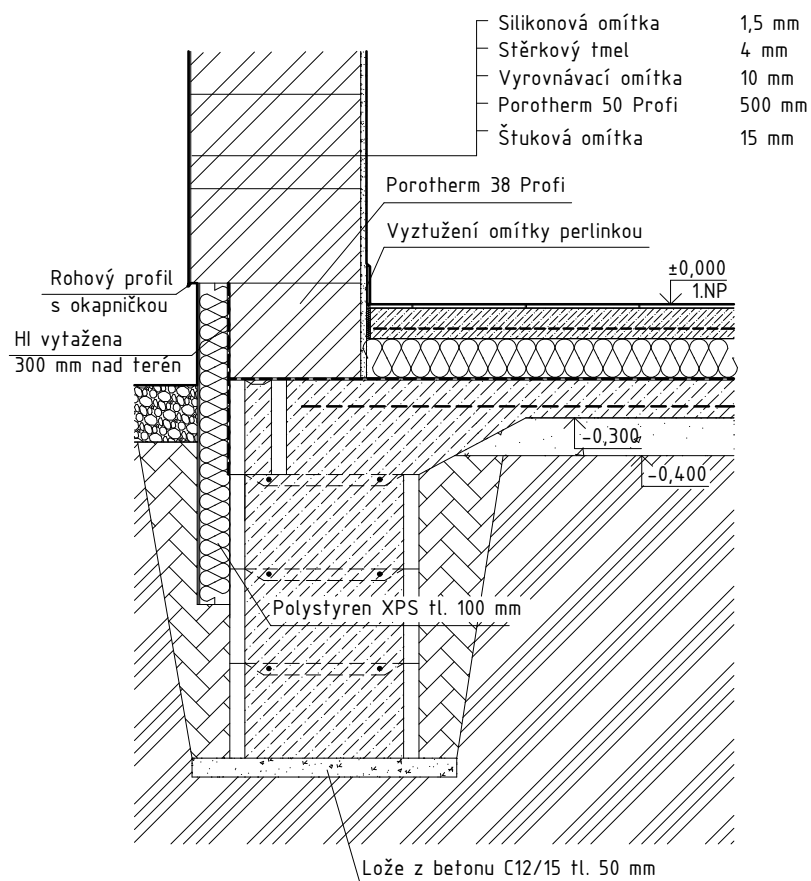

Podhled u štítu

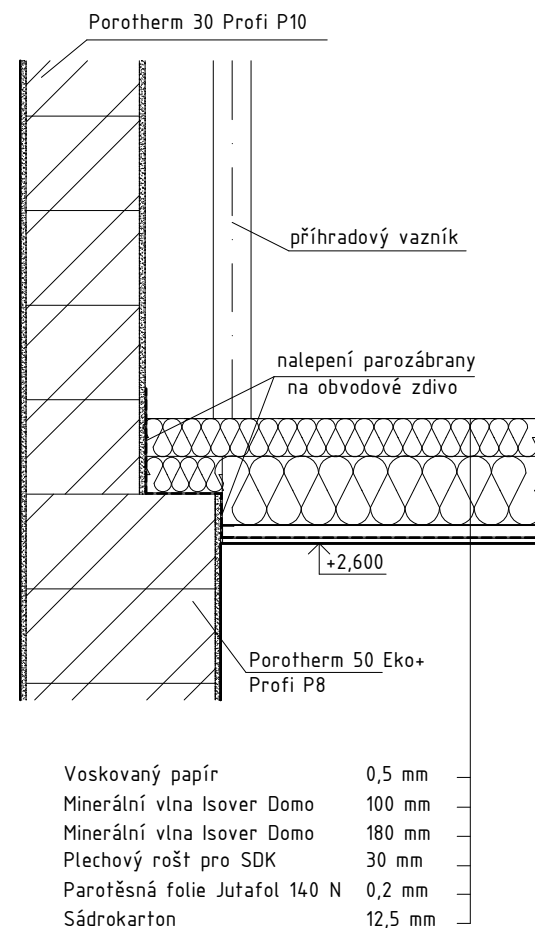


Řešení výztuže v rohu - var.1

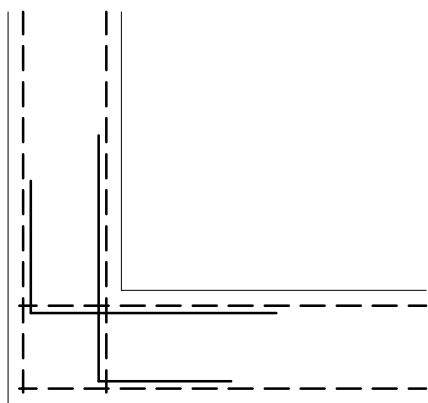

Příložka $\phi 10$ dl. 1000 mm




Řešení výztuže v rohu - var.2

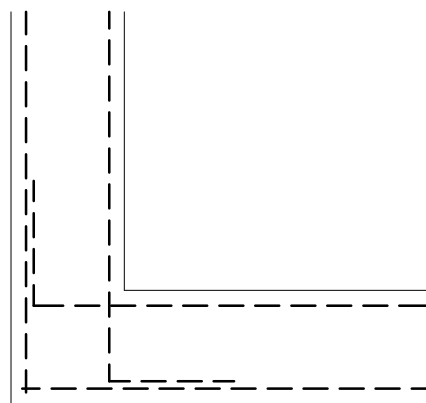


Hlavní výztuž $\phi 10$ - s ohybem




Napojení vnitřní stěny

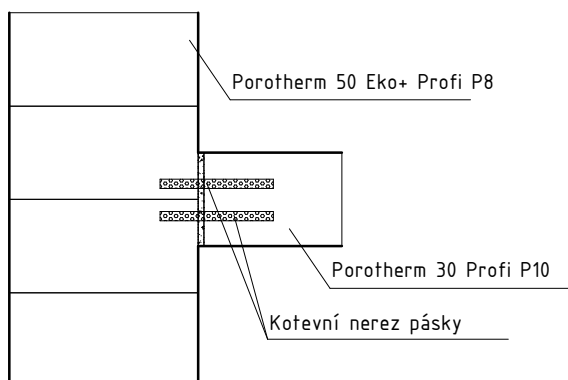



Oslabení příčky

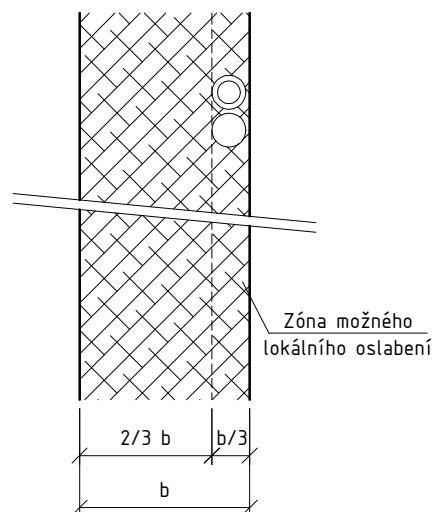


Napojení příčky

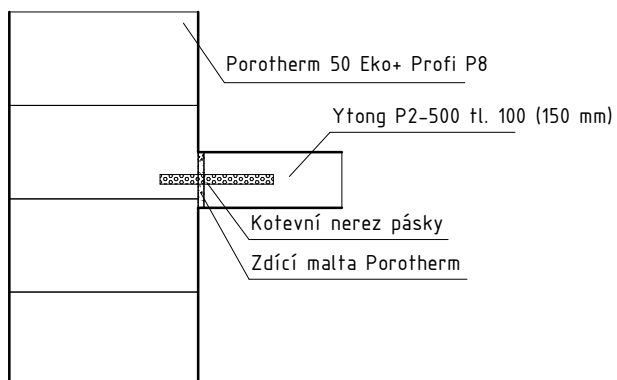


Detail překlady a věnce

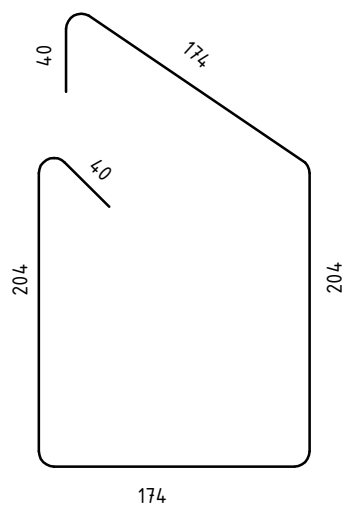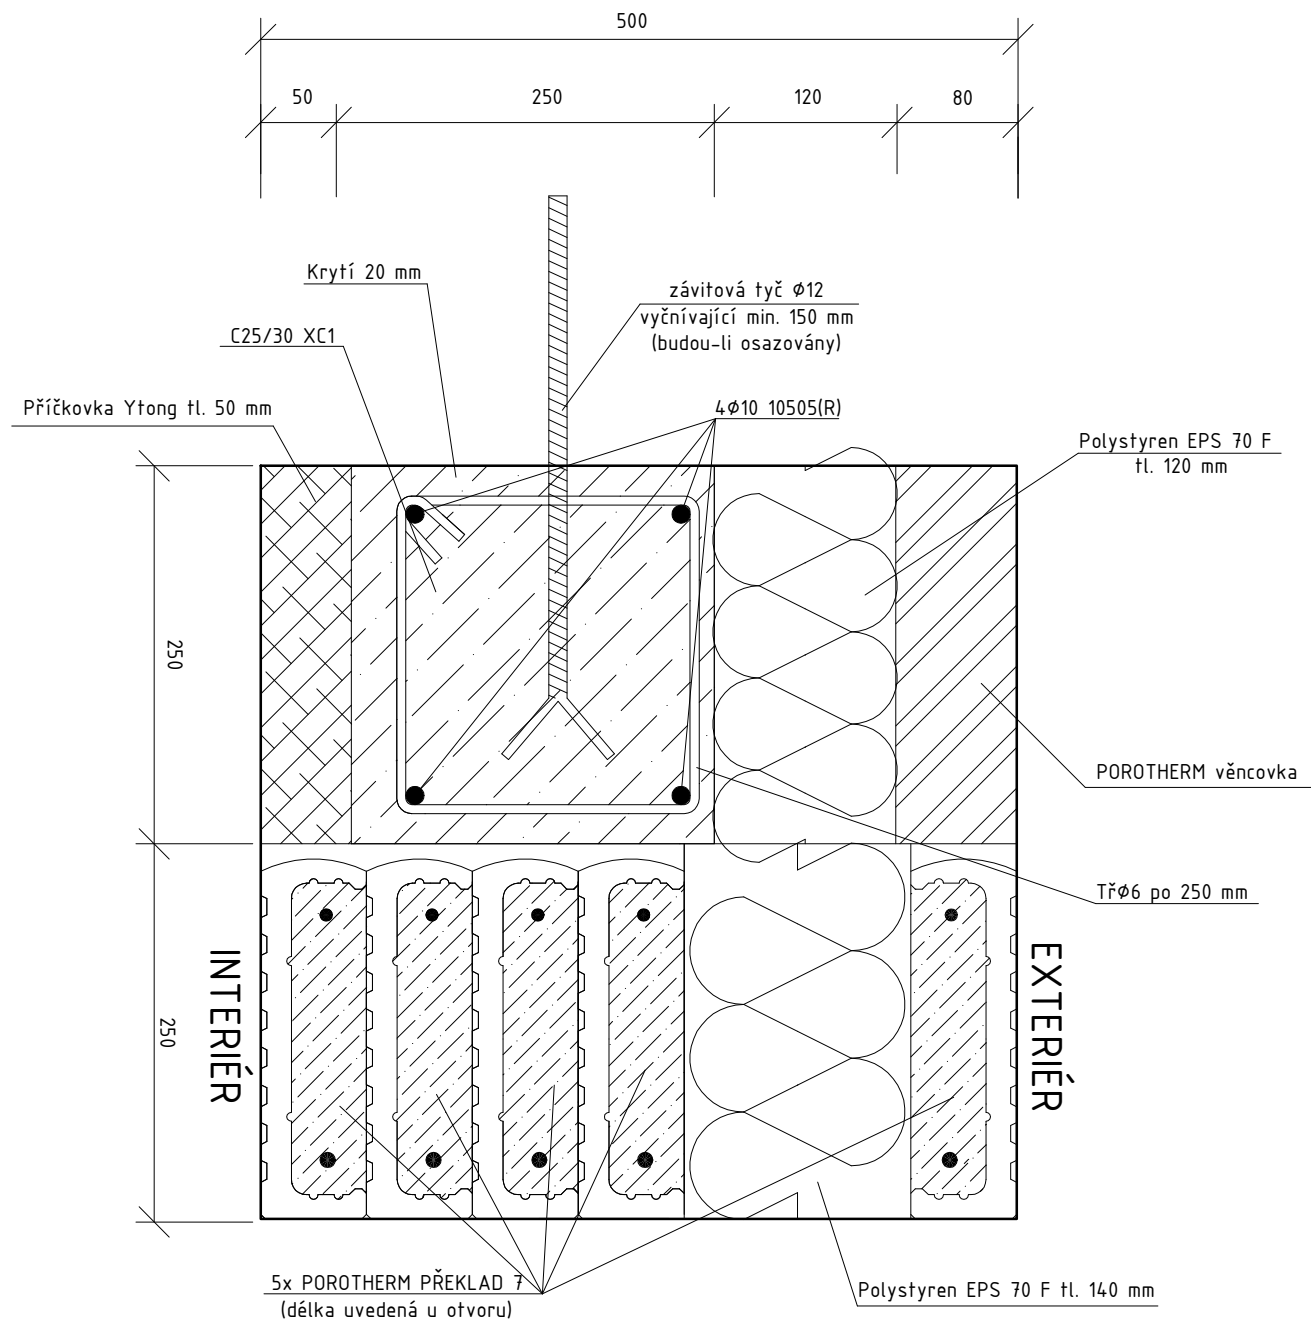

Detail parapetu

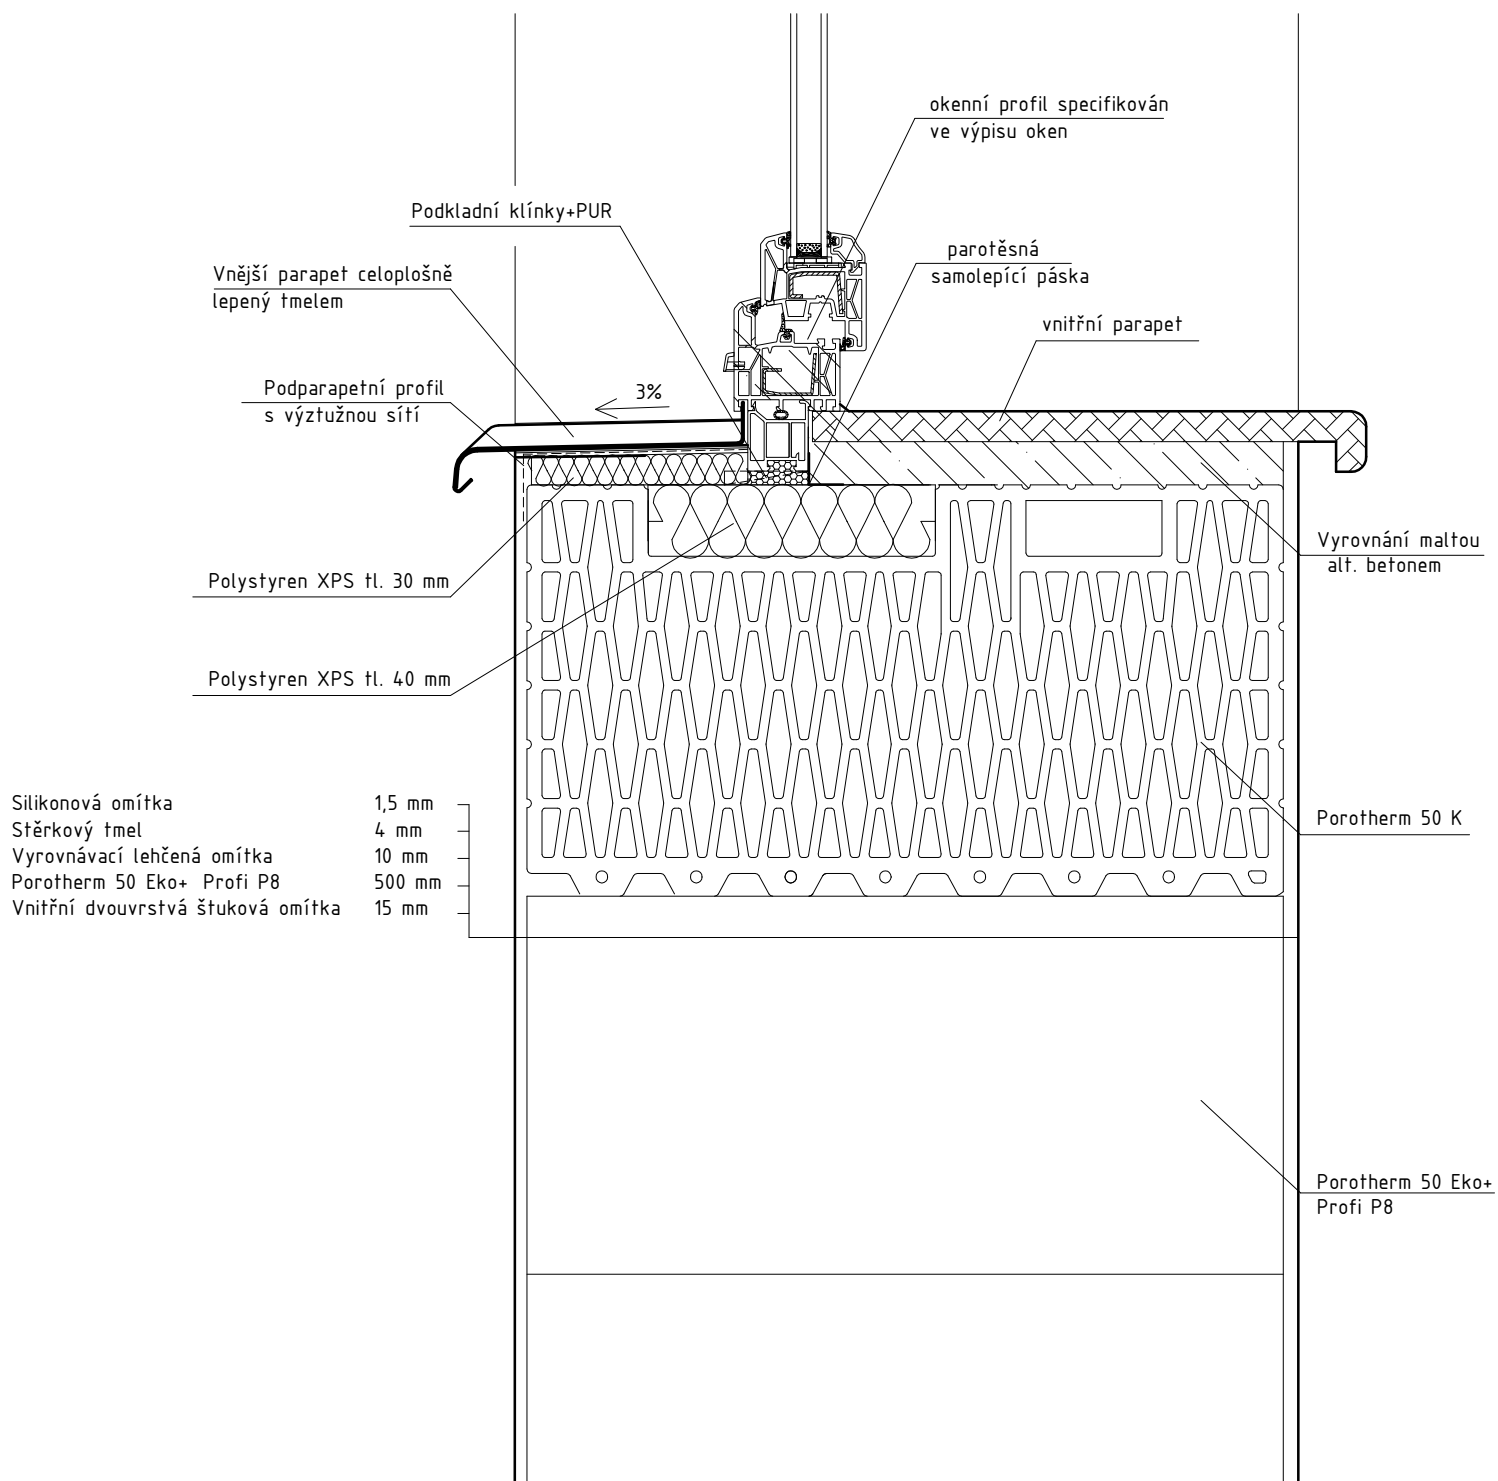


Detail parapetu u francouzského okna

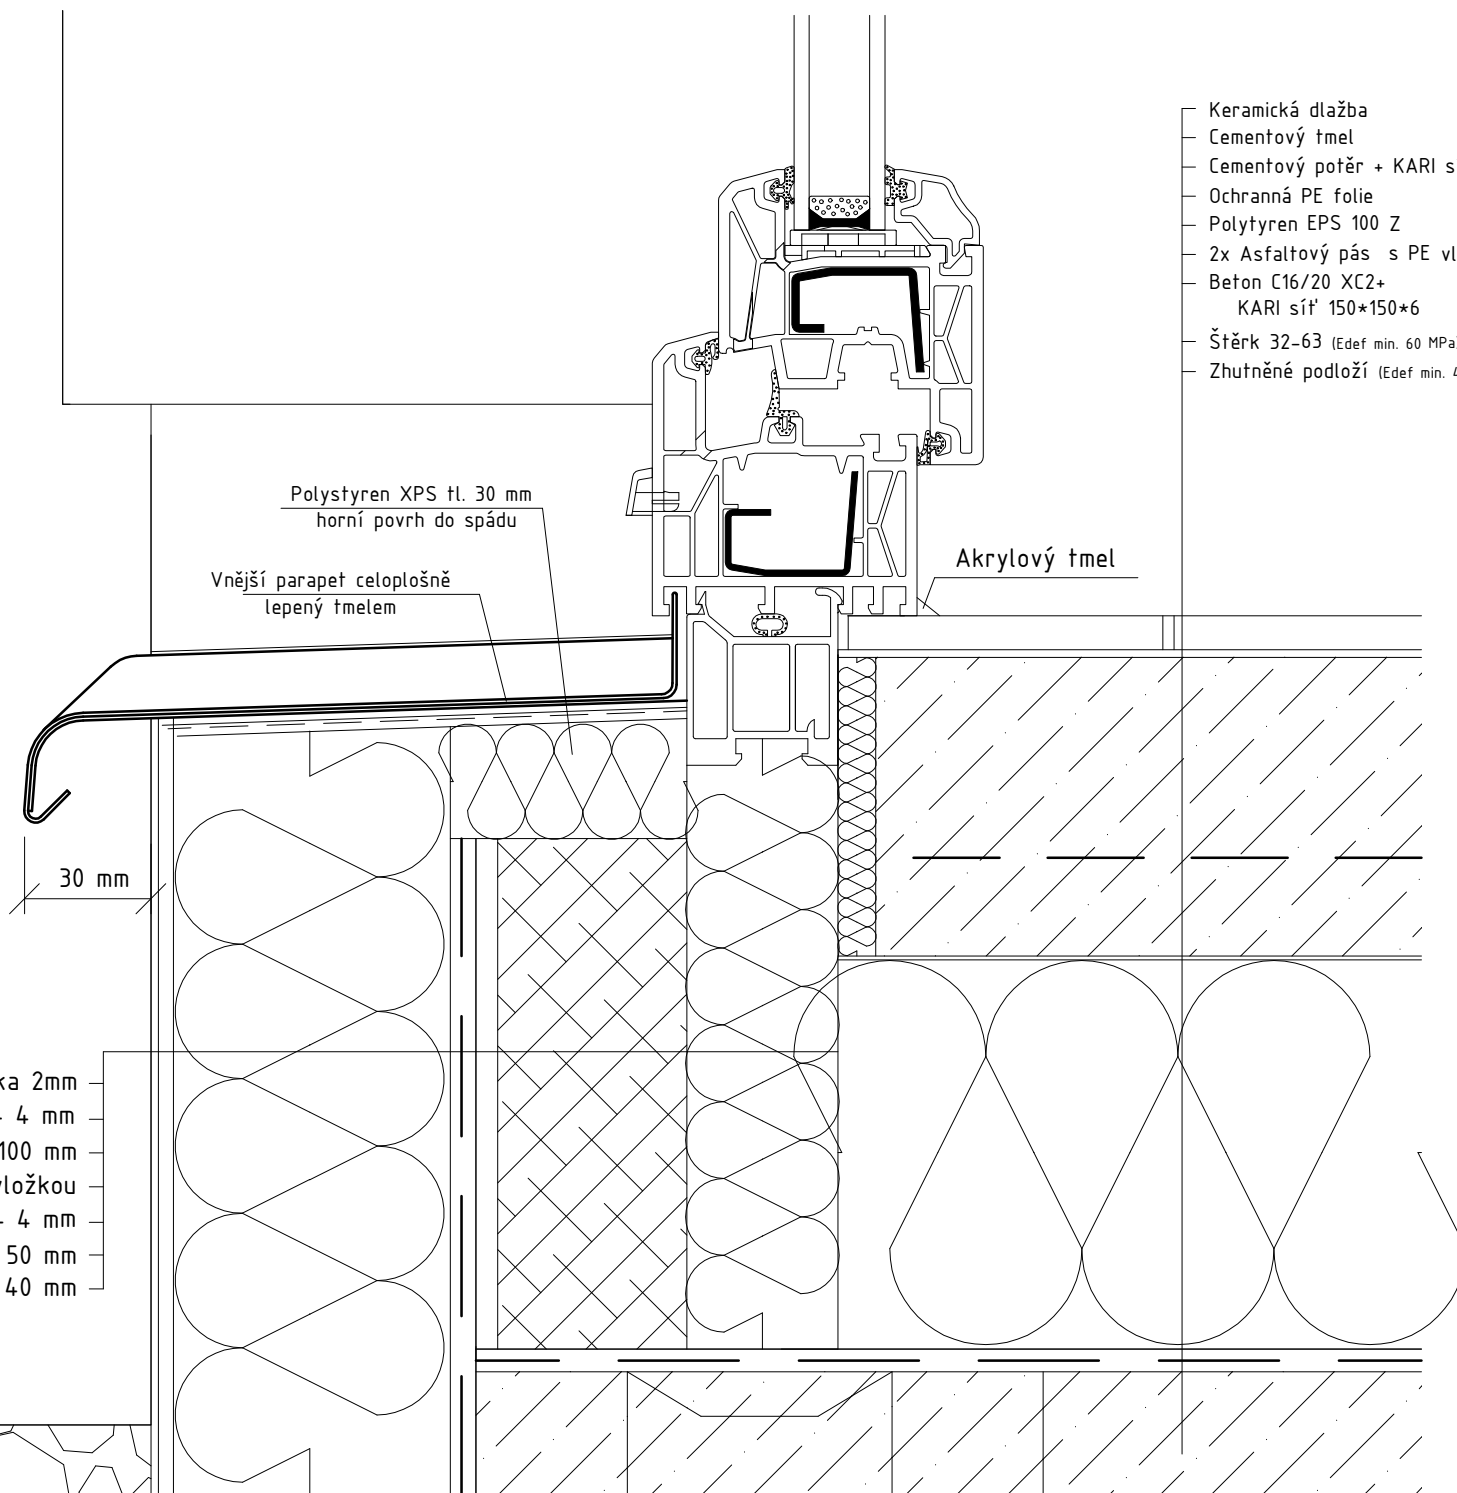

Keramická dlažba	9 mm
Cementový tmel	3 mm
Cementový potěr + KARI síť	60 mm
Ochranná PE folie	0,5 mm
Polytyren EPS 100 Z	120 mm
2x Asfaltový pás s PE vložkou	8 mm
Betón C16/20 XC2+	
KARI síť 150*150*6	100 mm
Štěrka 32-63 (Edef min. 60 MPa)	100 mm
Zhutněné podloží (Edef min. 45 MPa)	


Silikonová omítka 2mm
 Cementová stěrka s výztužnou sítí - 4 mm
 Polystyren XPS tl. 100 mm
 Hydroizolace z AP s PE vložkou
 Cementová stěrka - 4 mm
 Tvárnice Ytong tl. 50 mm
 Polystyren XPS tl. 40 mm

Okapový chodník

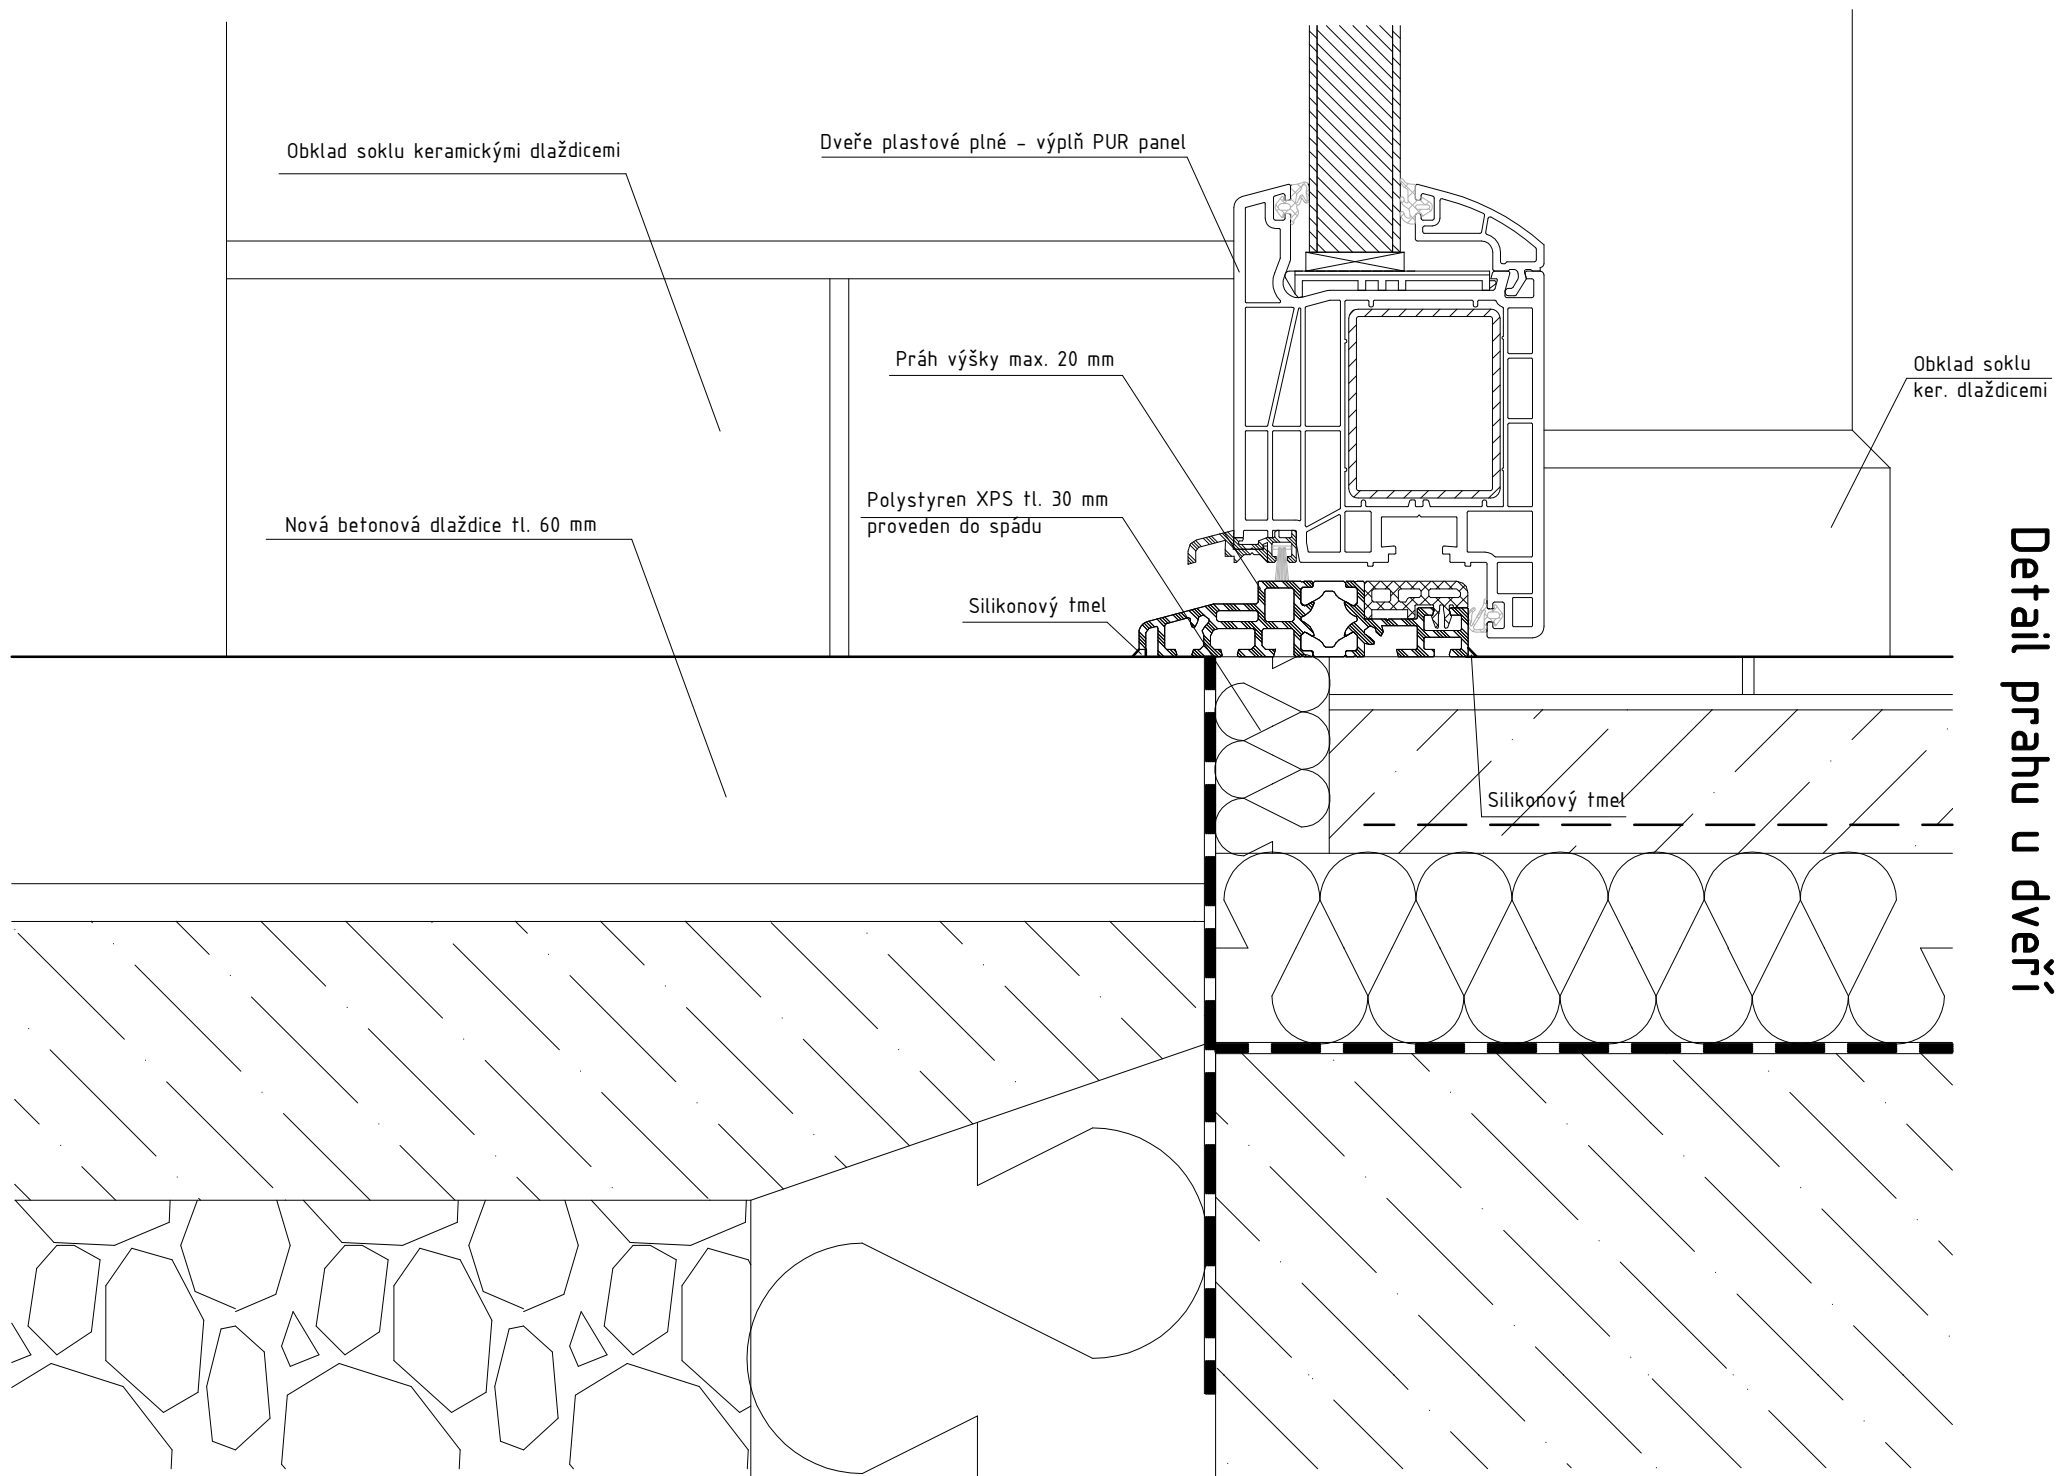


Detail prahu u dveří


Detail ukončení parapetu

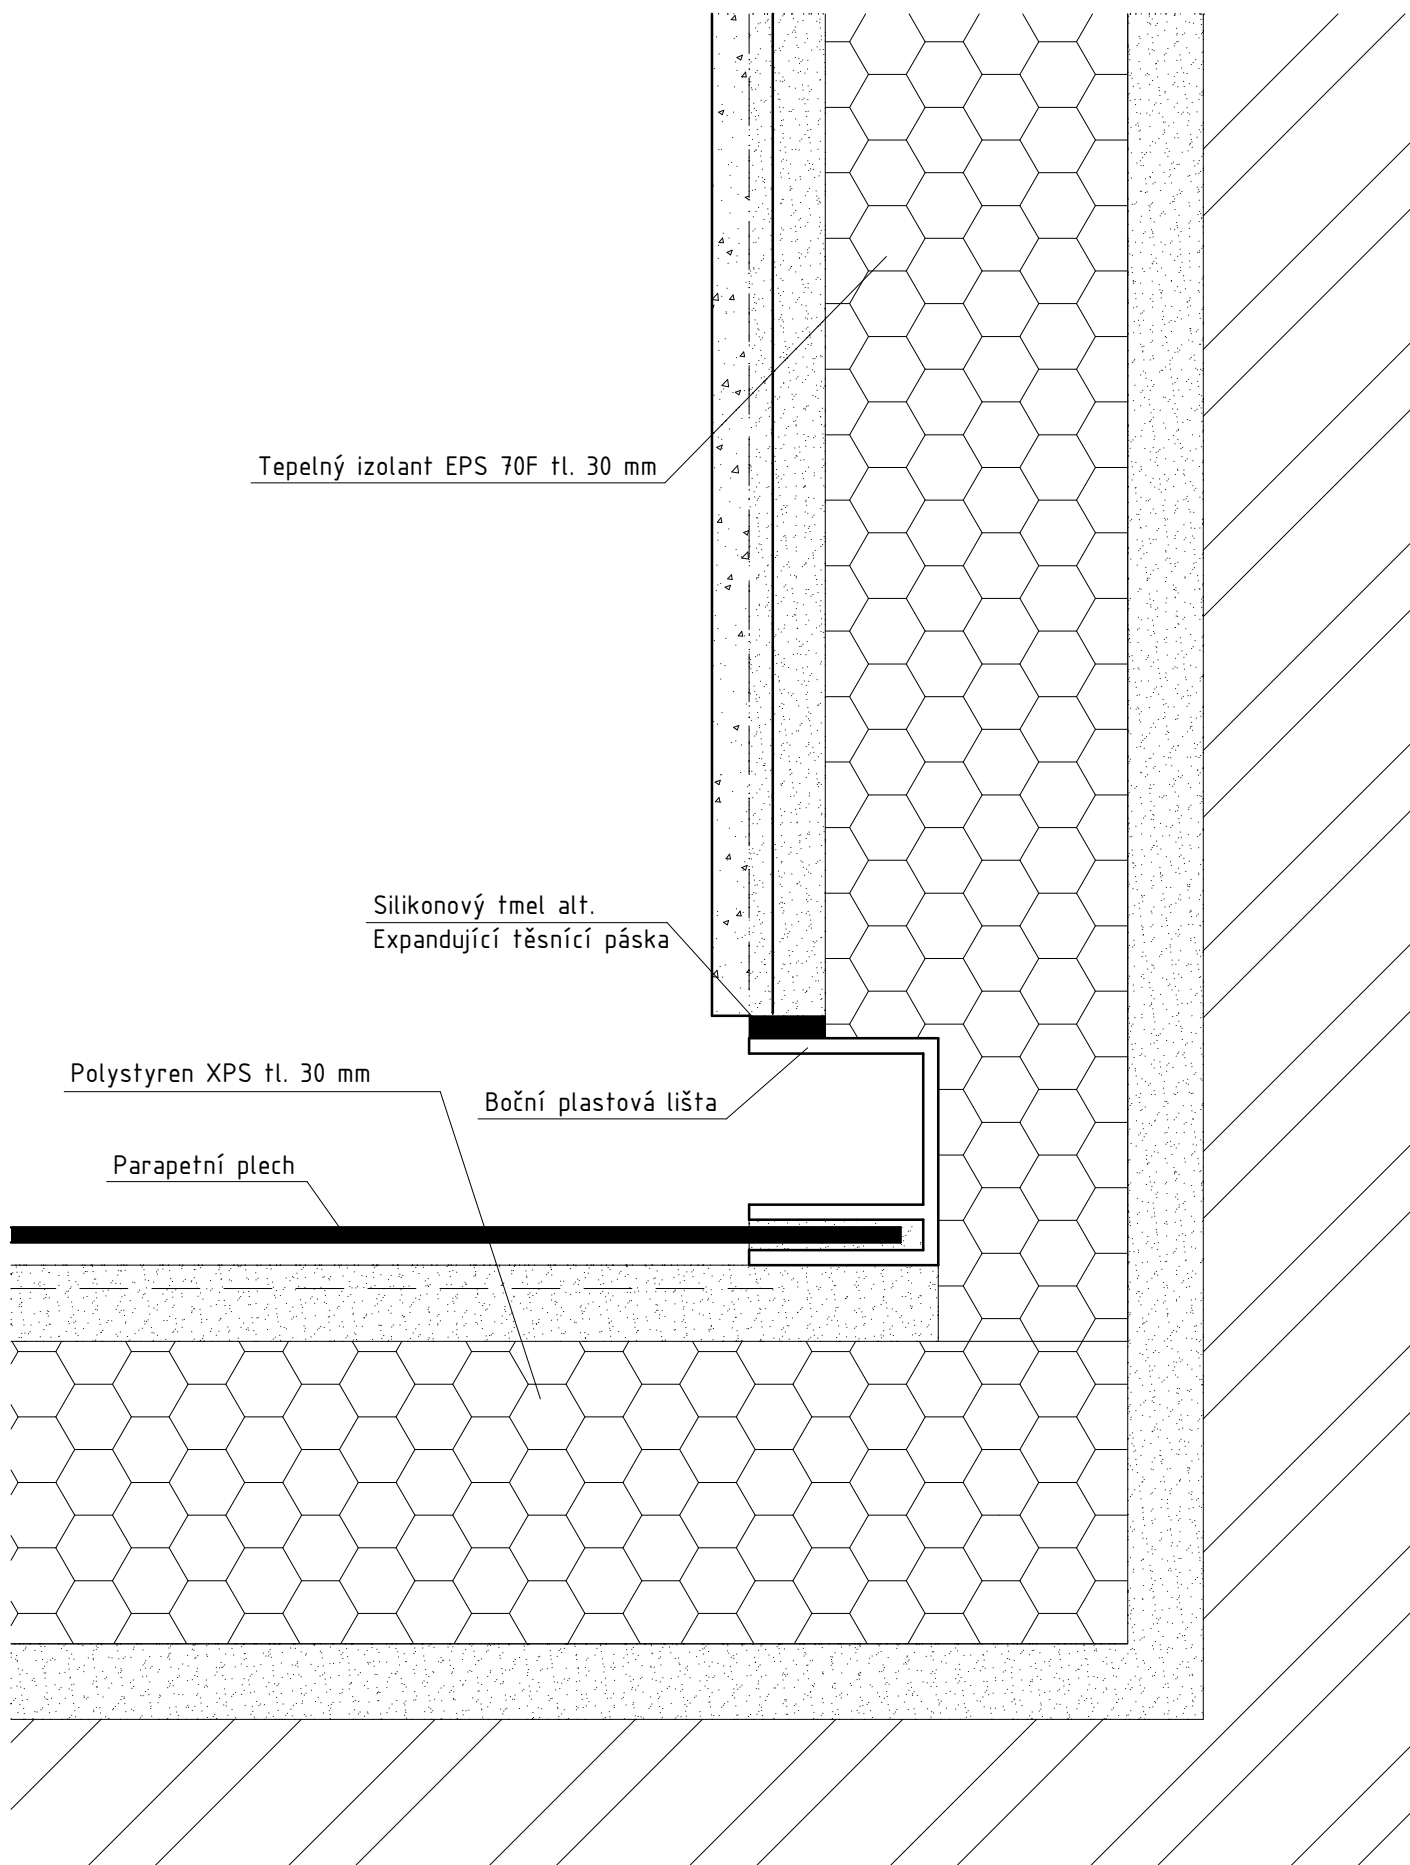


Detail ostění

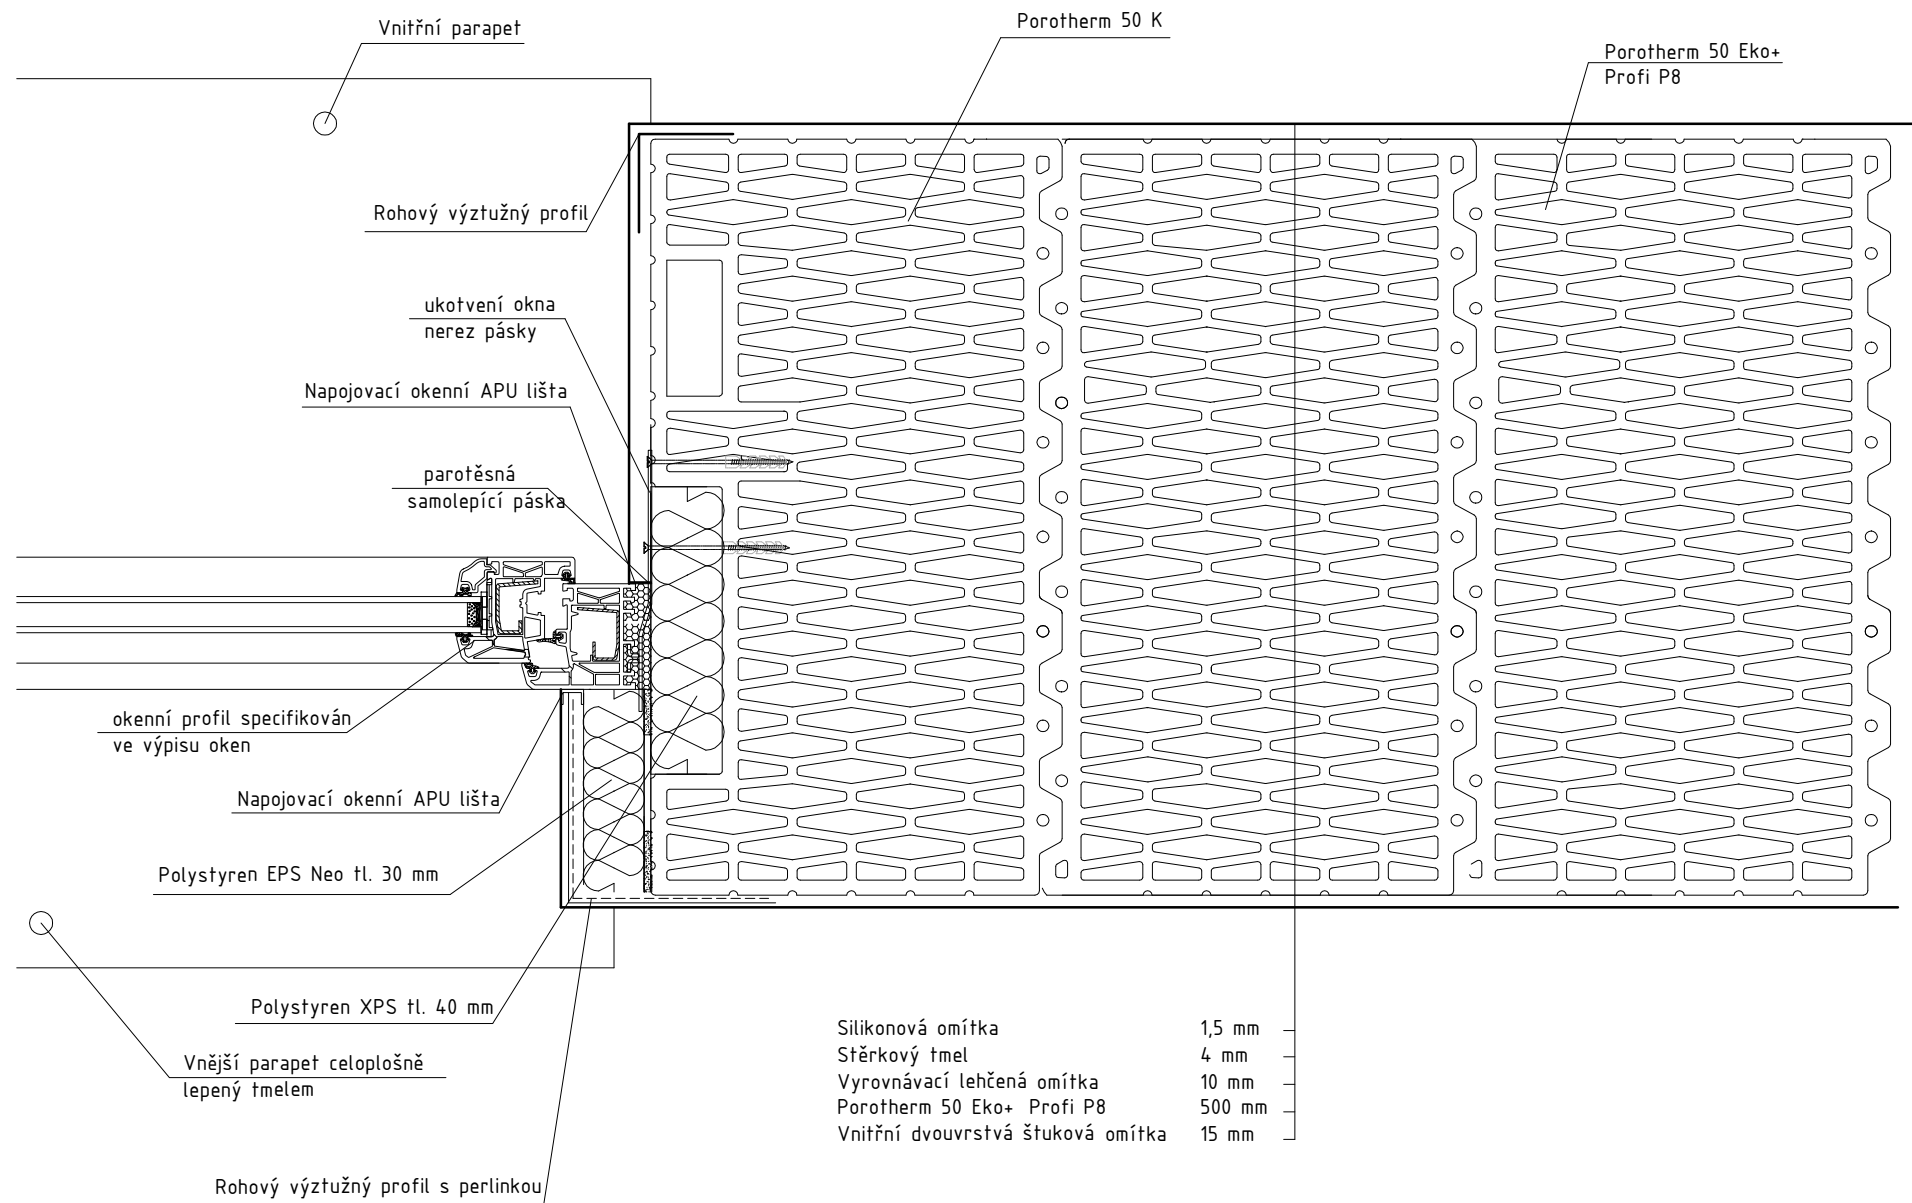


Detail nadpraží ve 2.NP

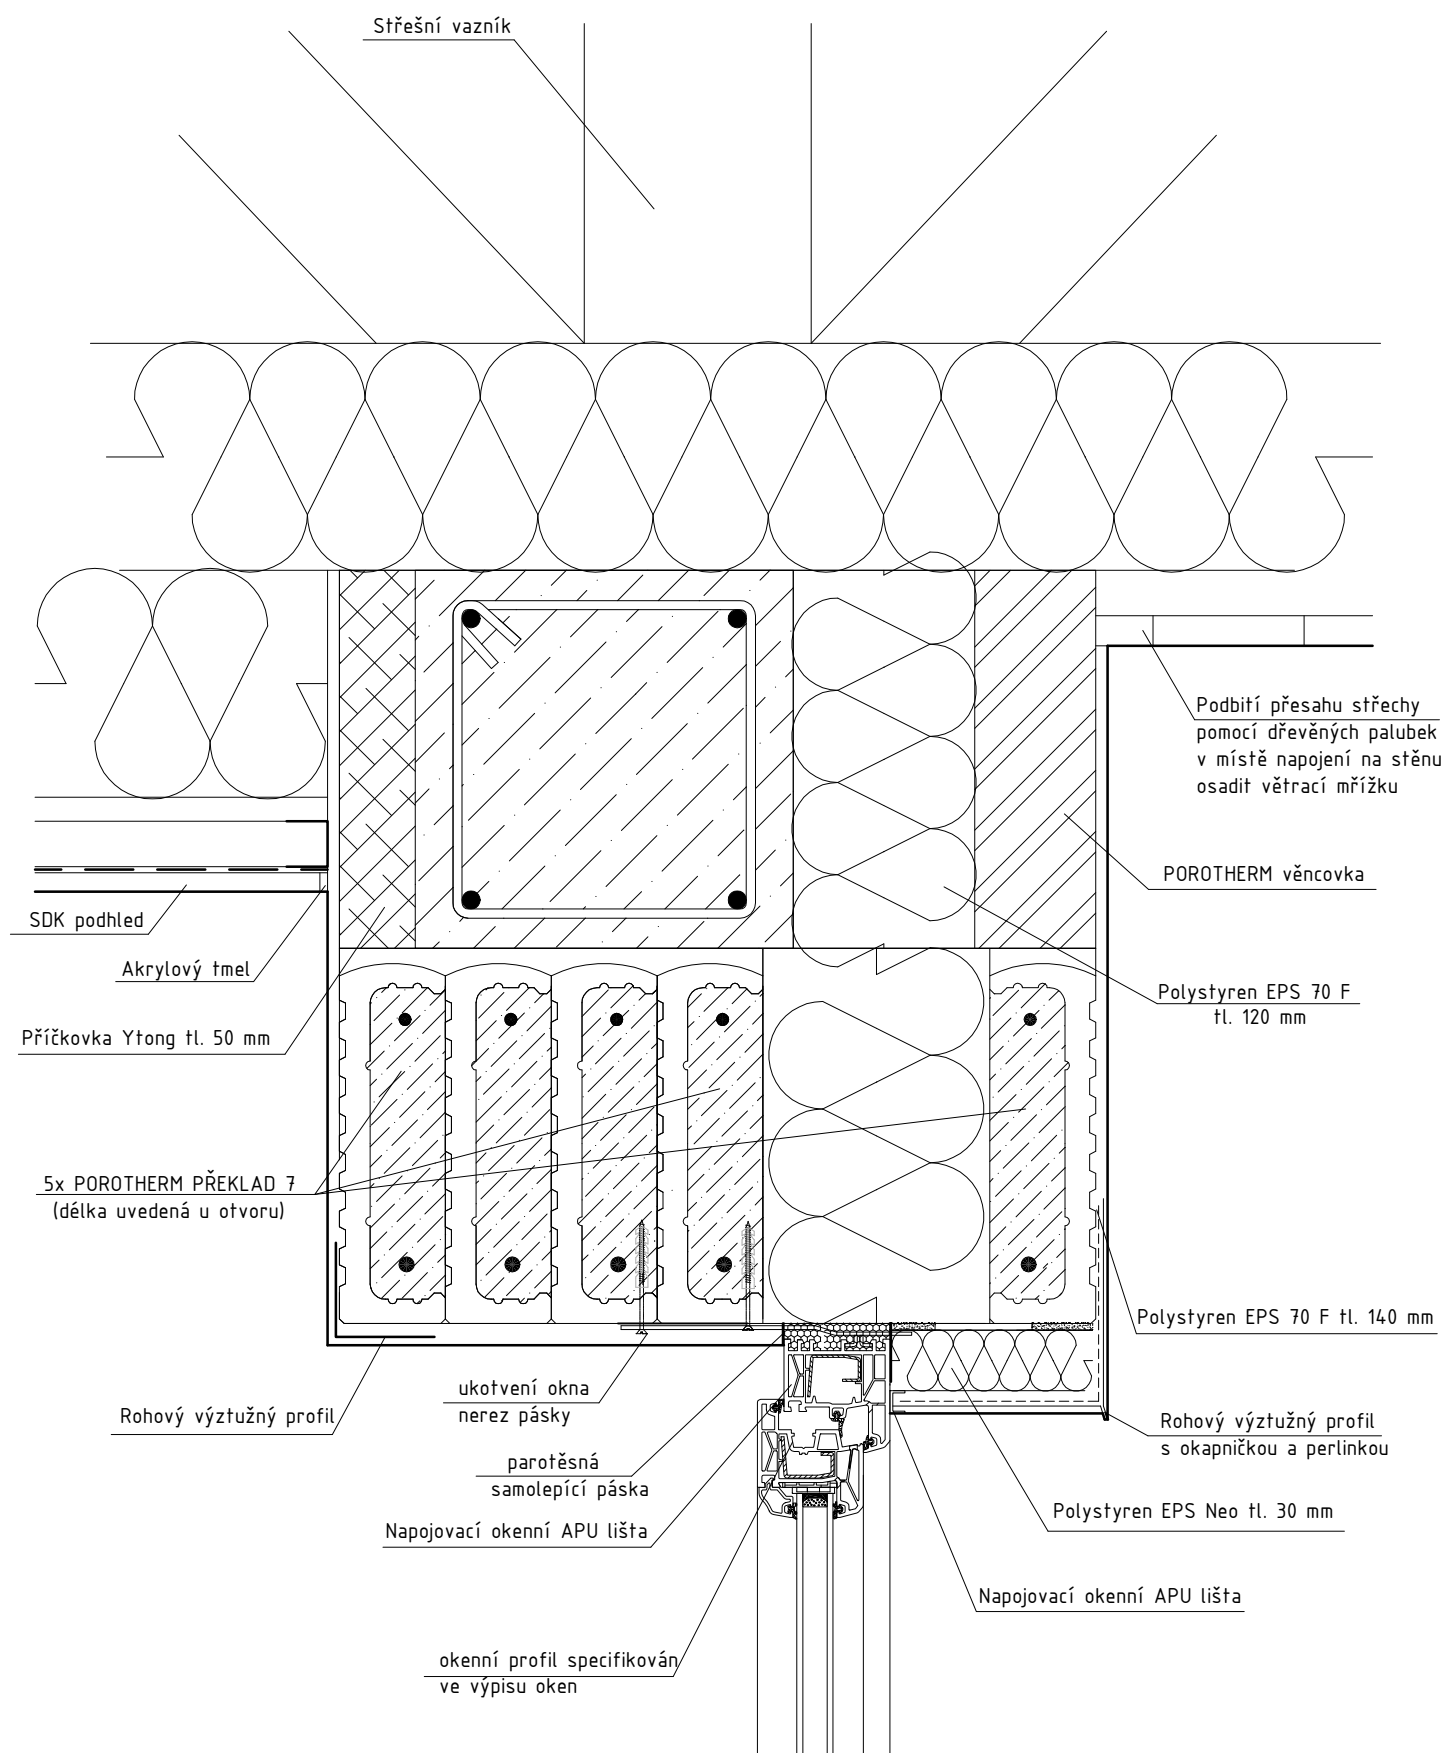


Axonometrie okna

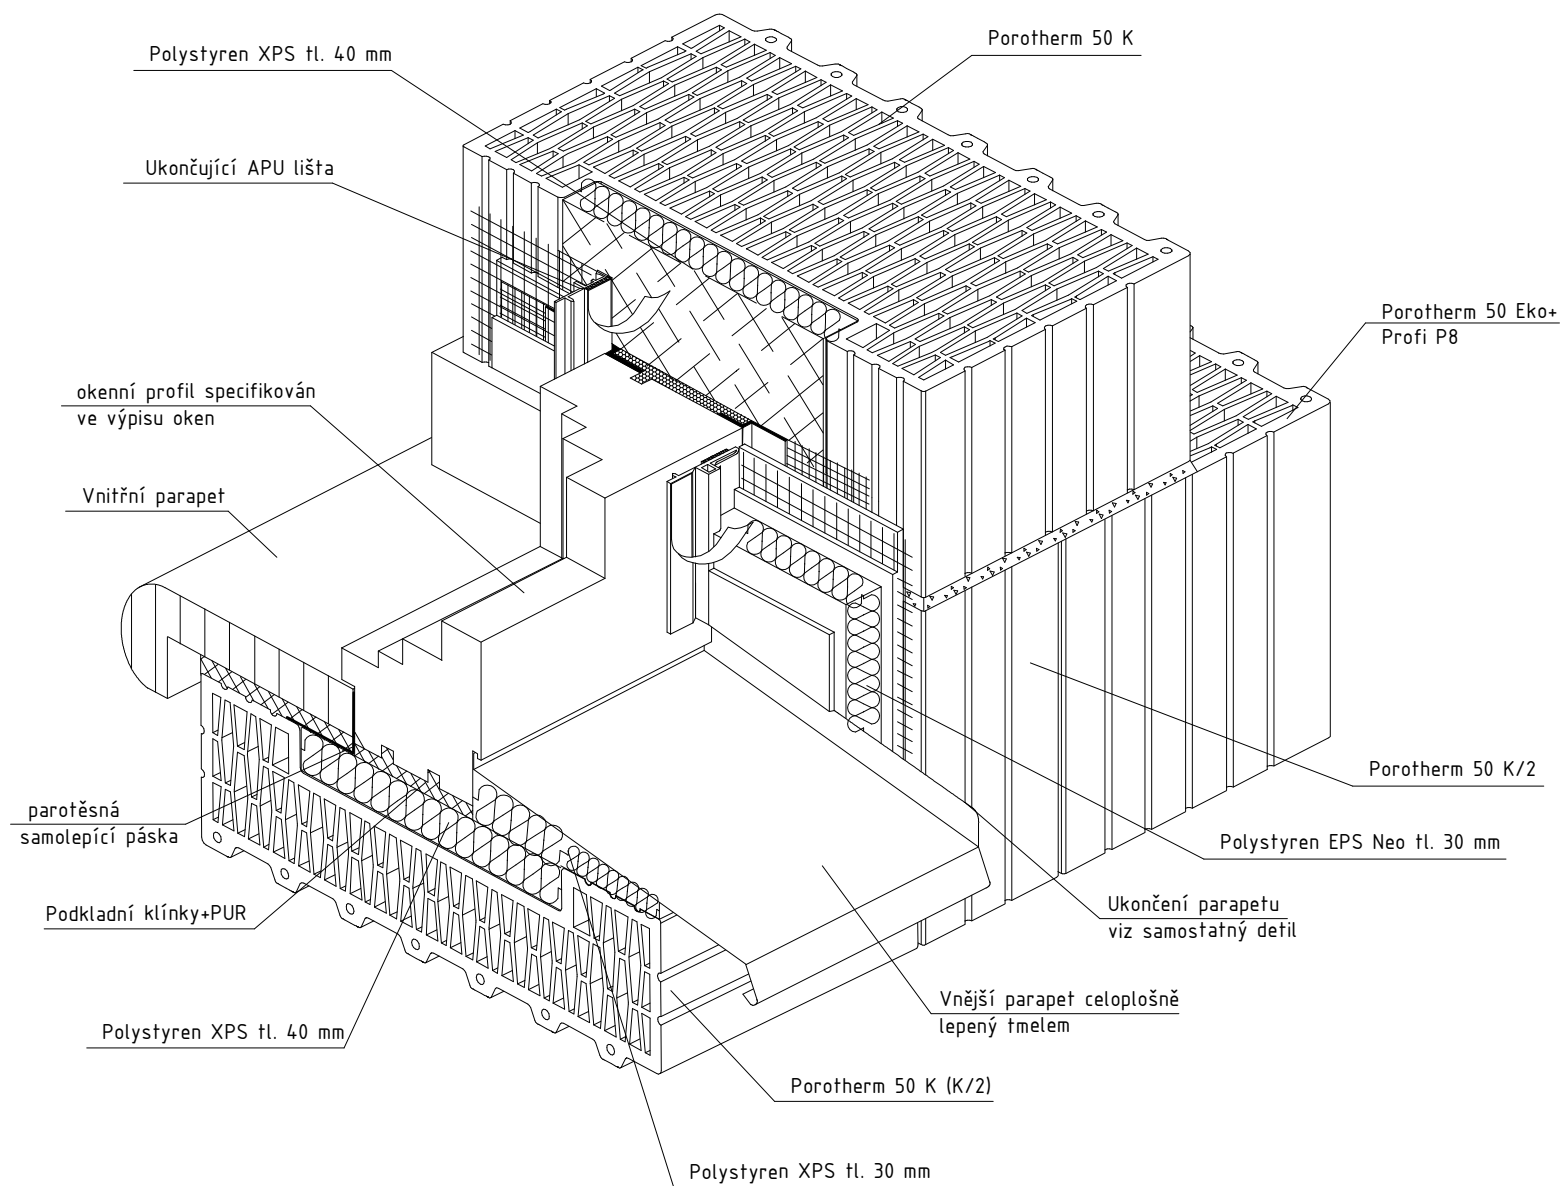

Okapový chodník

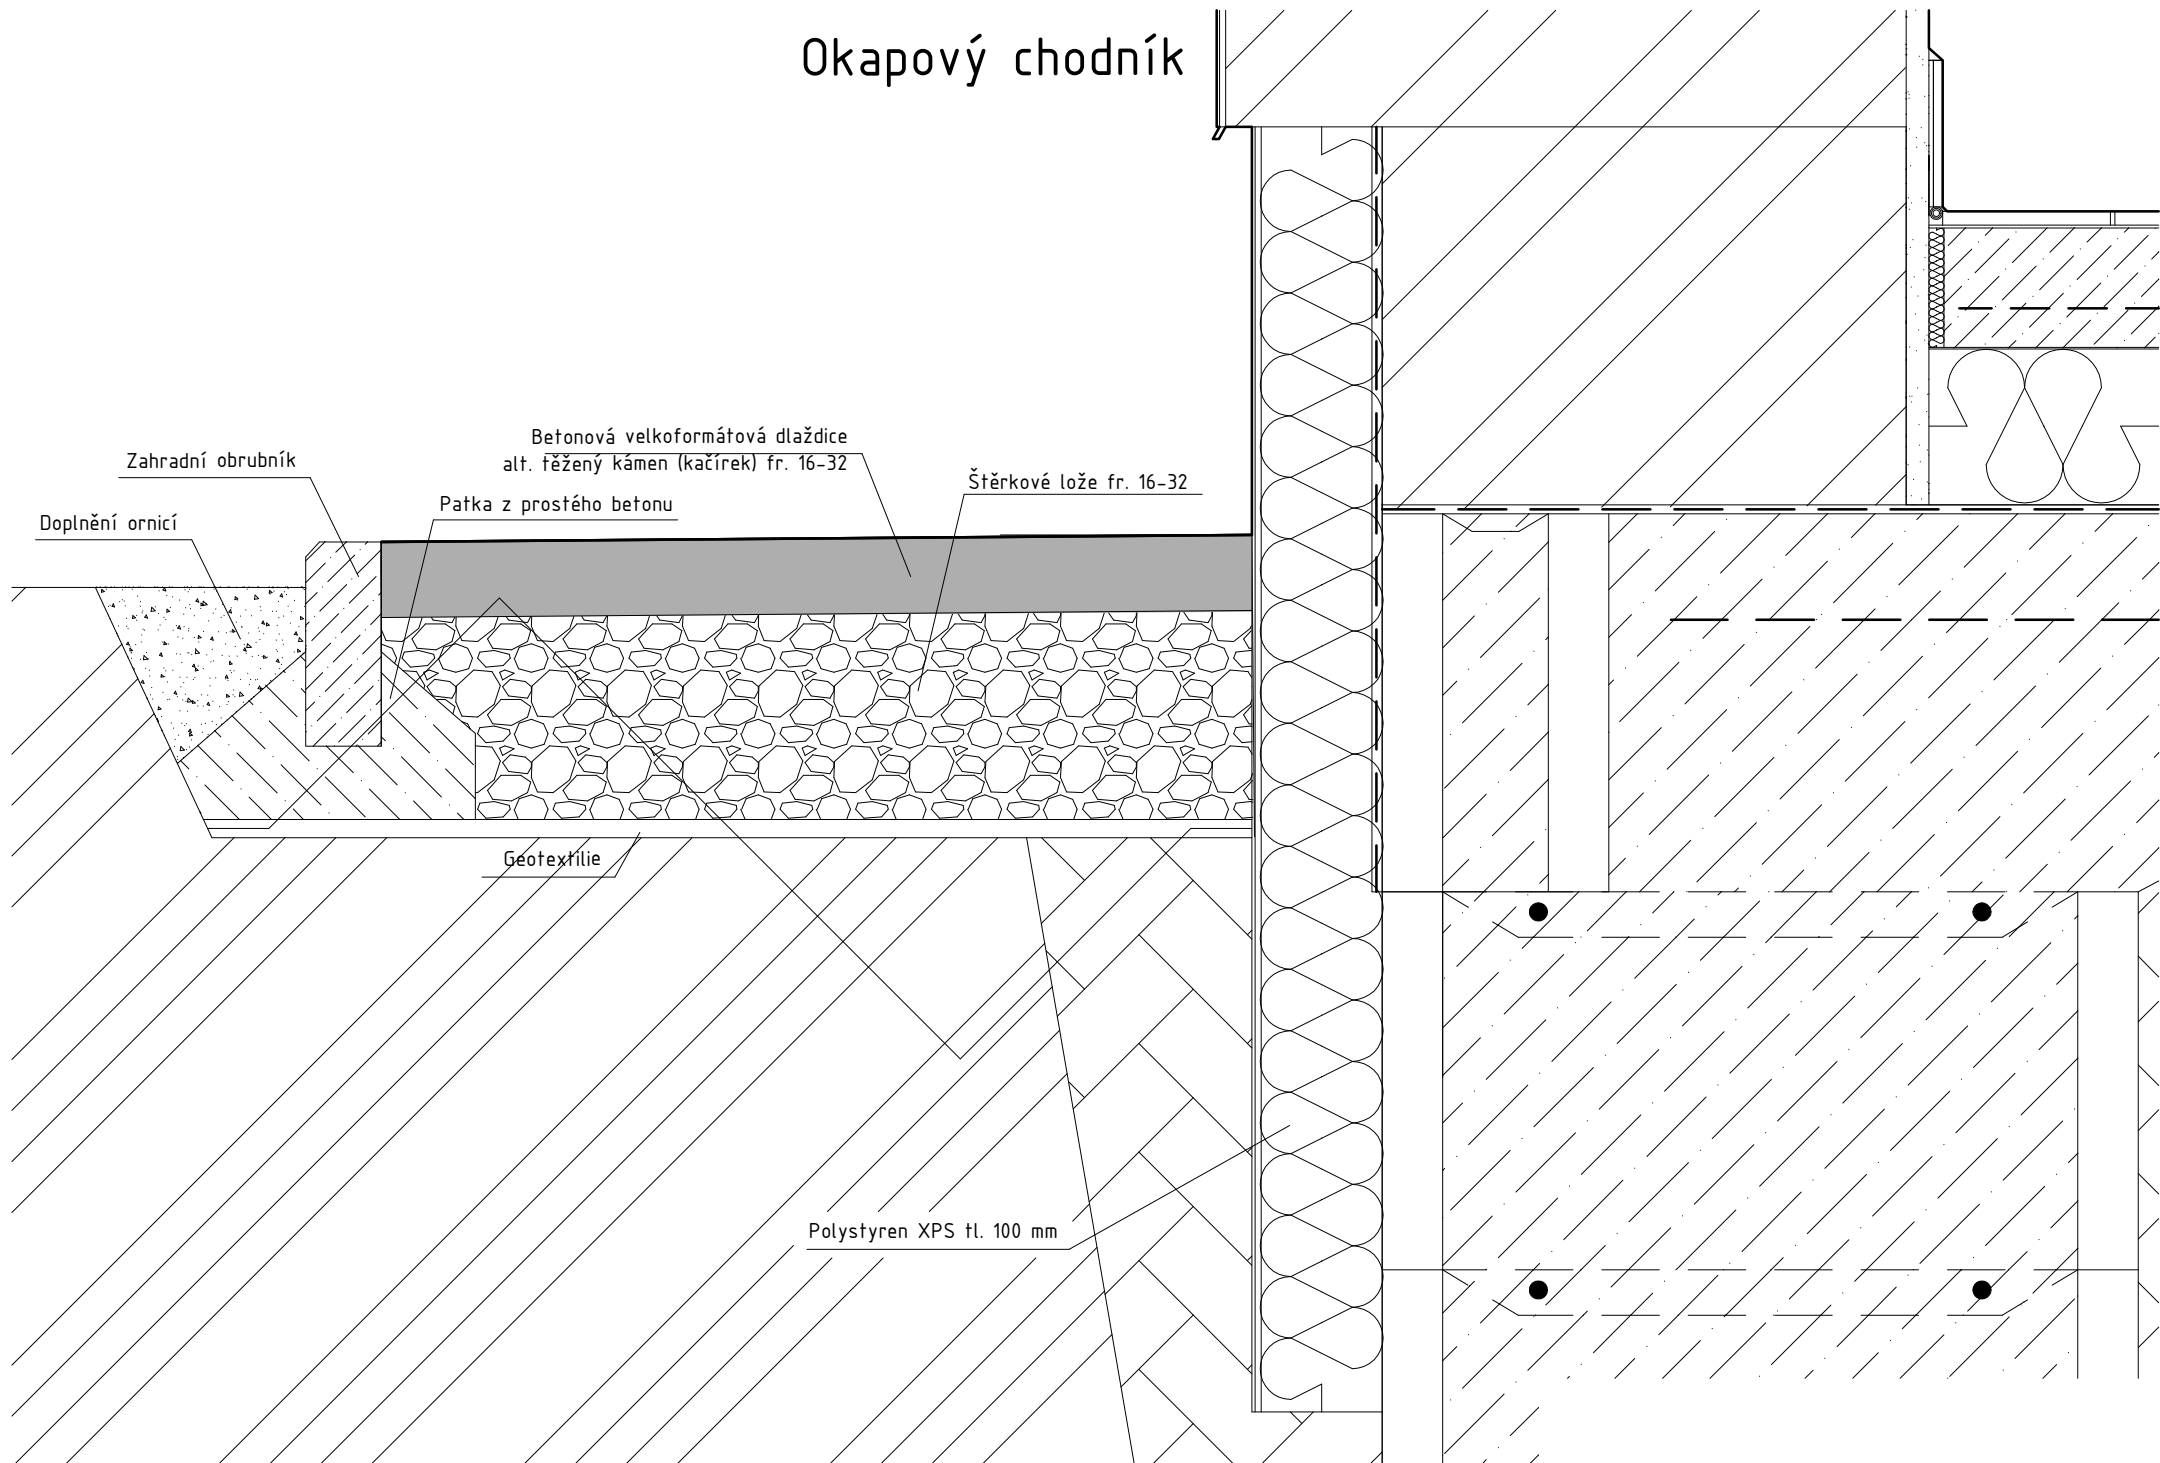


Detail prostupu potrubí hydroizolací

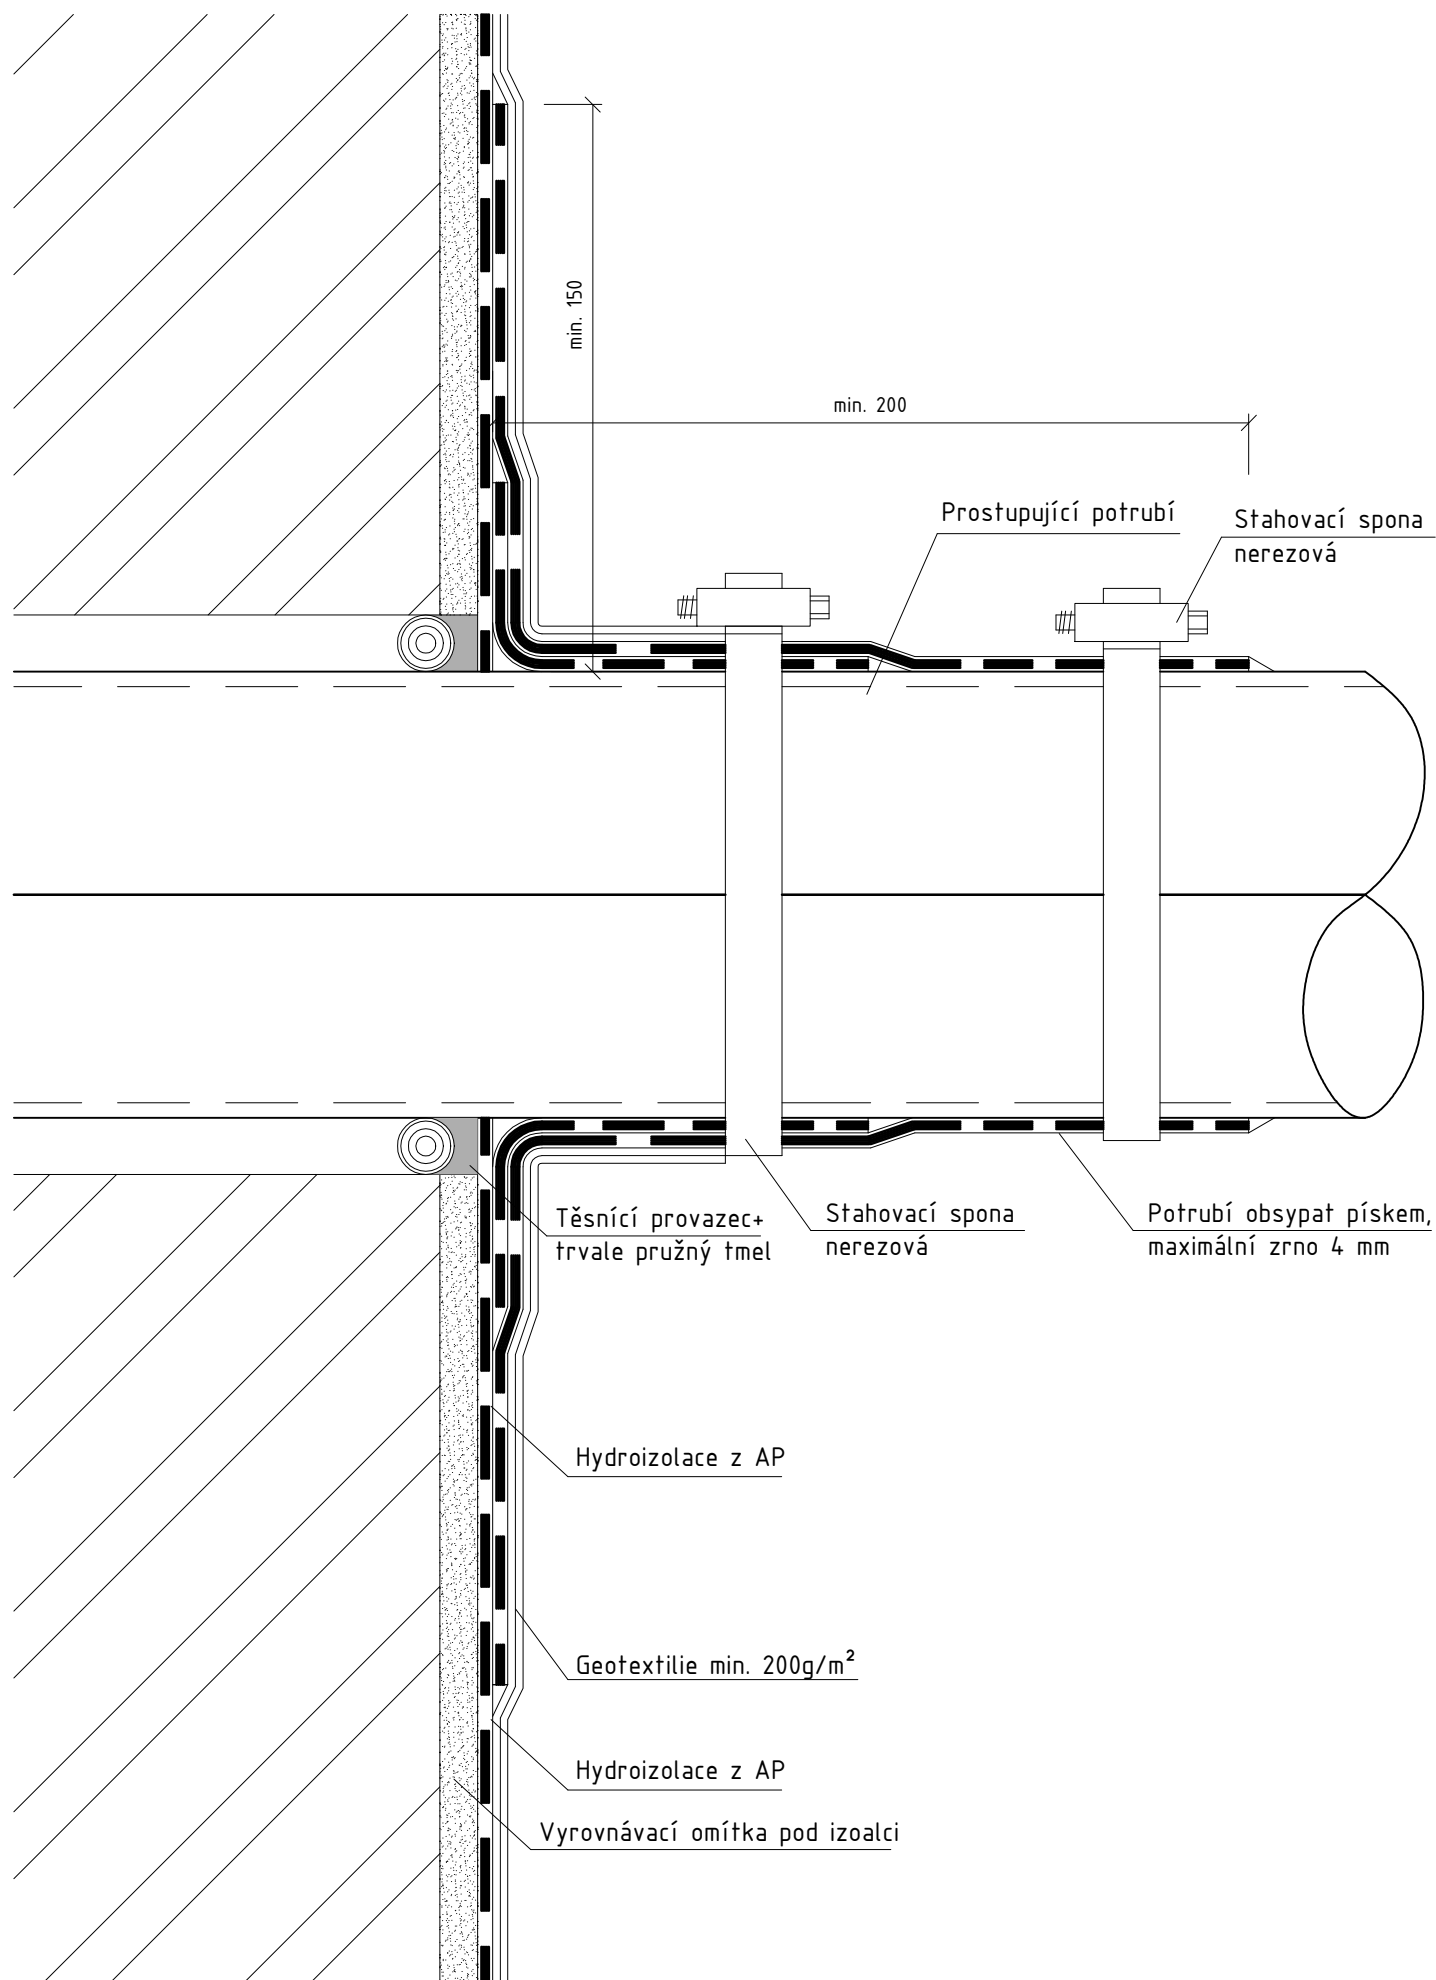


Detaily hydroizolace z PVC

Více detailů na www.fatrafol.cz


Řešení koutů a rohů

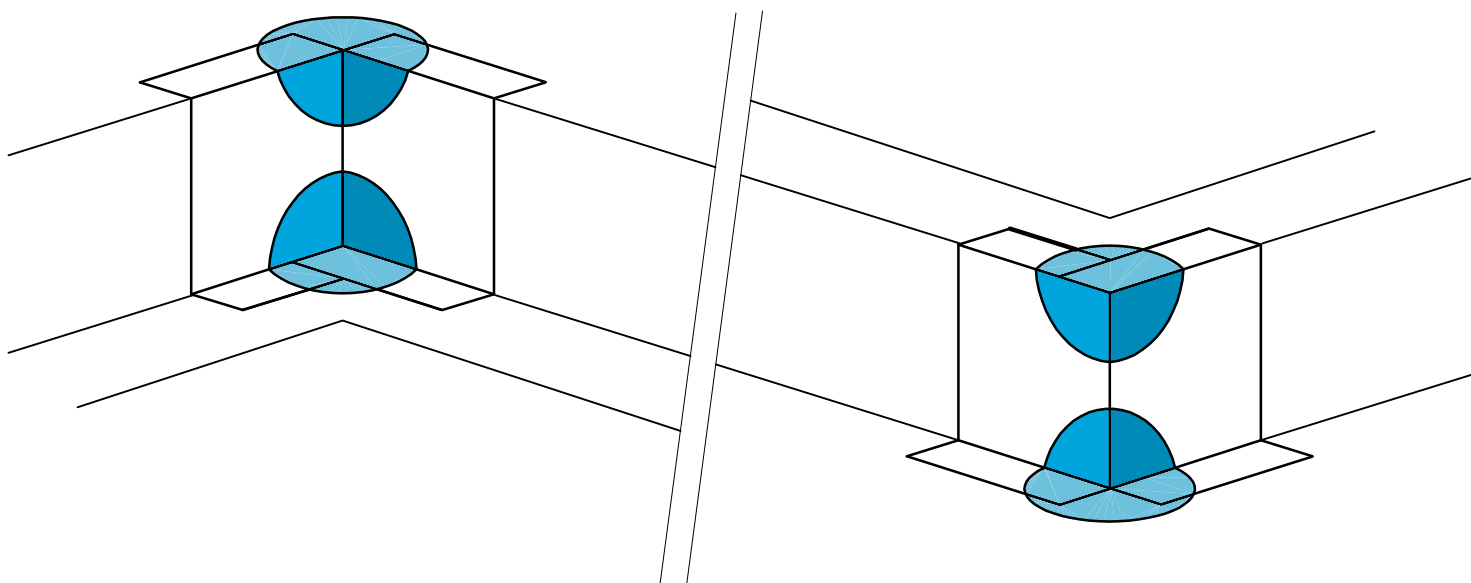


Detail prostupu potrubí

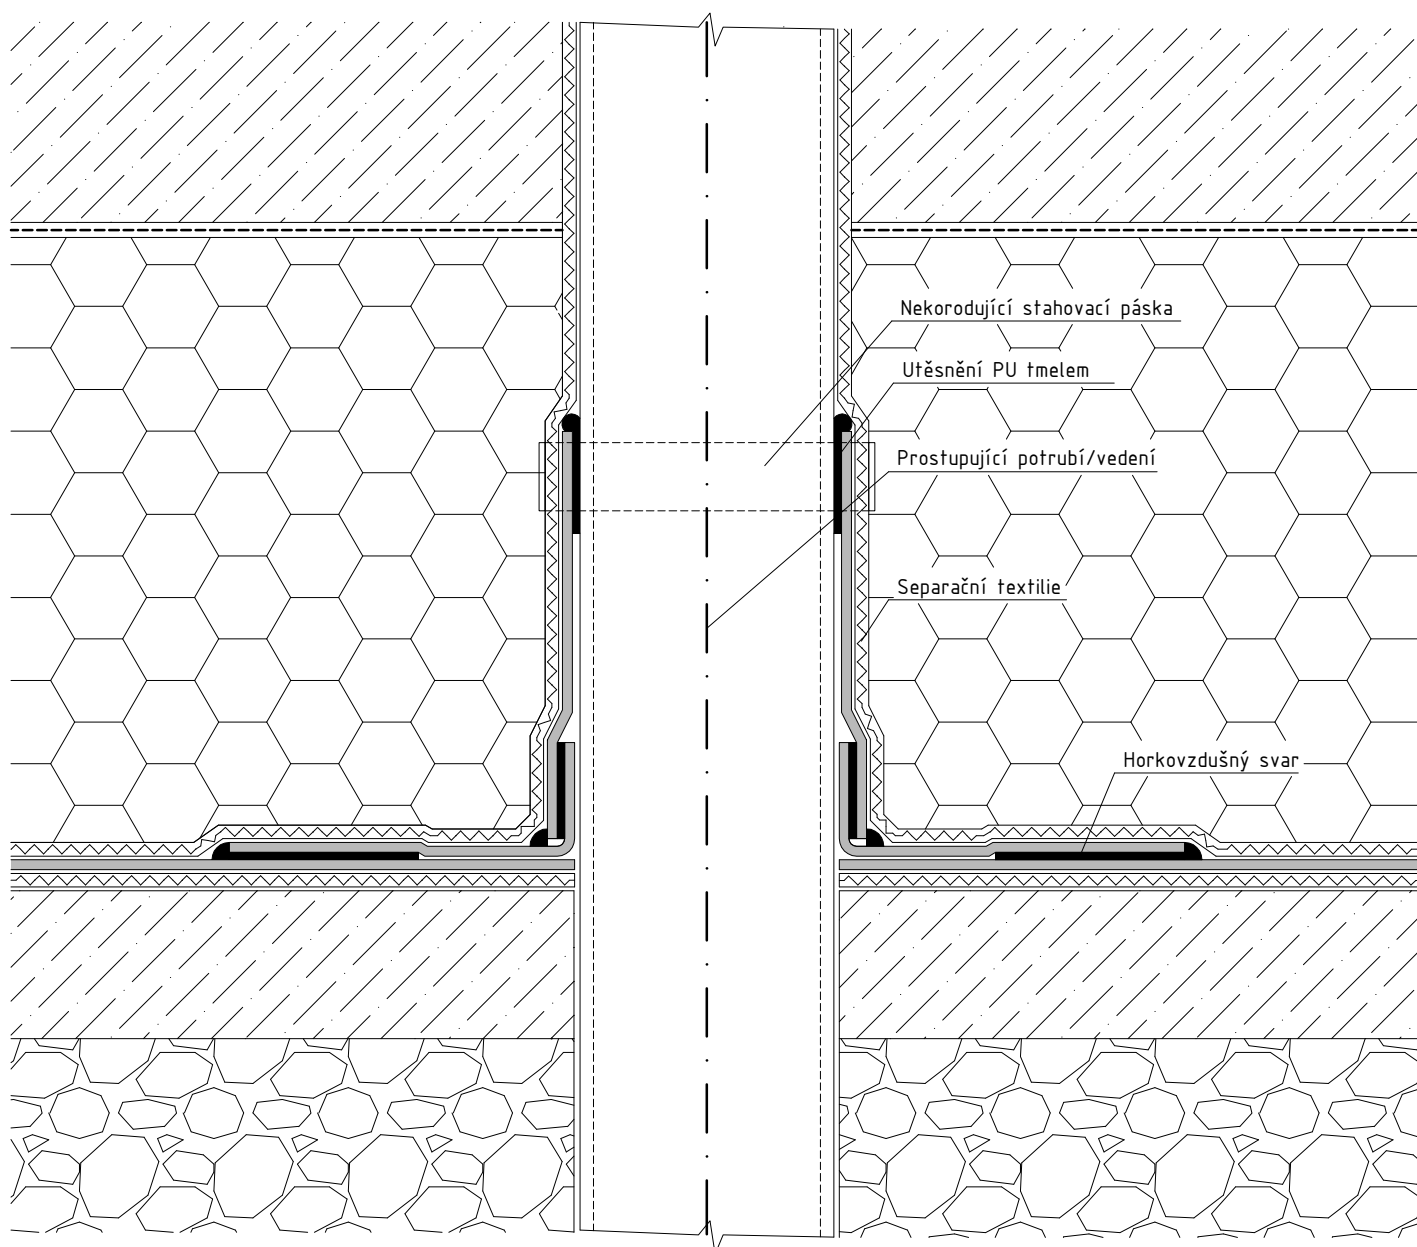

Detail hřebene šikmé střechy

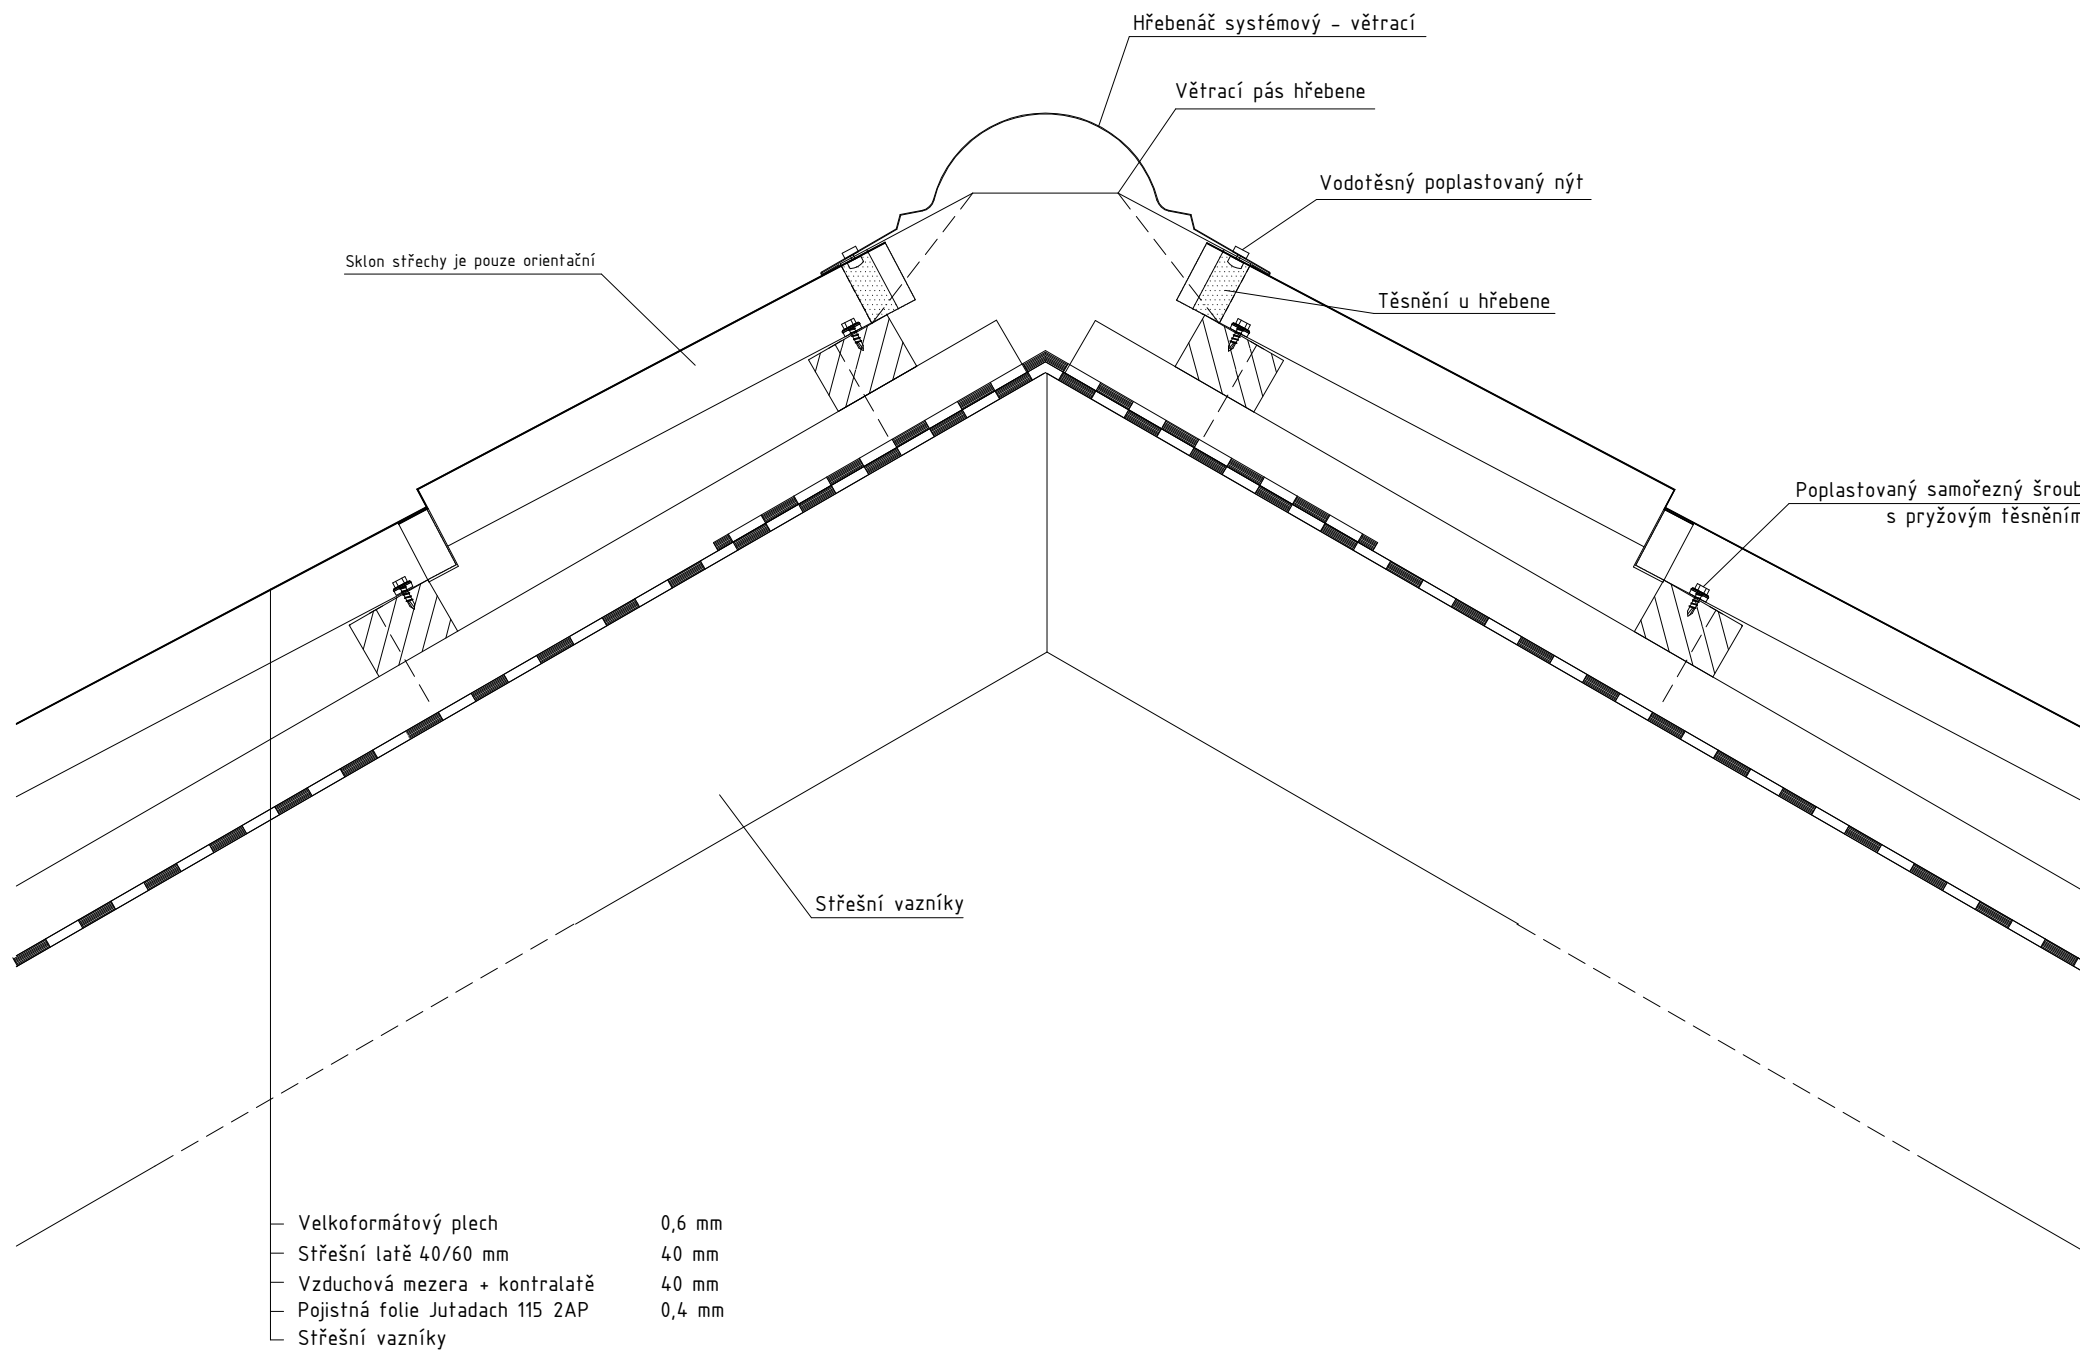

Detail prostupu potrubí

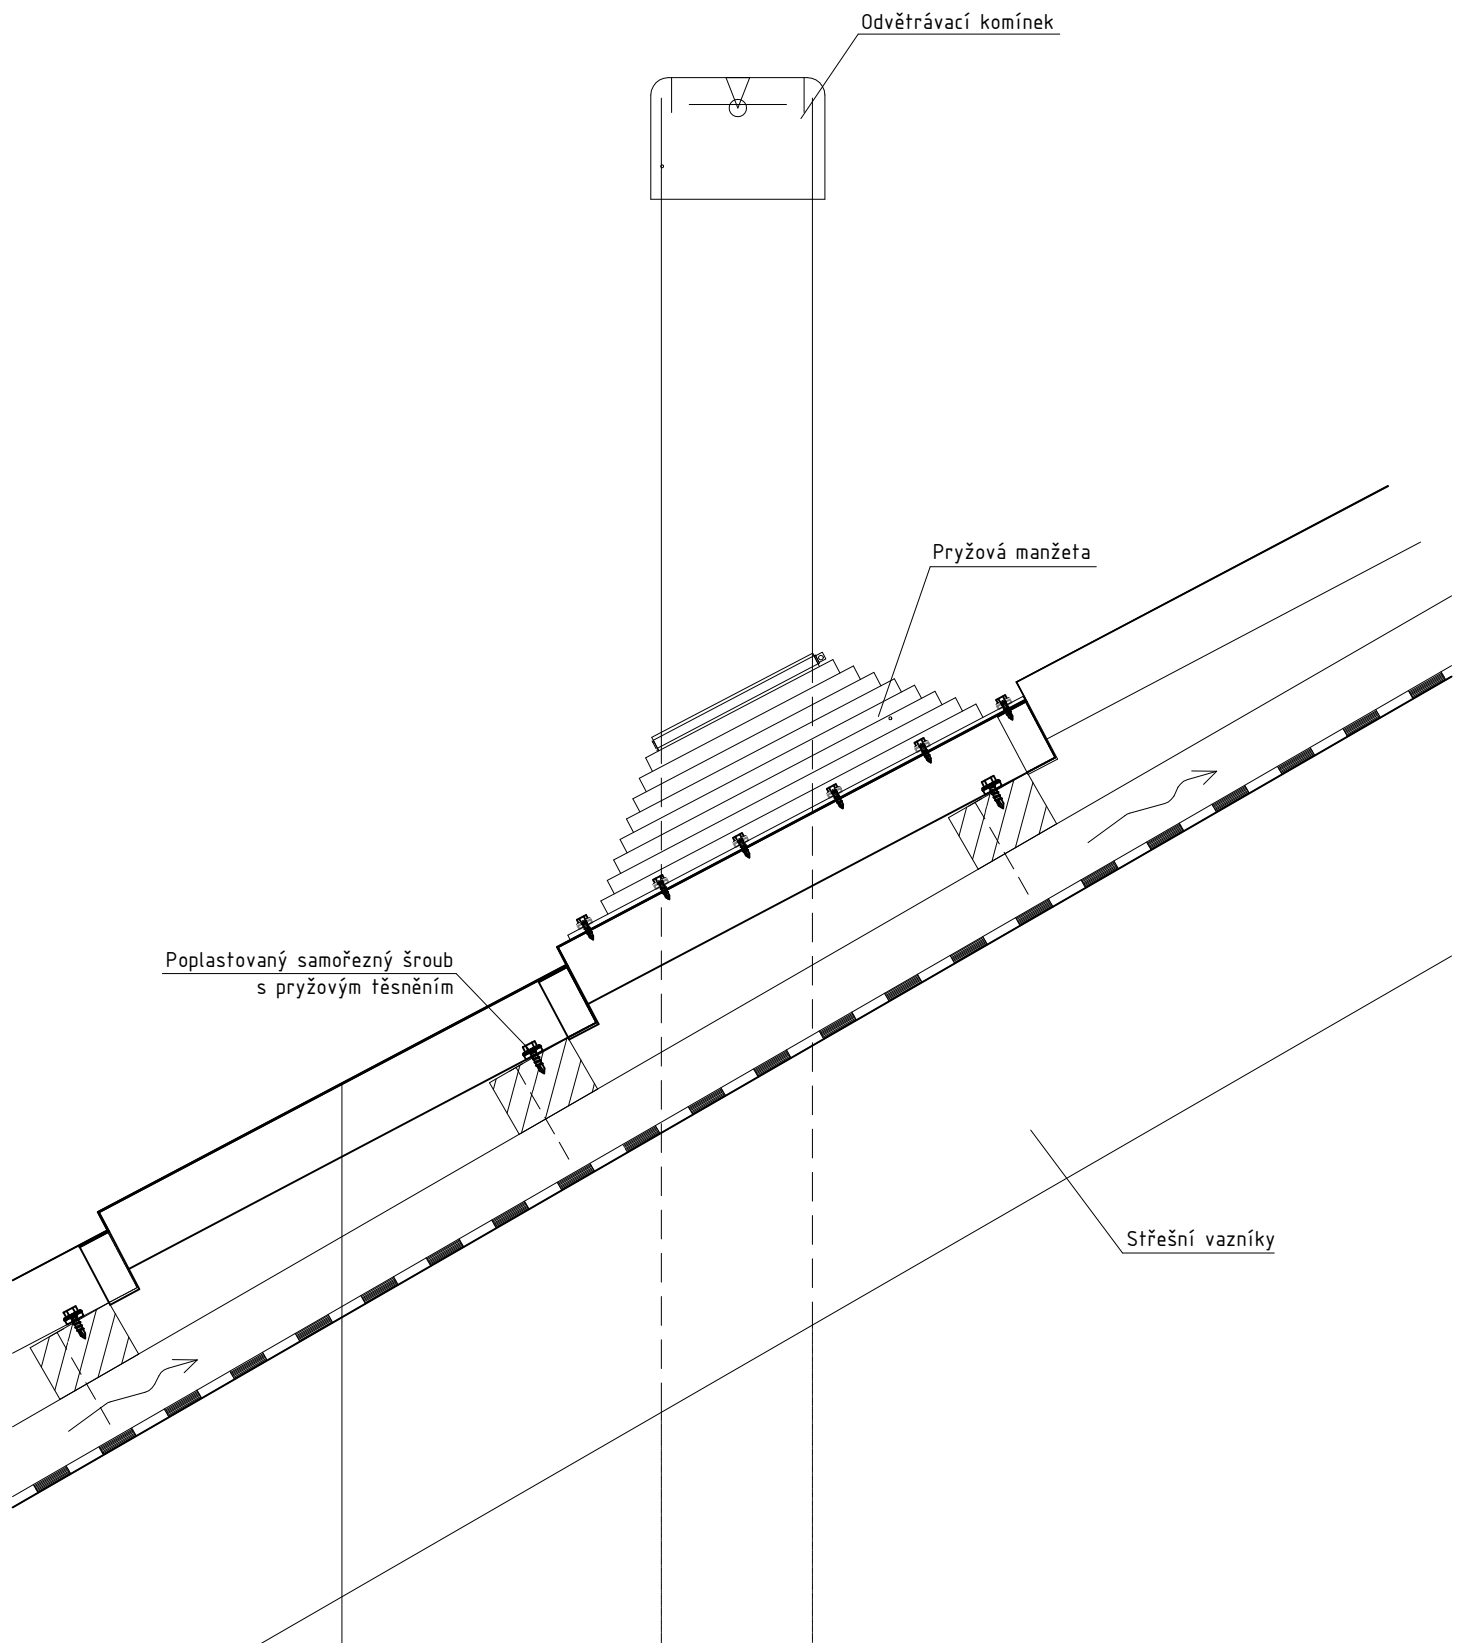

Velkoformátový plech	0,6 mm
Střešní latě 40/60 mm	40 mm
Vzduchová mezera + kontralatě	40 mm
Pojistná folie Jutadach 115 2AP	0,4 mm
Střešní vazníky	

Detail sněhové zábrany

