


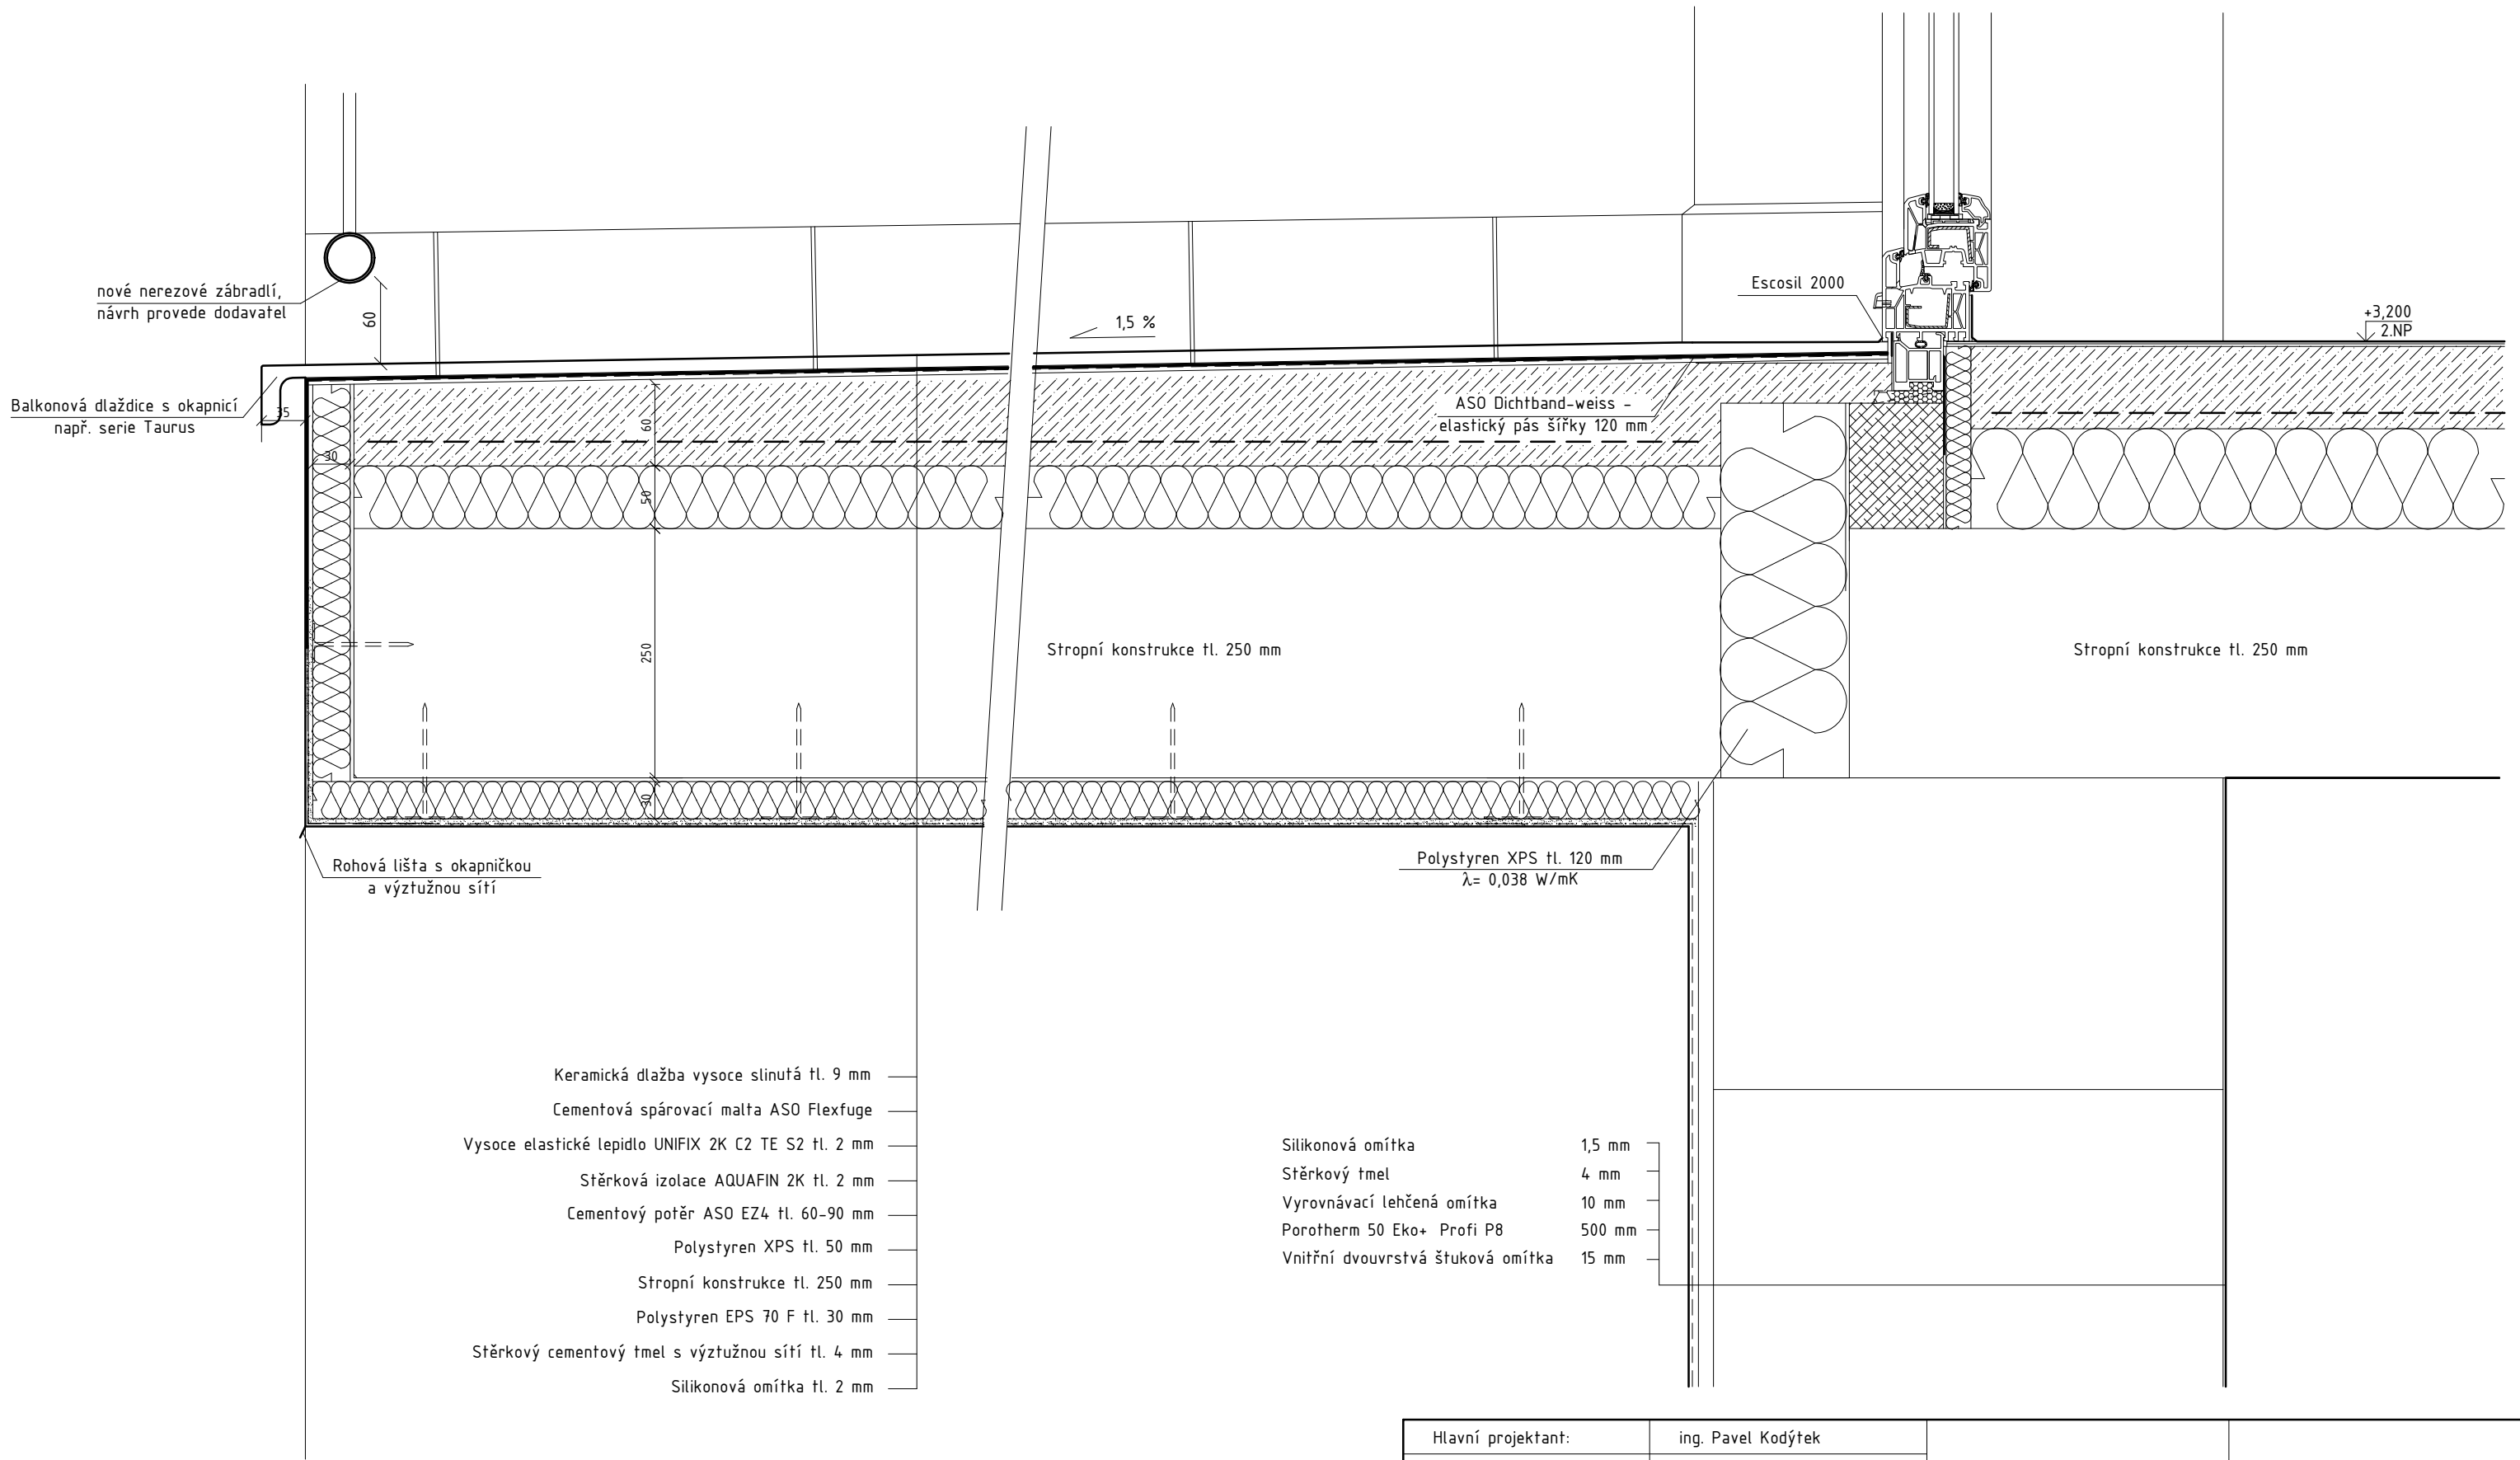

Hlavní projektant:	ing. Pavel Kodýtek	
Odpovědný projektant:	ing. Pavel Kodýtek	
Vypracoval:	ing. Jiří Ťupa	
Investor:	Městys Chodová Planá, Pohraniční stráž 129, Chodová 348 13	
Akce: NOVOSTAVBA SENIORSKÝCH BYTŮ A OBJEKTU SOC. SLUŽEB CHODOVÁ PLANÁ – ETAPA I.		Datum: 12–2018
180103	parc. č. 3410/3, 3410/15–18, k. ú. Chodová Planá, Plzeňský kraj	Stupeň PD: DPS
		Měřítko: 1:5
Příloha:	DETAIL LODŽIE	Označení přílohy: D.1.1.14