


Vzorový řez uložení potrubí kanalizace (finální povrch vozovka)

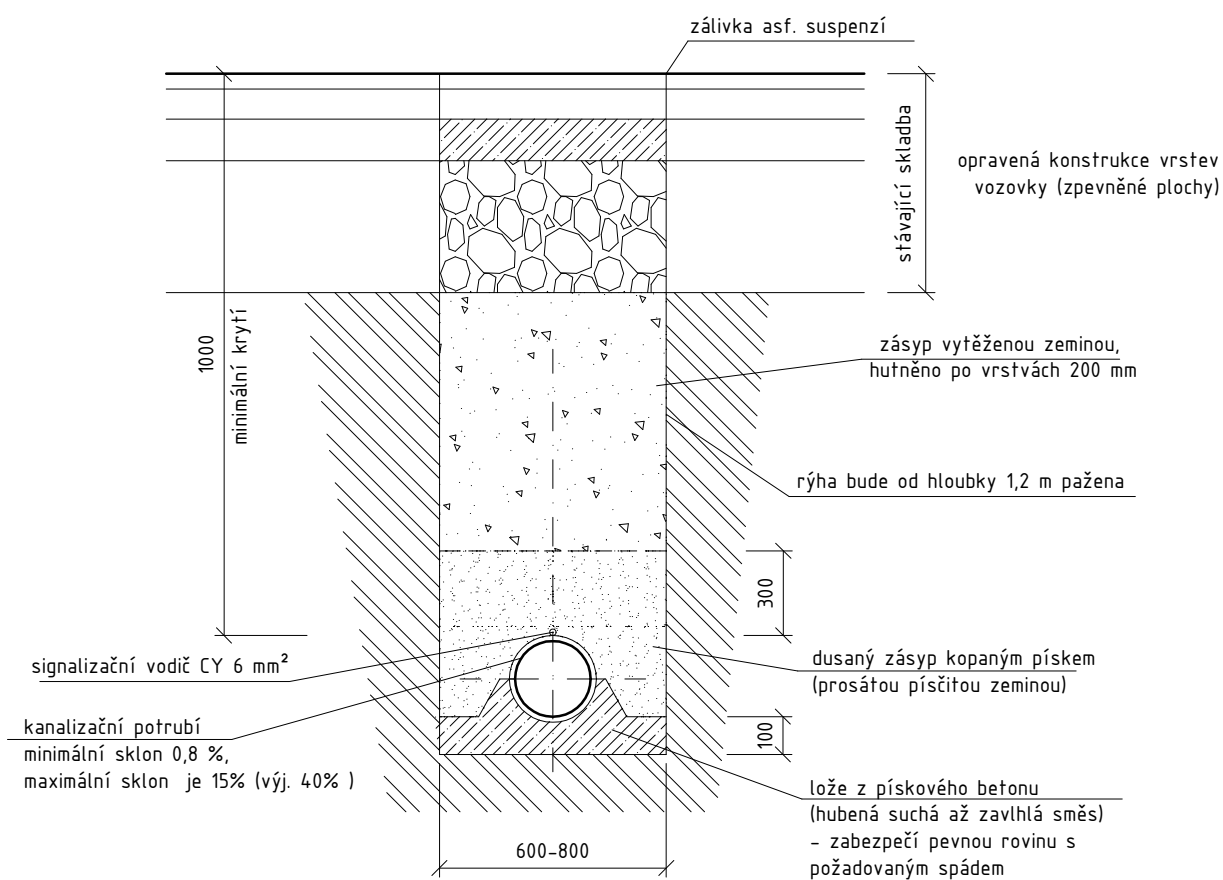

Hlavní projektant:	ing. Pavel Kodýtek		
Odpovědný projektant:	ing. Pavel Kodýtek		
Vypracoval:	ing. Jiří Ťupa		
Investor:	Městys Chodová Planá, Pohraniční stráž 129, Chodová 348 13		
Akce: NOVOSTAVBA SENIORSKÝCH BYTŮ A OBJEKTU SOC. SLUŽEB CHODOVÁ PLANÁ - ETAPA I. 180103 parc. č. 3410/3, 3410/15-18, k. ú. Chodová Planá, Plzeňský kraj			Datum: 12-2018
			Stupeň PD: DPS
			Měřítko: 1:20
Příloha:	VZOROVÝ ŘEZ KANALIZACÍ		Označení přílohy: D.1.4.1.06