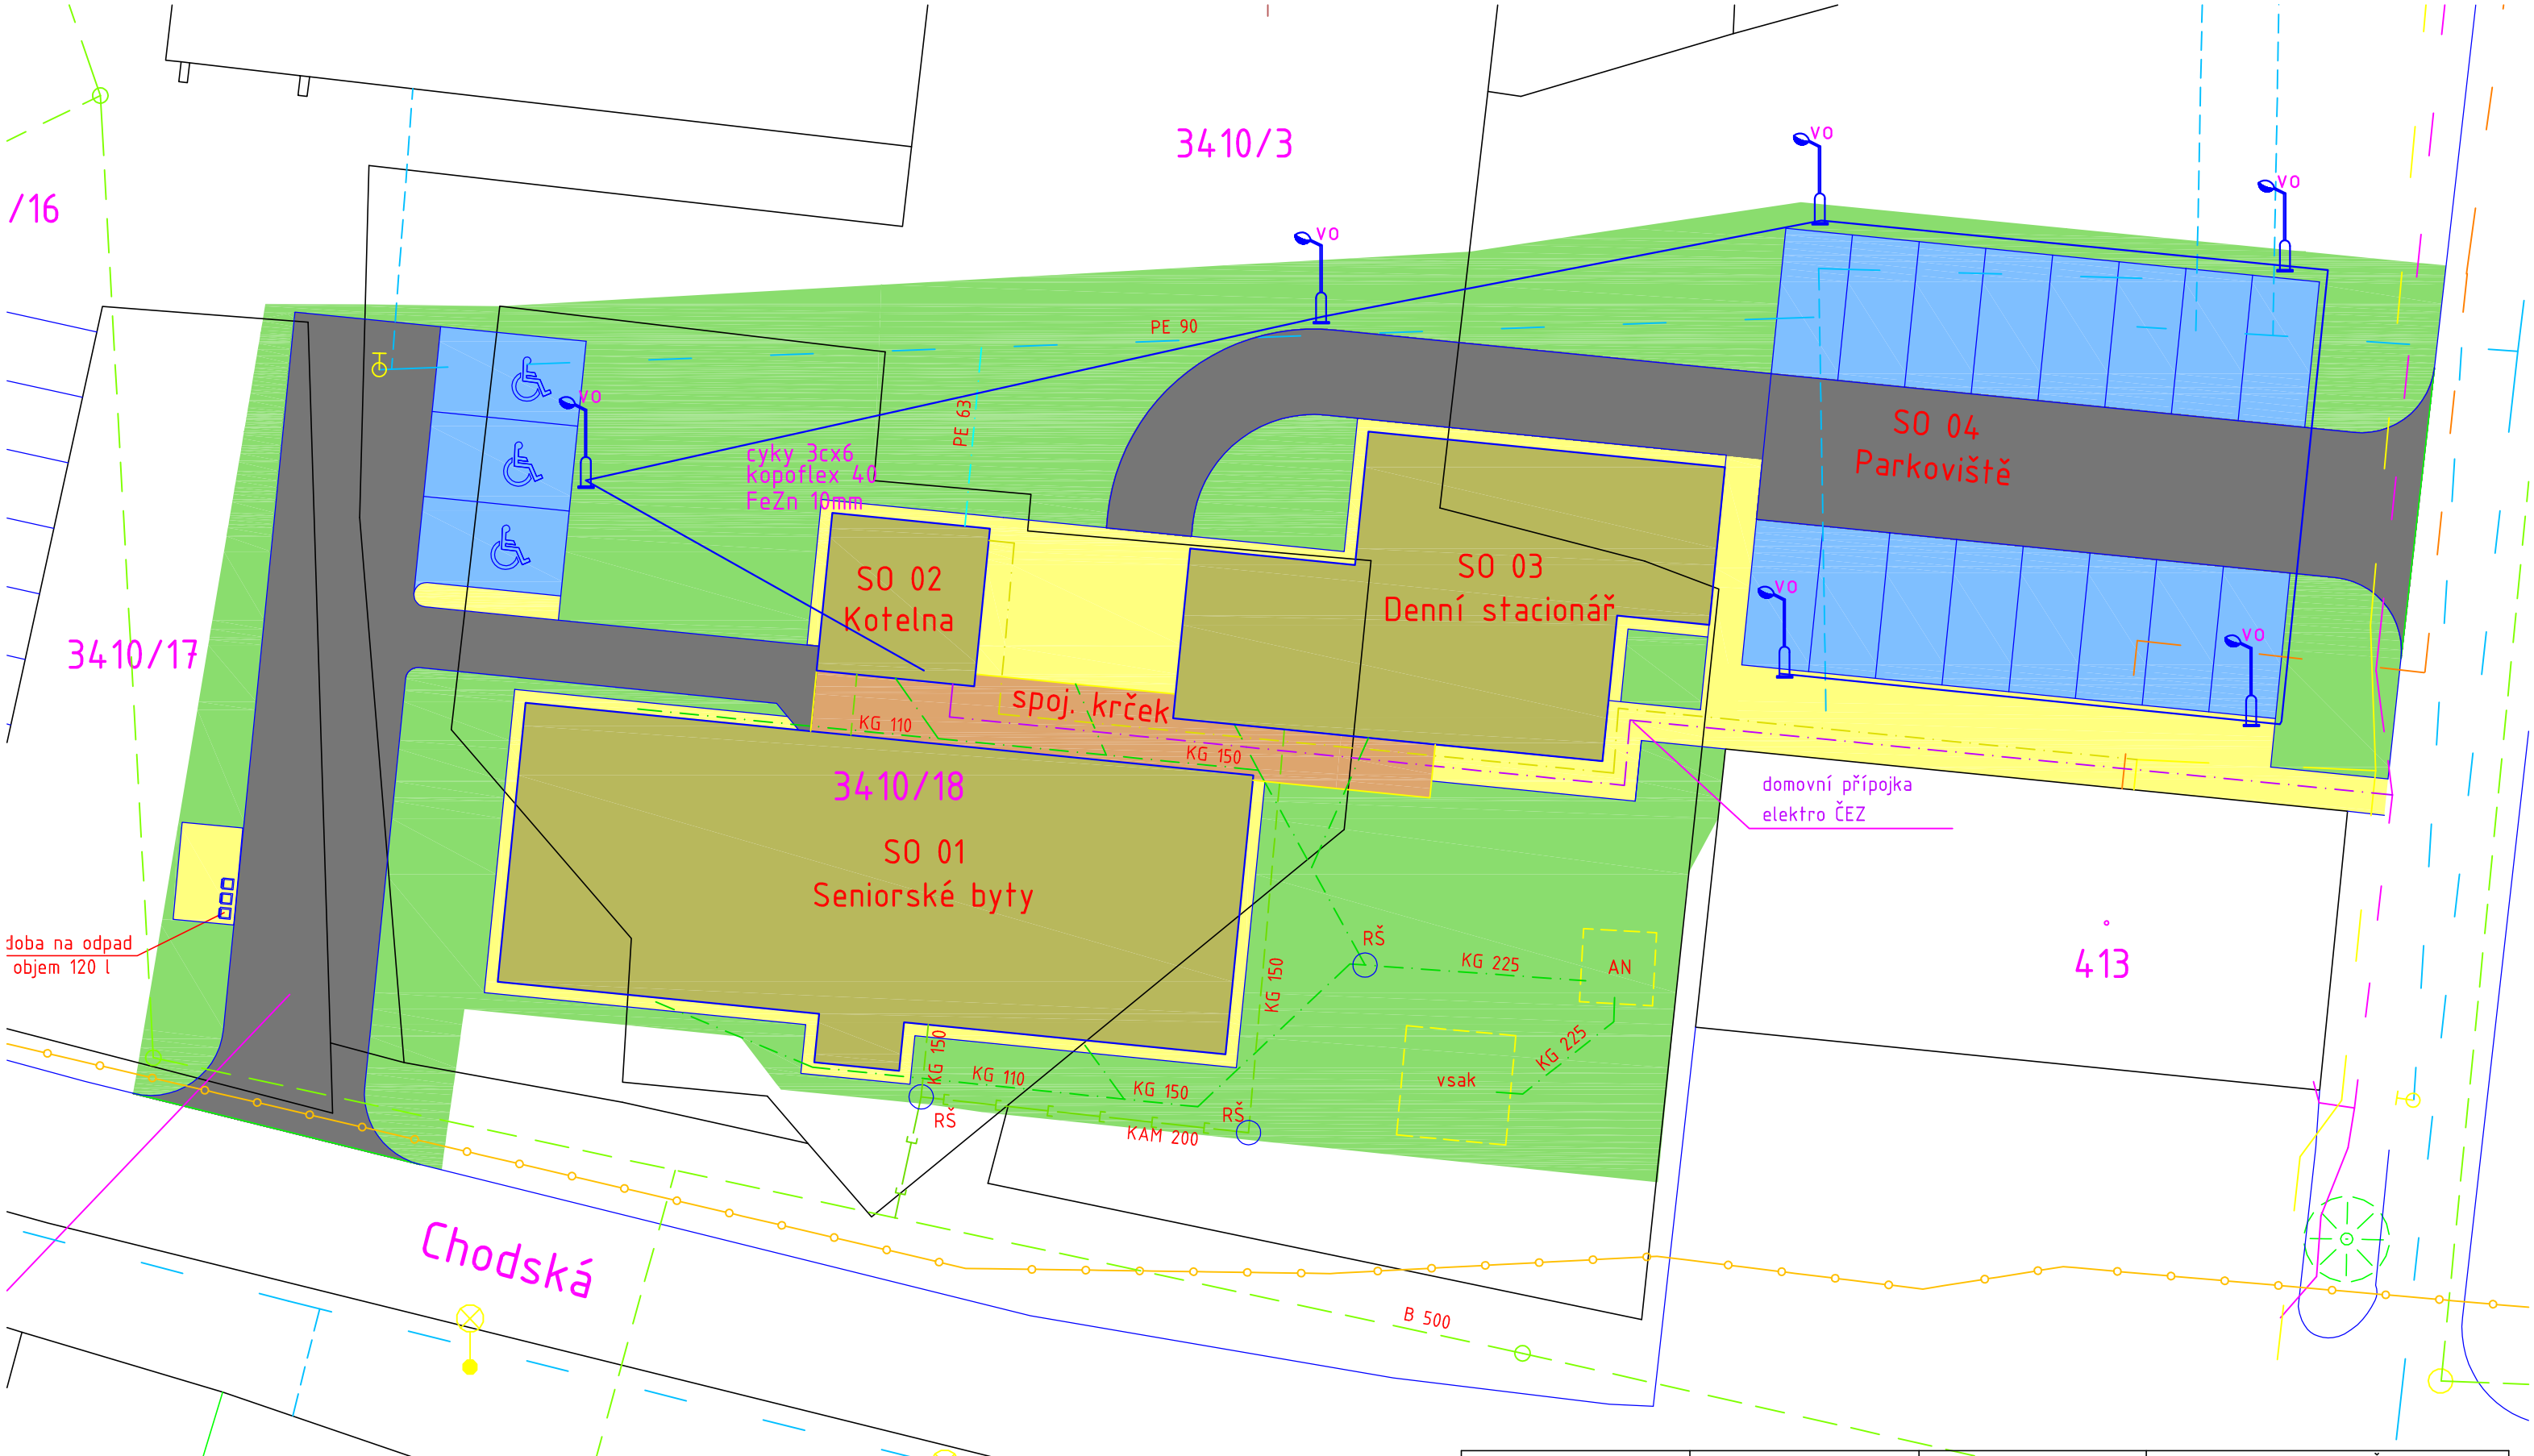

Odp. projektant ING. KŘÍSTEK	Ved. projektant ING. KŘÍSTEK	Techn. kontrola	IČO: 428 24 362 ELEKTROPROJEKTY ING.M.KŘÍSTEK Planá u M.L. Tepelská 748 M.tel:+420604200014 e/mail:miroslavkristek@seznam.cz
Místo stavby	parc. č. 3410/3, 3410/15-18, k. ú. Chodová Planá, Plzeňský kraj		
Investor	Městys Chodová Planá, Pohraniční stráže 129, Chodová 348 13		
Akce NOVOSTAVBA SENIORSKÝCH BYTŮ A OBJEKTU SOC. SLUŽEB CHODOVÁ PLANÁ parc. č. 3410/3, 3410/15-18, k. ú. Chodová Planá, Plzeňský kraj			Formát Datum 1/2019 Stupeň DPS Zakázka Číslo paré
Výkres Přípojka NN a rozvody VO			Měřítko 1:250 Č. výkresu 06