


RE

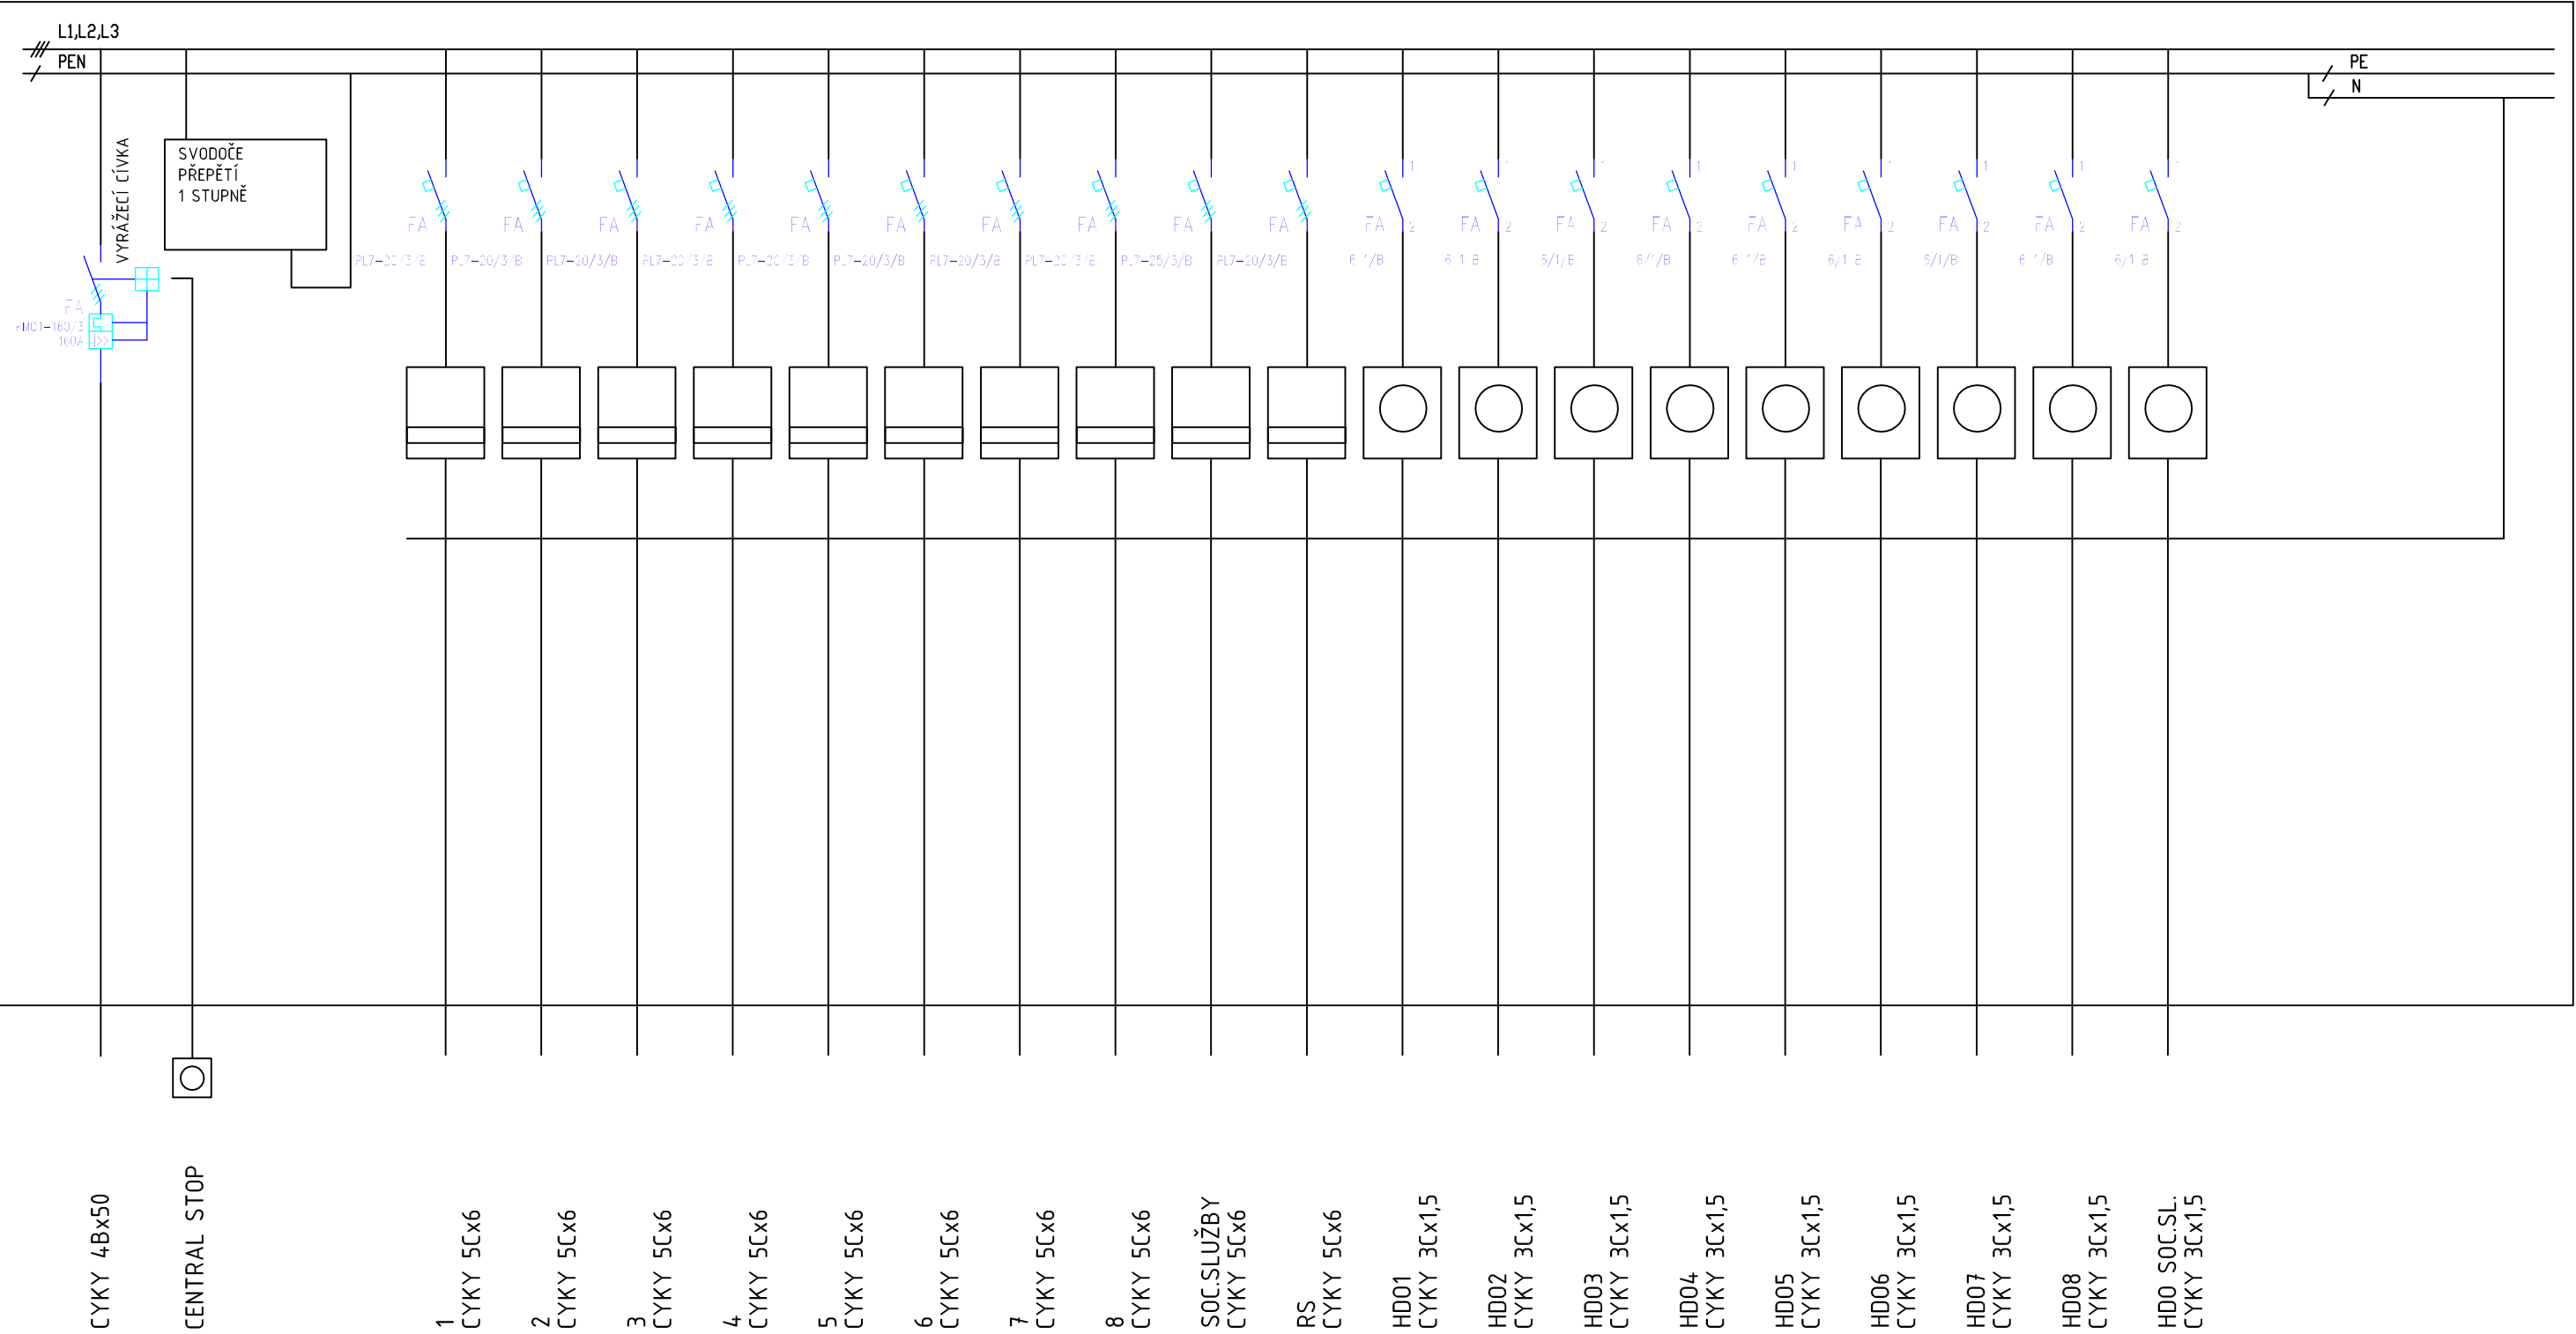

NOVOSTAVBA SENIORSKÝCH BYTŮ A OBJEKTU SOC. SLUŽEB
CHODOVÁ PLANÁ

parc. č. 3410/3, 3410/15-18, k. ú. Chodová Planá, Plzeňský kraj

ROZVADĚČ RE

1.1.2019

VYPRACOVAL: ING. M. KRÍSTEK

miroslavkristek@seznam.cz
+420604200014