


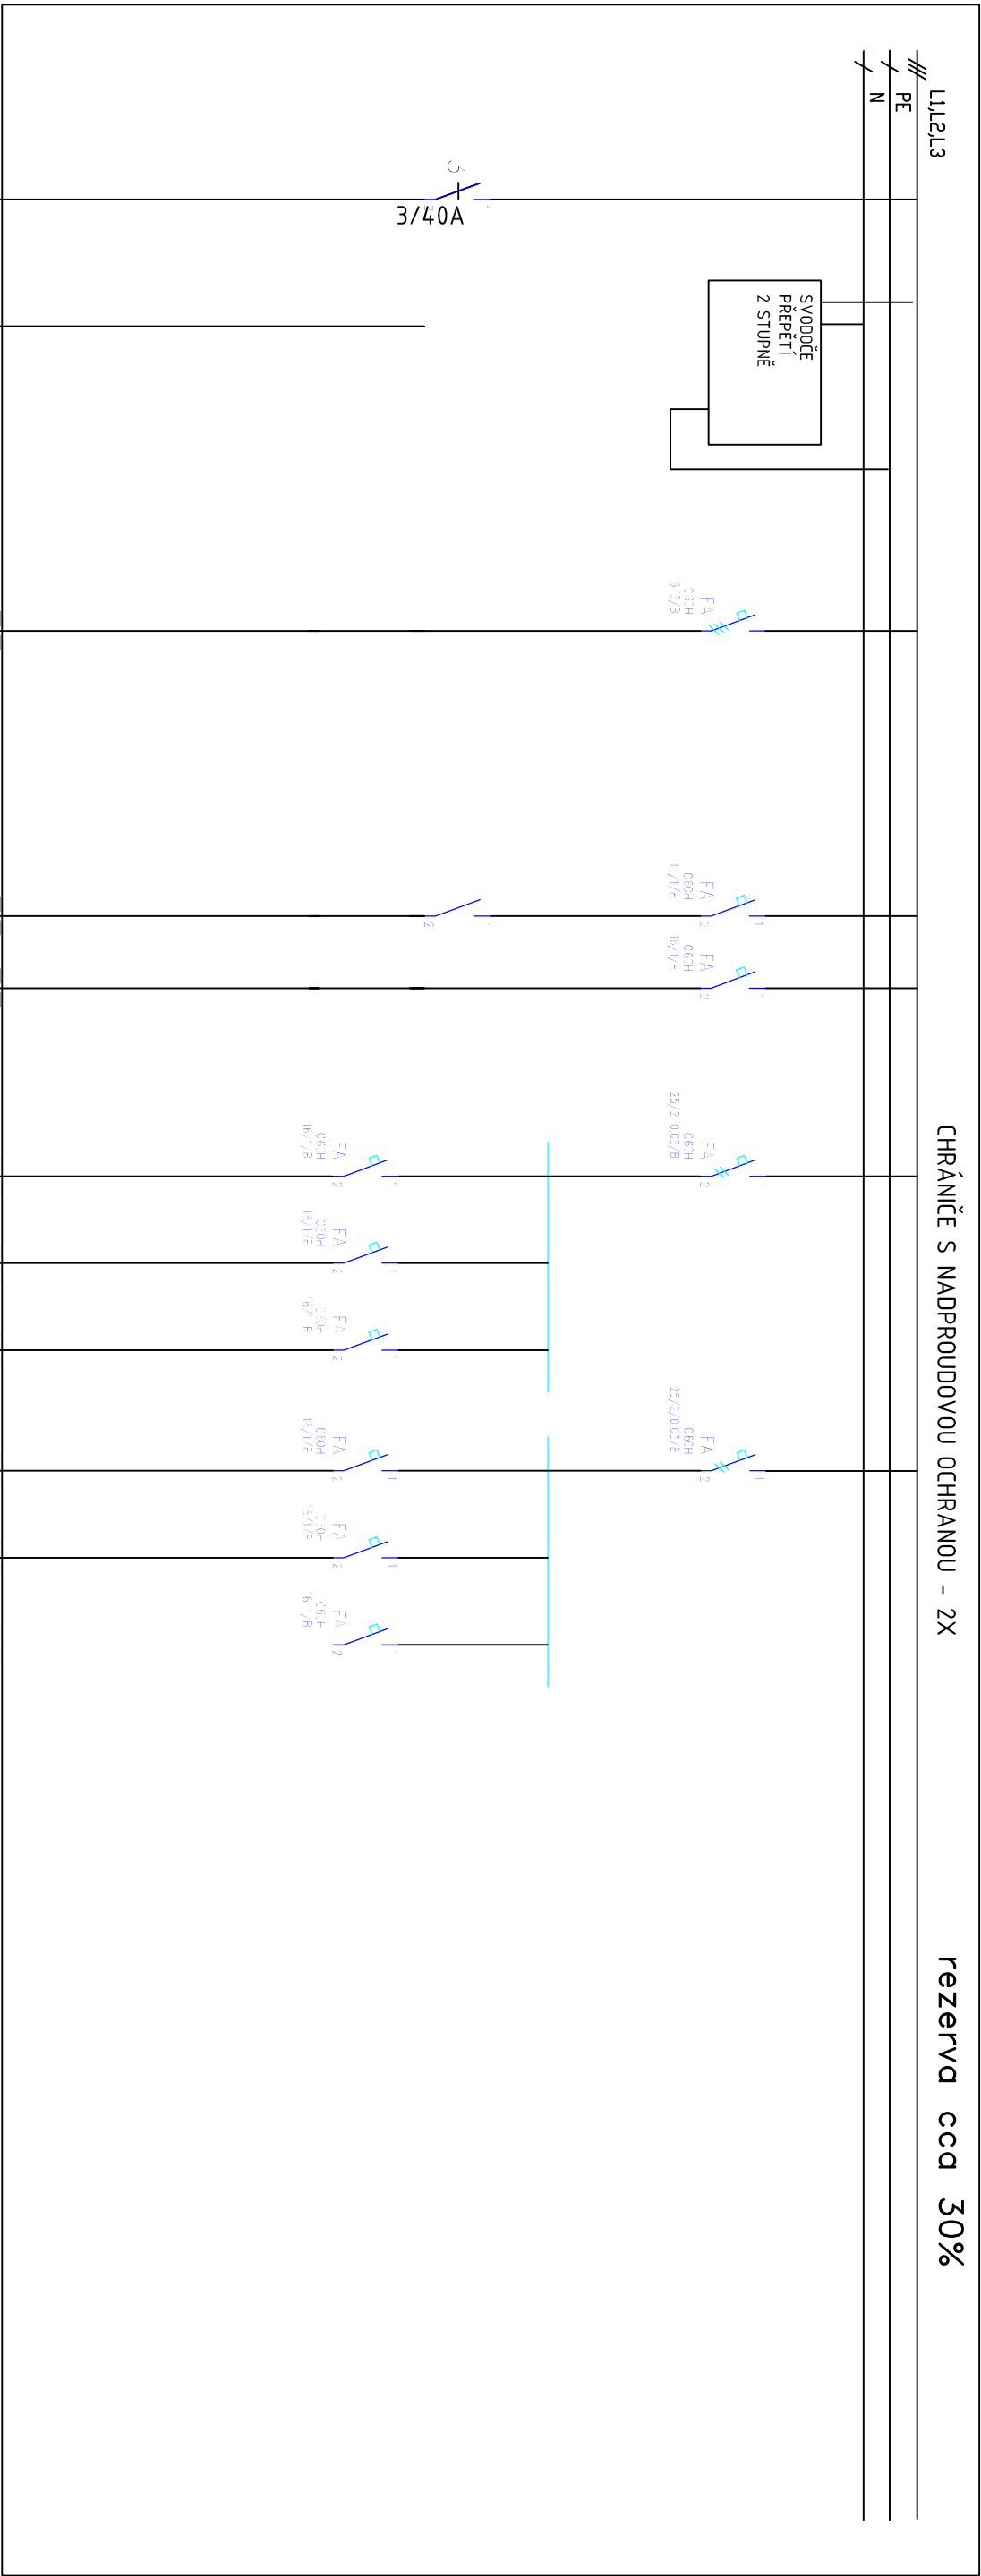

PŘÍVOD
CYKY 5Cx6

HD0
CYKY 3Cx1,5

EL.SPORÁK
CYKY 5Cx2,5

BOILER
CYKY 3Cx2,5

XC1-LEDNICE
CYKY 3Cx2,5

XC2
CYKY 3Cx2,5

XC3
CYKY 3Cx2,5

EL1
CYKY 3Cx1,5

XC4
CYKY 3Cx2,5

XC5
CYKY 3Cx2,5

NOVOSTAVBA SENIORSKÝCH BYTŮ A OBJEKTU SOC. SLUŽEB
CHODOVÁ PLANÁ
parc. č. 34/10/3, 34/10/15-18, k. ú. Chodová Planá, Plzeňský kraj

ROZVADĚČ R0 1.1.2019

VYPRACOVAL: ING. M. KRÍSTEK
mirosлавkristek@seznam.cz
+420604200014