ZASTAVOVACÍ SITUACE

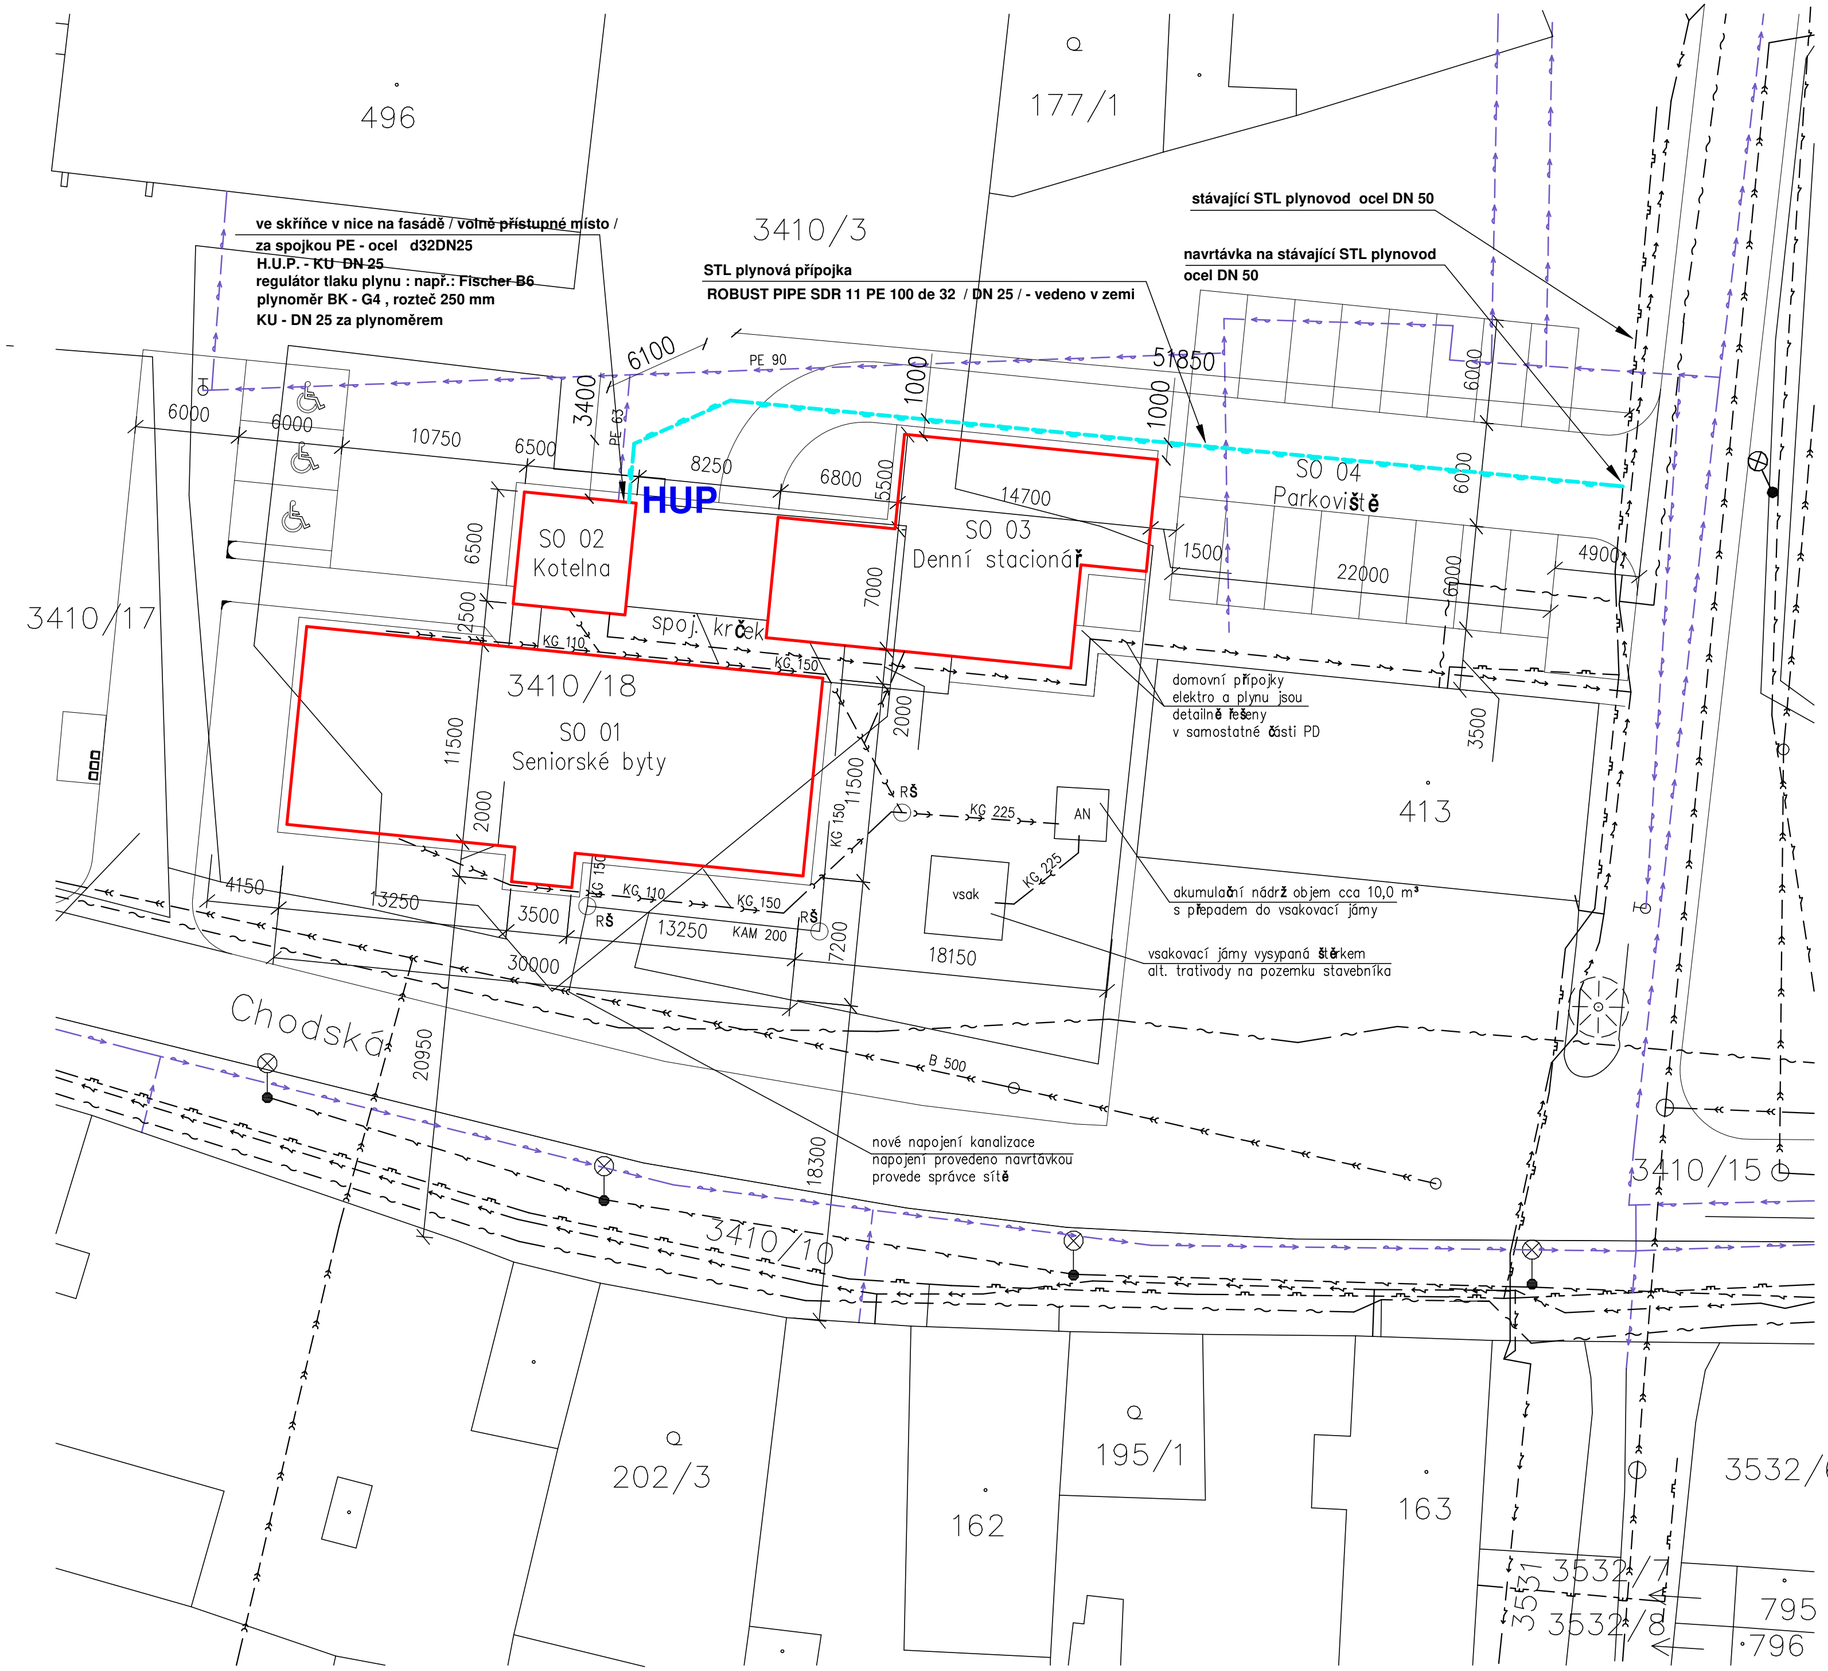

LEGENDA STÁVAJÍCÍCH INŽENÝRSKÝCH SÍTÍ

- STÁVAJÍCÍ STL PLYNOVODNÍ ŘAD A PŘÍPOJKY / GasNet , s.r.o. /
- STÁVAJÍCÍ SPLAŠKOVÁ KANALIZACE
- DEŠŤOVÁ KANALIZACE
- STÁVAJÍCÍ VODOVODNÍ ŘAD
- STÁVAJÍCÍ NN VEDENÍ – PODZEMNÍ (ČEZ DISTRIBUCE, A.S.)
- STÁVAJÍCÍ NN VEDENÍ – NADZEMNÍ (ČEZ DISTRIBUCE, A.S.)
- SDĚLOVACÍ KABELY PODZEMNÍ / O2 Czech republic, a.s. /
- VEŘEJNÉ OSVĚTLENÍ

LEGENDA NOVÝCH INŽENÝRSKÝCH SÍTÍ

- NOVÁ STL PŘÍPOJKA PLYNU PE de 32
- NOVÝ NTL VENKOVNÍ PLYNOVOD PE de 32

Nejmenší dovolené vzdálenosti při křížení podzemních sítí v M

DRUH SÍTÍ	kabely do 1kV	sdělovací kabely	plynovod do 5kPa	plynovod do 0,3MPa	vodovod	kanalizace
kabely do 1kV	0,05	0,3	0,1	0,1	0,4	0,3
sdělovací kabely	0,3		0,1	0,1	0,2	0,2
plynovod do 5kPa	0,1	0,1	0,1	0,1	0,15	0,5
plynovod do 0,3MPa	0,1	0,1	0,1	0,1	0,15	0,5
vodovod	0,4	0,2	0,15	0,15		0,1
kanalizace	0,3	0,2	0,5	0,5	0,1	

Nejmenší dovolené vzdálenosti při souběhu podzemních sítí v M

DRUH SÍTÍ	kabely do 1kV	sdělovací kabely	plynovod do 5kPa	plynovod do 0,3MPa	vodovod	kanalizace
kabely do 1kV	0,05	0,3	0,4	0,6	0,4	0,5
sdělovací kabely	0,3		0,4	0,4	0,4	0,5
plynovod do 5kPa	0,4	0,4	0,4	0,4	0,5	1,0
plynovod do 0,3MPa	0,6	0,4	0,4	0,4	0,5	1,0
vodovod	0,4	0,4	0,5	0,5	0,6	0,6
kanalizace	0,5	0,5	1,0	1,0	0,6	

DŮLEŽITÉ UPOZORNĚNÍ

1. Před zahájením výkopových prací je nutné nechat vytyčit všechna podzemní vedení, které se v daném území vyskytují.
2. Vytyčení stávajících inženýrských sítí provedou příslušní správci.
3. V místě křížení budou výkopy prováděny ručně se zvýšenou opatrností.
4. Stávající inženýrské sítě jsou zakresleny orientačně, neslouží jako vytyčovací výkres.
5. Při souběhu a křížení s inženýrskými sítěmi bude respektována ČSN.

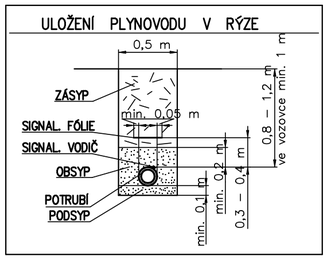

Ing. Radek SPURNÝ projektant - autorizovaný technik		Ing. Radek SPURNÝ, MOCHTÍN 38 , 339 01 KLATOVY TEL.: 376 321 895 IČO : 663 84 150		
zodp. projektant:	projektant:	kreslil:	číslo zakázky:	paré číslo:
Ing. Radek SPURNÝ	Ing. Jakub SPURNÝ	Ing. Jakub SPURNÝ	136 / 2018	
Investor:	Městys Chodová Planá Pohraniční Stráže č.p.129 ,348 13 CHODOVÁ PLANÁ			
Stavba:	Chodová Planá - p.č. 3410/3,3410/15 - 18 NOVOSTAVBA SENIORSKÝCH BYTŮ A OBJ. SOC. SLUŽEB		formát: 2 A4 datum: leden 2019 účel: prováděcí projekt	
Název výkresu:	STL PLYNOVÁ PŘÍPOJKA ZASTAVOVACÍ PLÁN		měřítko: 1 : 250	číslo výkresu: D.1.4.4.3