


PŮDORYS - 1.NP

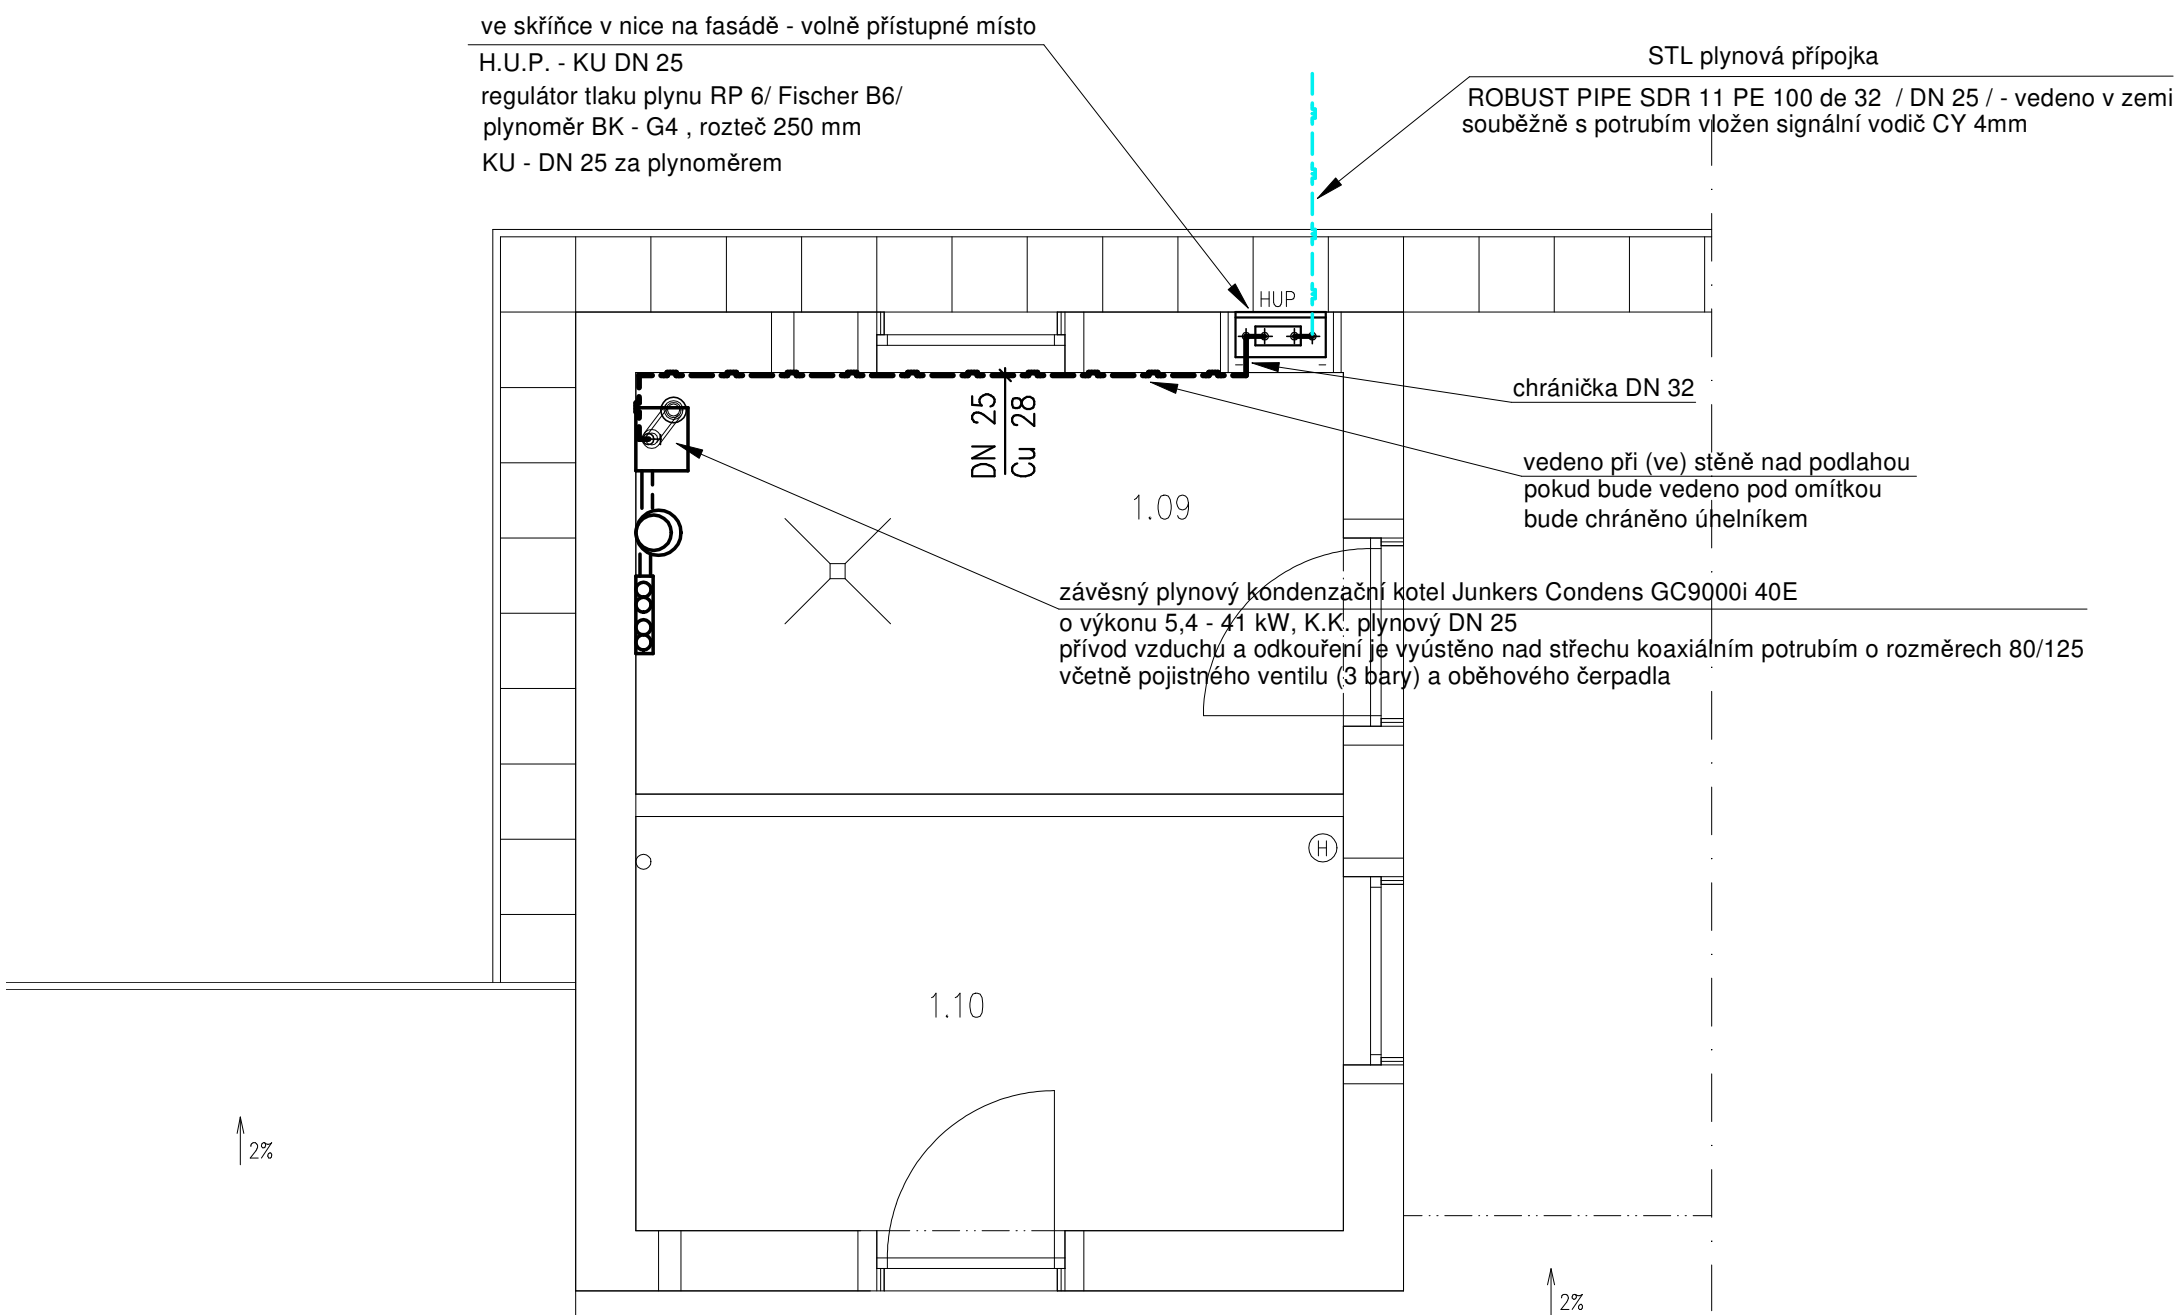

Poznámka plyn:

- rozvody provedeny z ocelových trubek svařovaných v příslušných dimenzích případně měděných vhodných pro rozvod plynu
- rozvody provedeny ve stěně pod omítkou z trubek izolovaných "bralen"
- rozvody kotveny třmeny ke stěně
- po skončení montážních prací rozvod natřít pruhy s žlutou barvou před a za zdí

LEGENDA

- NTL domovní plynovod - vnitřní rozvod
- STL plynová přípojka

|   |                                          |                                                                                      |                                  |                             |
|---|------------------------------------------|--------------------------------------------------------------------------------------|----------------------------------|-----------------------------|
| Ing. Radek SPURNÝ<br>projektant - autorizovaný technik                                             |                                          | Ing. Radek SPURNÝ, MOCHTÍN 38 , 339 01 KLATOVY<br>TEL.: 376 321 895 IČO : 663 84 150 |                                  |                             |
| zodp. projektant:                                                                                  | projektant:                              | kreslil:                                                                             | číslo zakázky:<br><br>136 / 2018 | paré číslo:                 |
| Ing. Radek SPURNÝ                                                                                  | Ing. Jakub SPURNÝ                        | Ing. Jakub SPURNÝ                                                                    |                                  |                             |
|   |                                          |                                                                                      |                                  |                             |
| Investor: Městys Chodová Planá<br>Pohraniční Stráže č.p.129 ,348 13 CHODOVÁ PLANÁ                  |                                          |                                                                                      |                                  |                             |
| Stavba: Chodová Planá - p.č. 3410/3,3410/15 - 18<br>NOVOSTAVBA SENIORSKÝCH BYTŮ A OBJ. SOC. SLUŽEB |                                          |                                                                                      | formát: 2 A4                     |                             |
|   |                                          |                                                                                      | datum: leden 2019                |                             |
|   |                                          |                                                                                      | účel: prováděcí projekt          |                             |
| Název<br>výkresu:                                                                                  | VNITŘNÍ INSTALACE PLYNU<br>PŮDORYS 1. NP |                                                                                      | měřítko:<br>1 : 50               | číslo<br>výkresu: D.1.4.5.2 |