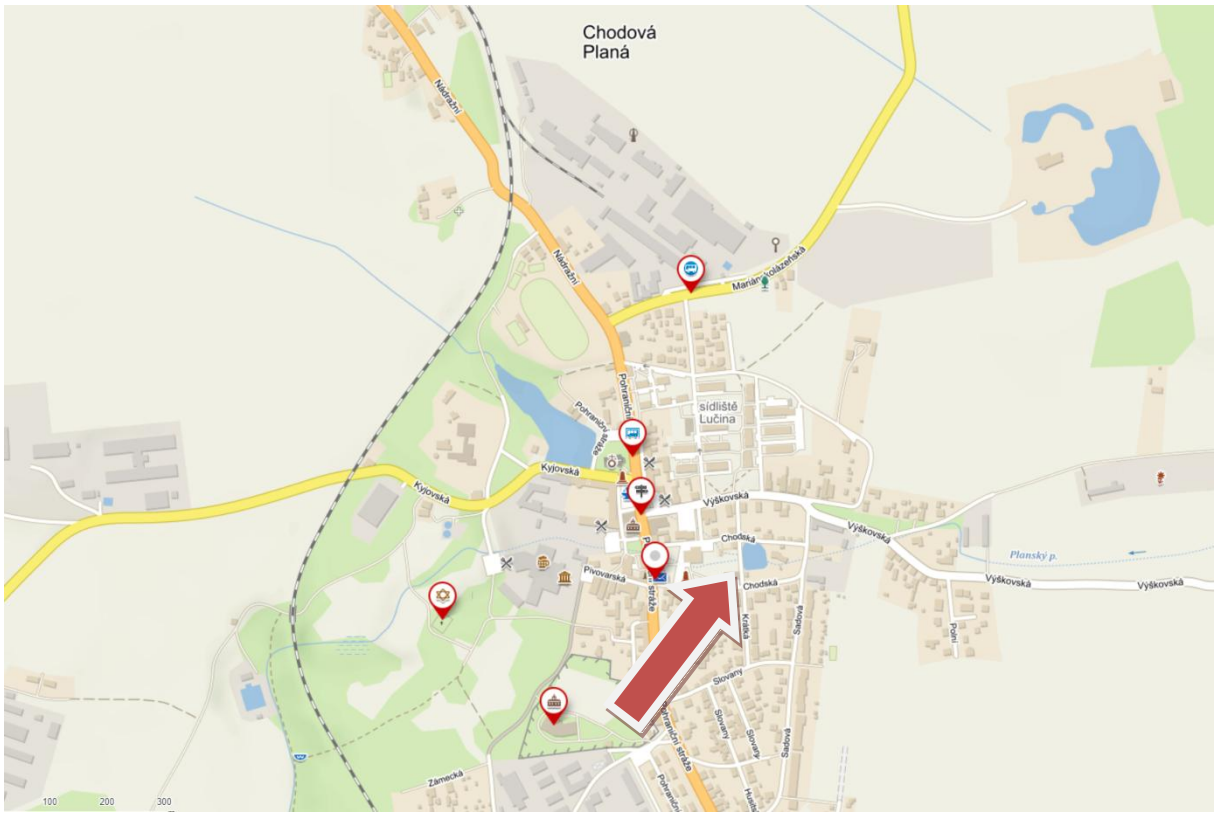

iDGDesign s.r.o. PROJEKČNÍ KANCELÁŘ	iDGPro PROJEKČNÍ KANCELÁŘ		*Otisk autorizačního razítka:*
Projektant: **Michael Šťastný**	Zodpovědný projektant: **Bc. Michal Pašava**	HIP projektant: **Ing. Pavel Kodýtek**	
Kraj: **Plzeňský**	OÚ: **Chodová Planá**		
Objednatel: **Městys Chodová Planá, Pohraniční stráže 129, Chodová Planá 348 13**			Datum: **09/2018**
Akce:	**Novostavba seniorských bytů a objektu soc. služeb Chodová Planá na p.p.č. 3410/3, 3410/15-18 v k.ú. Chodová Planá**		Číslo zakázky **2018-63** Měřítko: **1 : 5000** Číslo přílohy: **101.2**
SO:	**Dopravní řešení**		Stupeň: / Paré číslo:
Příloha:	**Přehledná situace stavby**		**DSP**

Office: Březinova 18/13, 350 02 Cheb, mob: 774 406 860, email: info@idgpro.cz,IDGDesign-IČ: 06497381, DIČ: CZ06497381 / Bc. Michal Pašava-IČ: 73794775, DIČ: CZ8308311825