


POHLED

ŘEZ A-A'

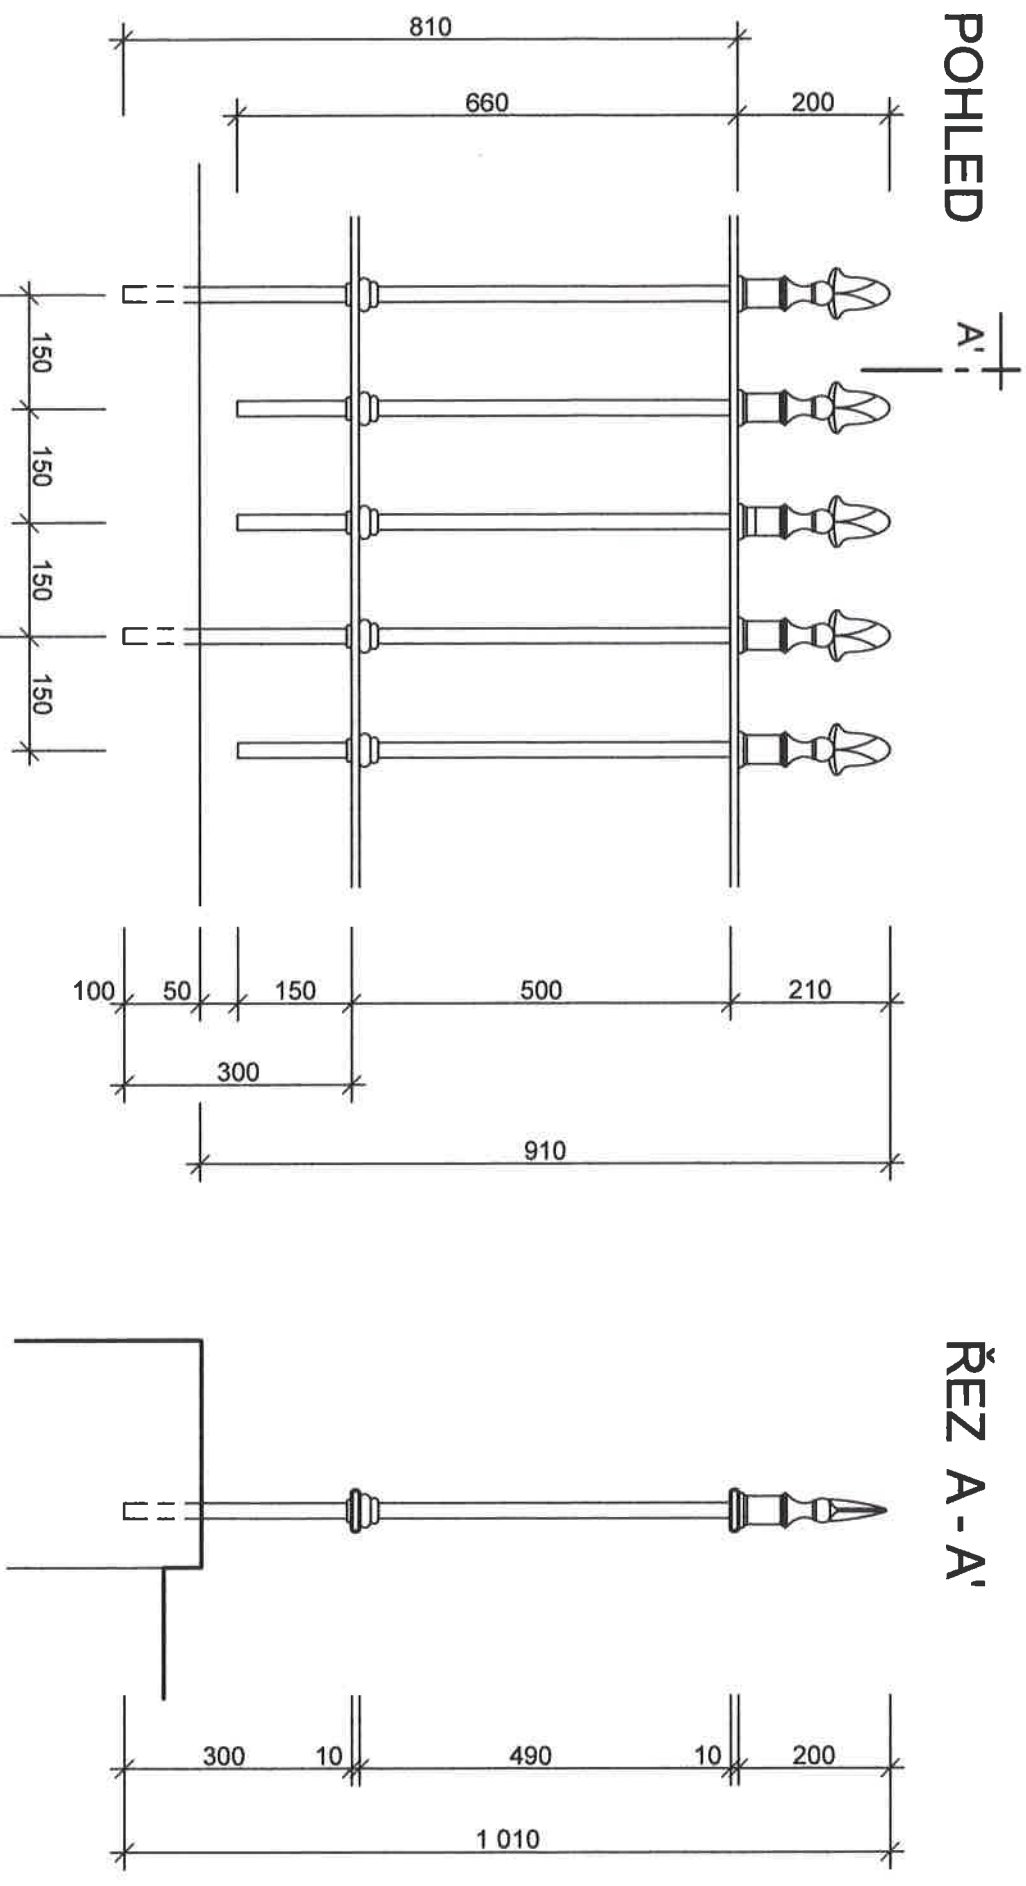

A - A'

Tento projekt souhlasí s podmínkami
 rozhodnutí č.j. *507/MUS-018-9/1618*
 ze dne *11.1.09* vydaného odborem ŠK
 Městského úřadu v Tachově
 Datum: *11.01.09* Podpis: *Ing. Tomáš Vojtěchovský* (2)

ING ARCH. TOMAŠ VOJTĚCHOVSKÝ, architektonická a projektová služba, IČO 116 09 435, nám. Svobody 18, 348 15 Planá, Telefon 374 798 405

VYPRACOVAL:	ing. arch. T. Vojtěchovský	STUPĚŇ:	oprava
OBJEDNATEL:	Městys Chodová Planá	DATUM:	říjen 2008
MÍSTO STAVBY:	Michalovy Hory	FORMÁT:	1 A4
KRAJ:	Píseňský	ZAK. ČÍSLO:	
NÁZEV ZAKÁZKY:	OPRAVA OPĚRNÉ ZDI	MĚŘÍTKO:	1:10
ČÁST:		ČÍS. VÝKRESU:	03

DETAIL ZÁBRADLÍ

