

ÚZEMNÍ PLÁN CHODOVÁ PLANÁ



Úplné znění po Změně č. 1 a č. 3


Záznam o účinnosti: ÚP Chodová Planá - úplné znění po Změně č. 1 a č. 3

Správní orgán, který vydal: Zastupitelstvo městyse Chodová Planá, usnesení č. ze dne,
č.j.
účinnost

Oprávněná úřední osoba pořizovatele:
Jméno a příjmení: Ing. František Svoboda
Funkce: vedoucí odboru výstavby a územního plánování
Městského úřadu Tachov

Podpis:

Razítko:

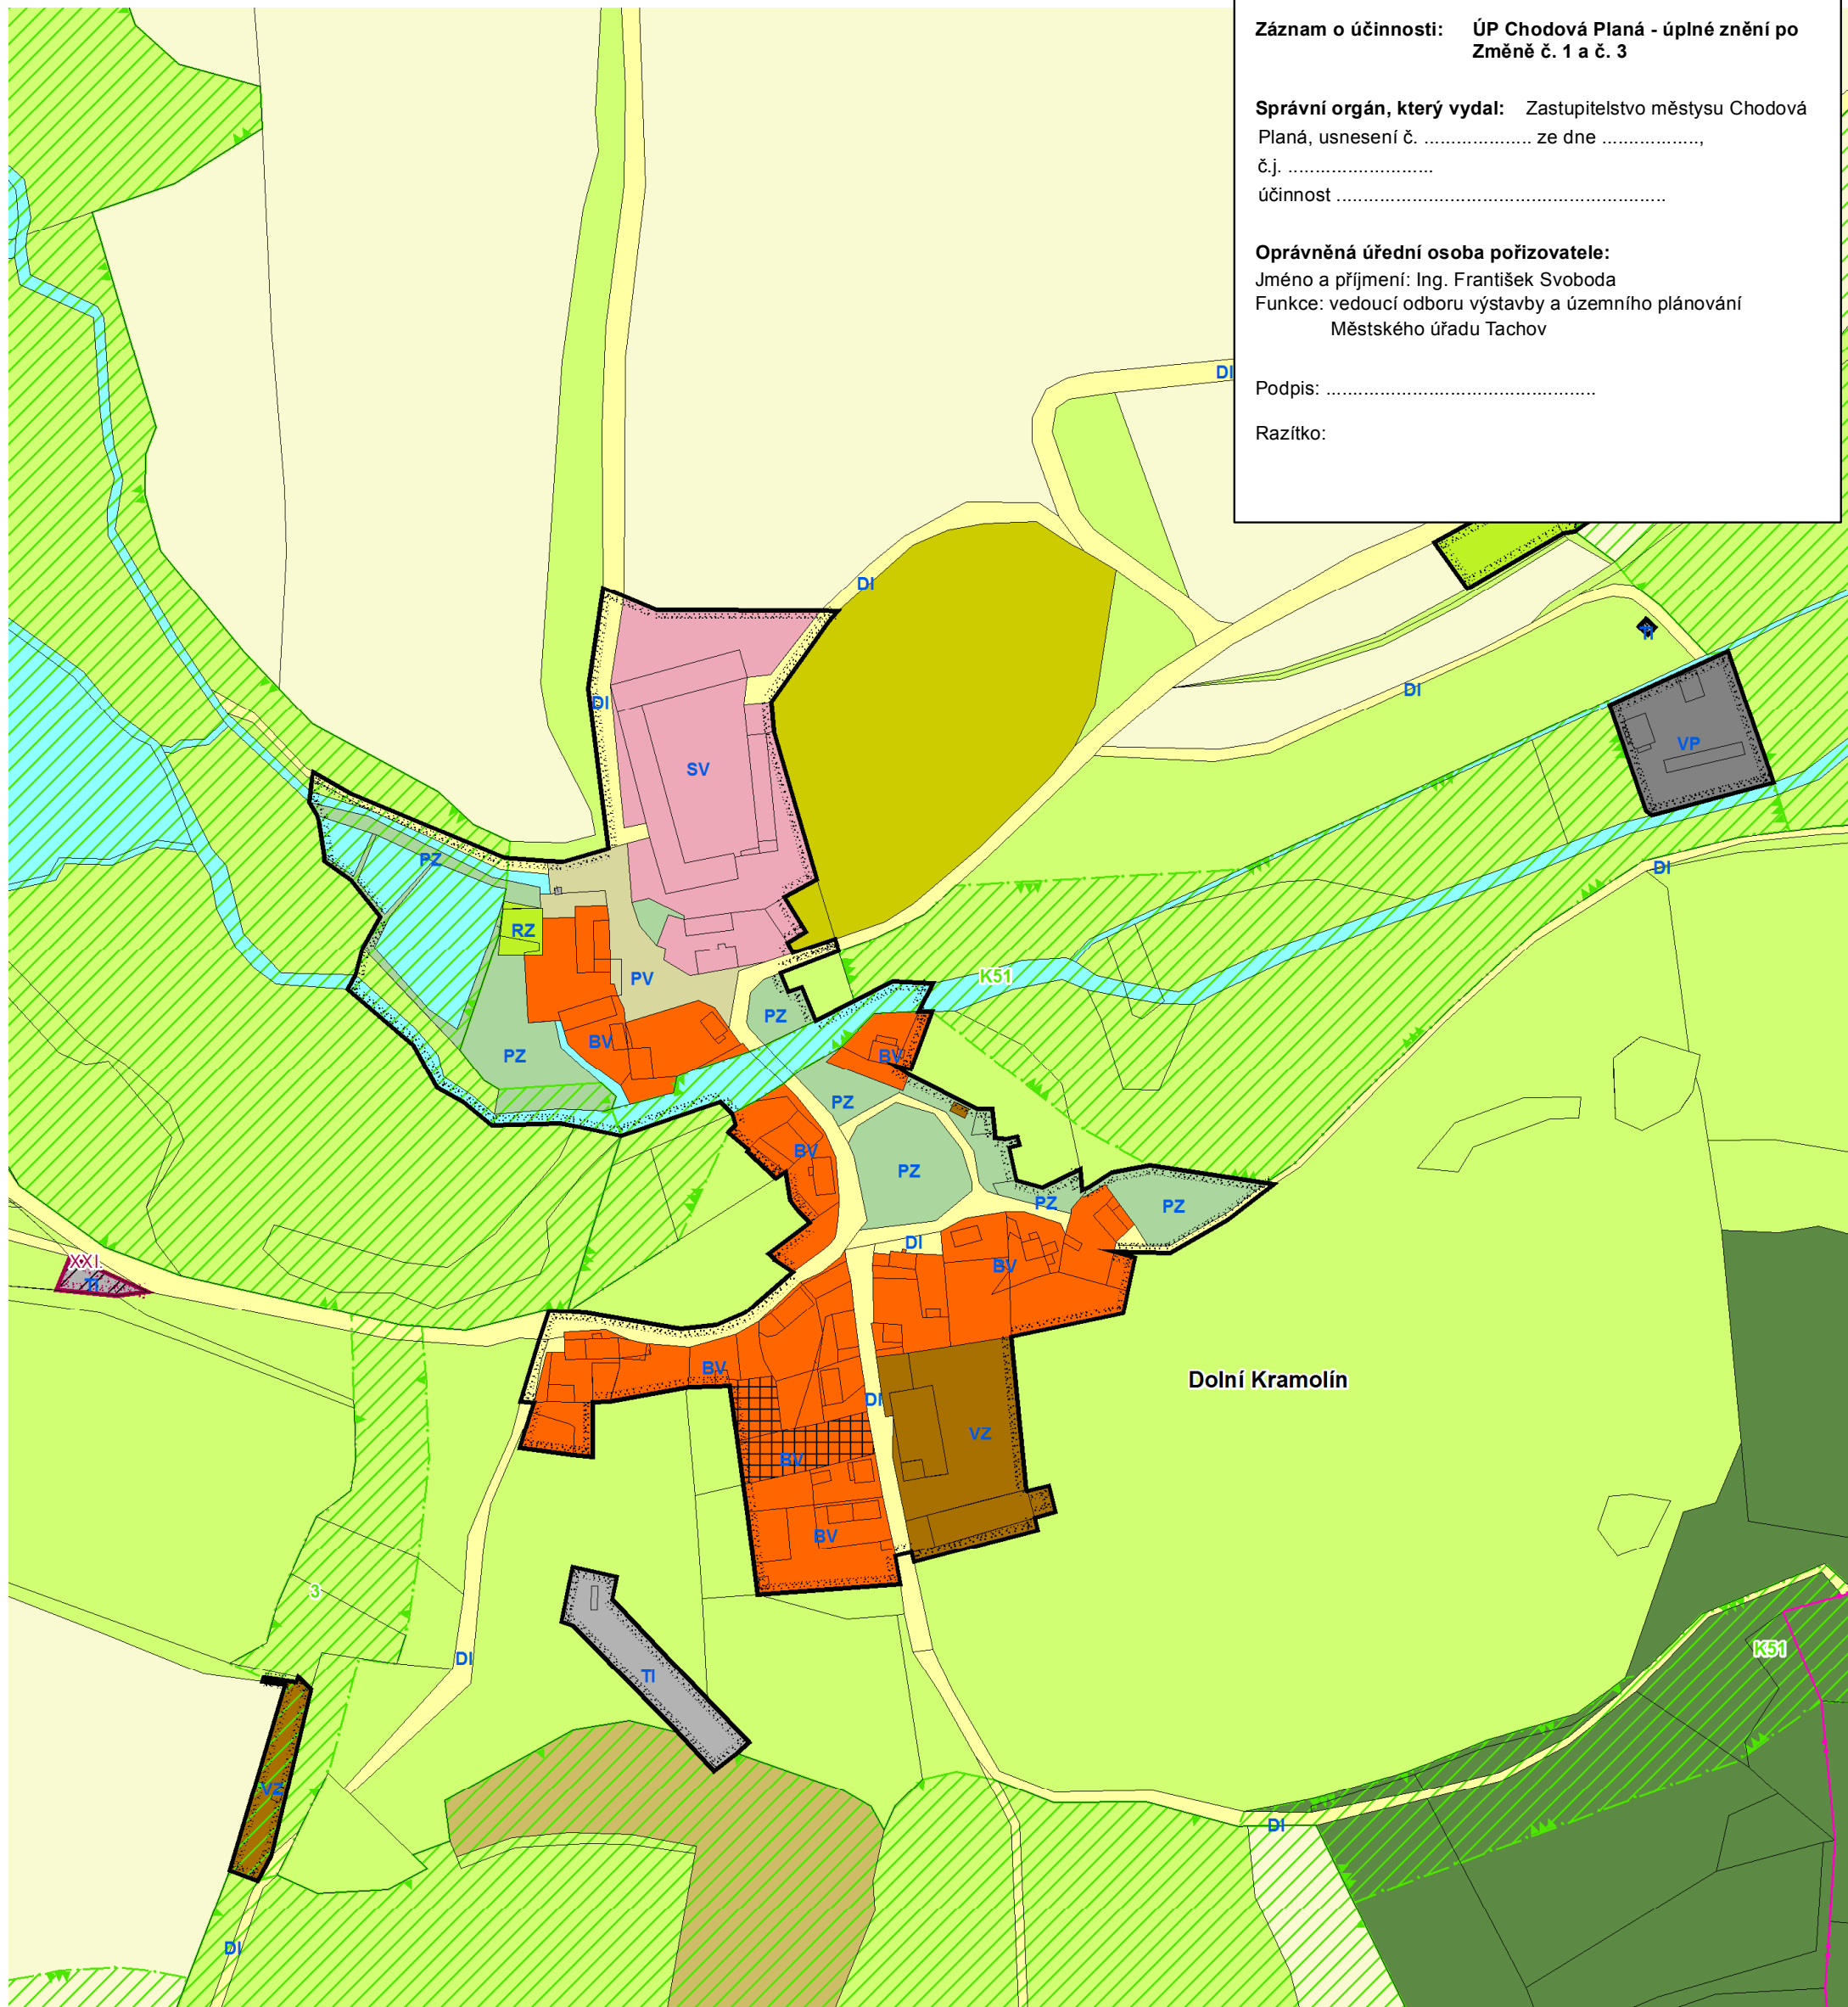

Dolní Kramolín

vedoucí projektant Ing.arch.A.Kasková	odpovědný projektant Ing.arch.A.Kasková	kreslil I.Jatlová	
Kraj Pízeňský	Městys Chodová Planá		
Obec s rozš.p. Tachov	Pořizovatel MÚ Tachov		
obsah			datum III./2019
ÚZEMNÍ PLÁN CHODOVÁ PLANÁ Úplné znění po Změně č. 1 a č. 3			stupeň Územní plán
			č.zak. 1709/IV.
			výkres číslo A.2.d
			měřítko 1:2 880
Detail hlavního výkresu sídla Dolní Kramolín			