

# ÚZEMNÍ PLÁN CHODOVÁ PLANÁ



Úplné znění po Změně č. 1 a č. 3


Záznam o účinnosti: ÚP Chodová Planá - úplné znění po Změně č. 1 a č. 3

Správní orgán, který vydal: Zastupitelstvo městyse Chodová Planá, usnesení č. .... ze dne .....,  
č.j. ....  
účinnost .....

Oprávněná úřední osoba pořizovatele:  
Jméno a příjmení: Ing. František Svoboda  
Funkce: vedoucí odboru výstavby a územního plánování  
Městského úřadu Tachov

Podpis: .....

Razítko:

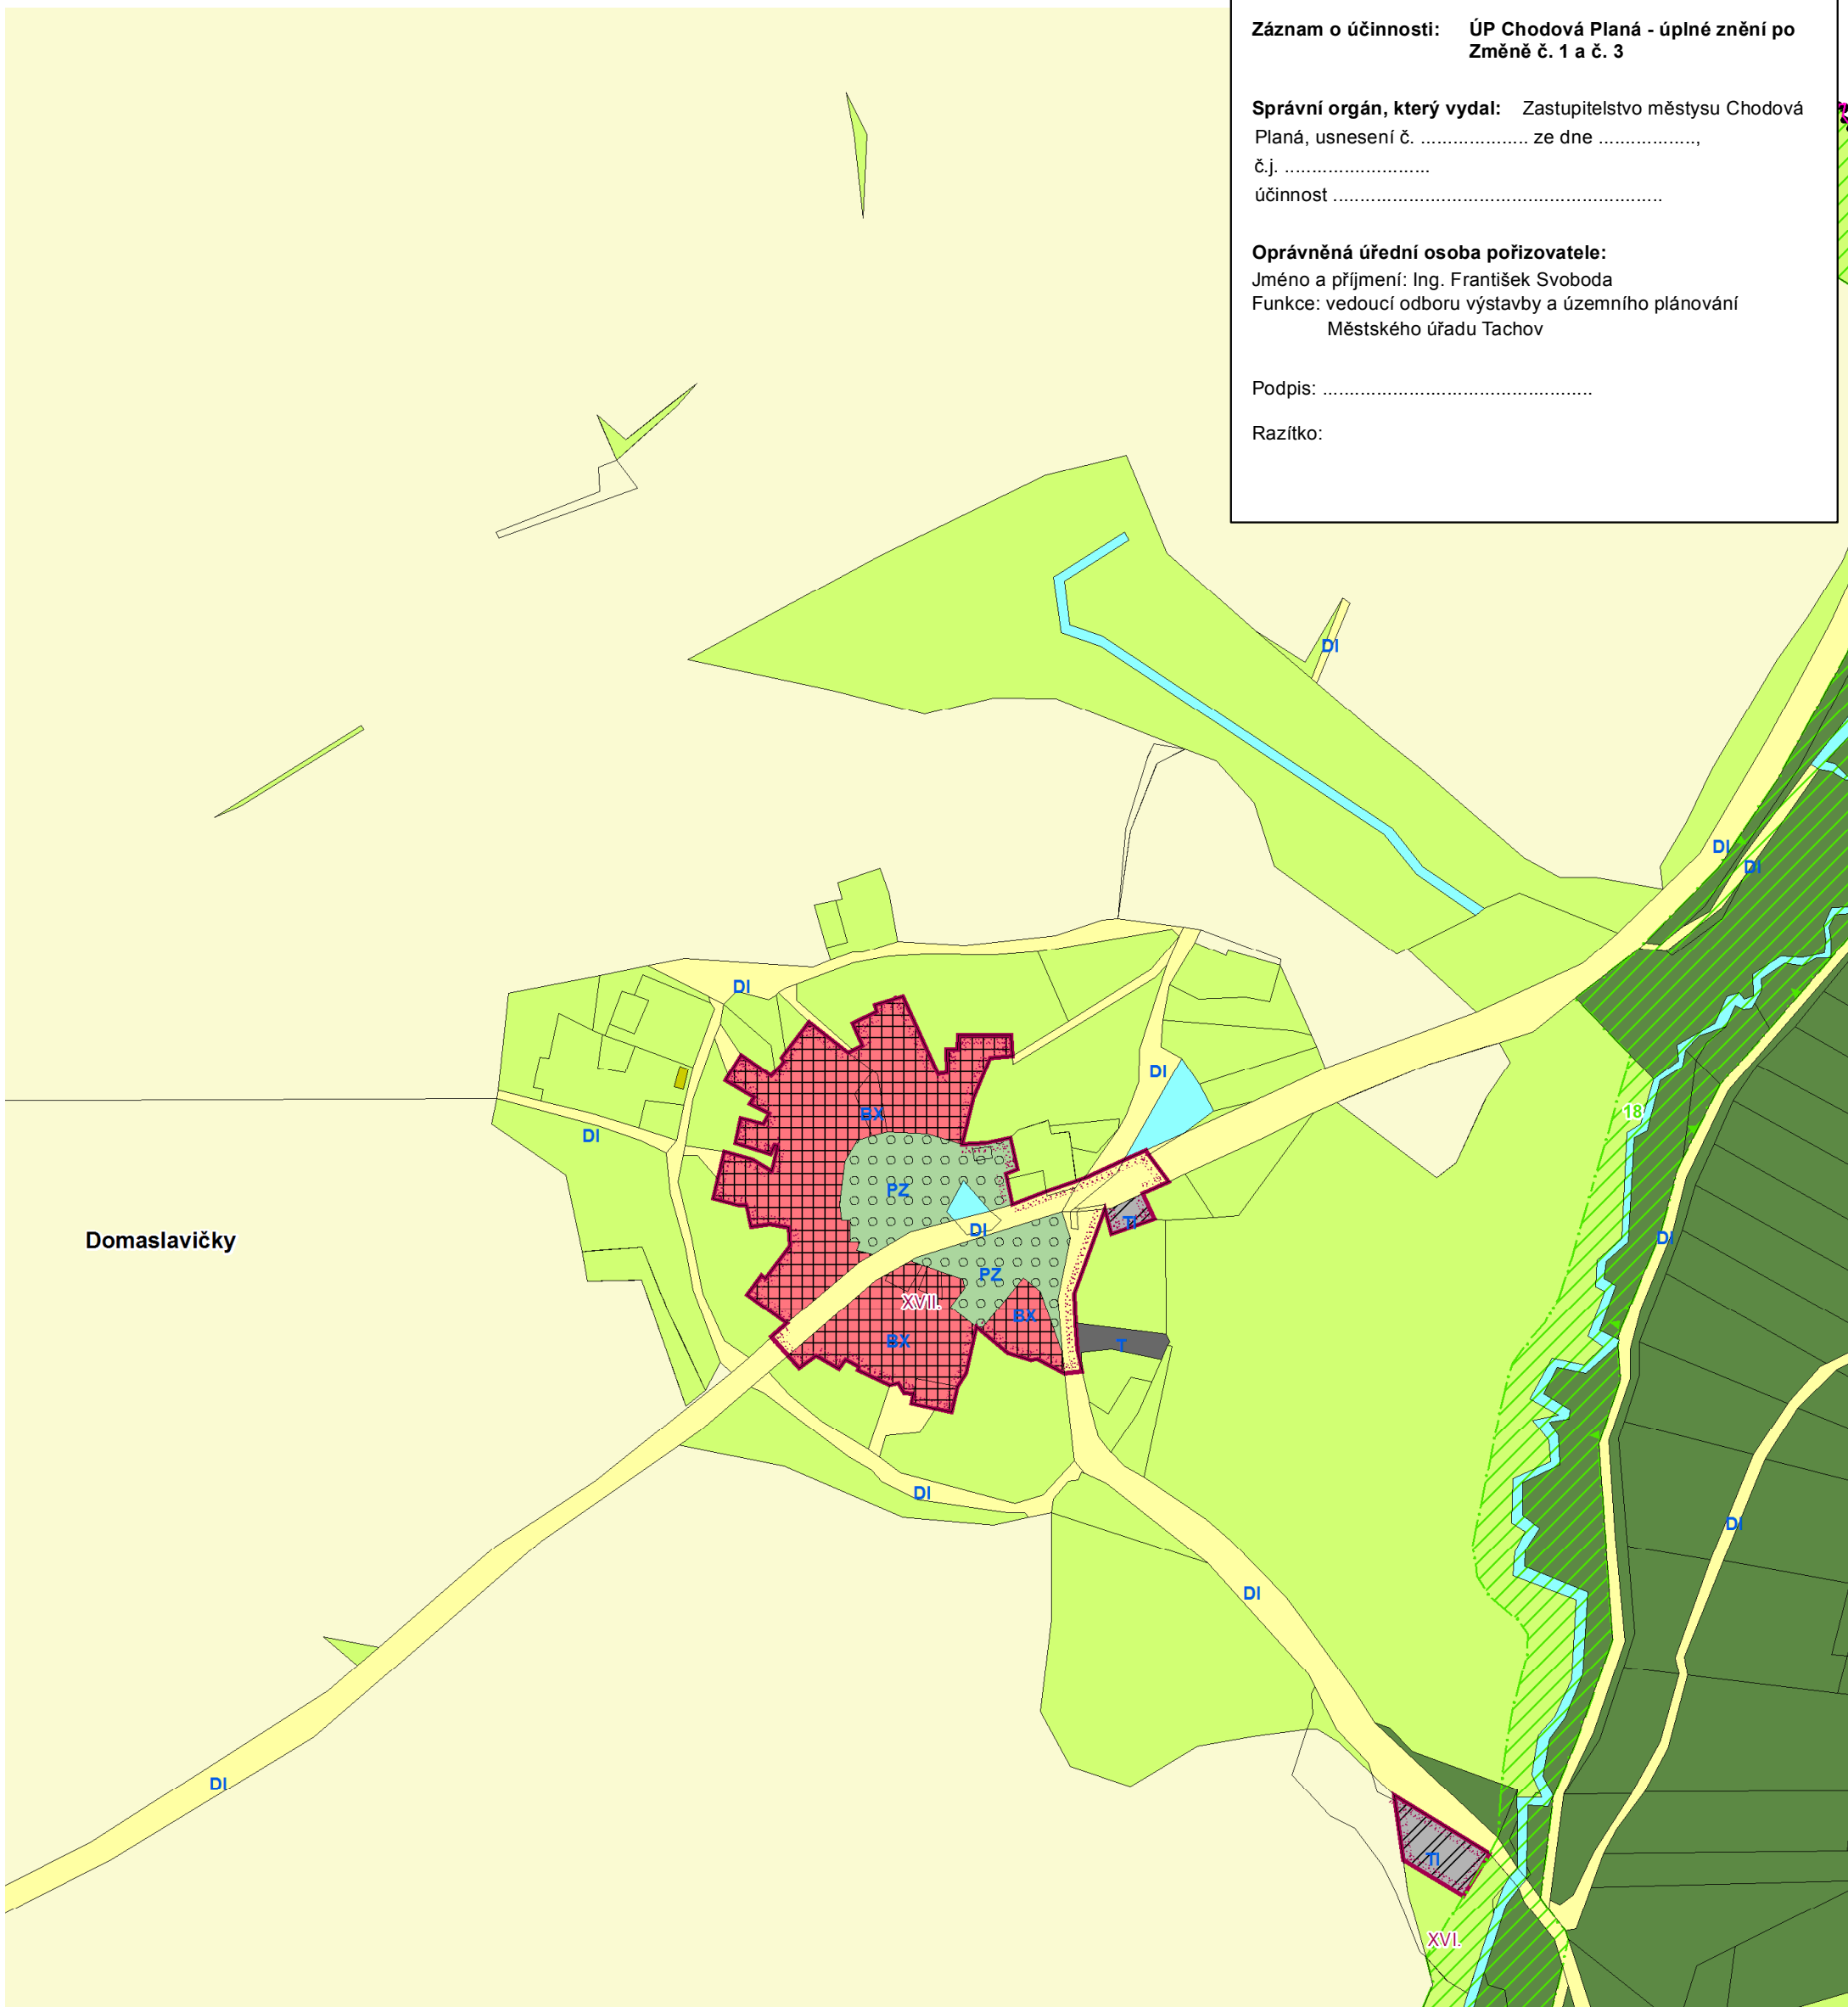

vedoucí projektant <b>Ing.arch.A.Kasková</b>	odpovědný projektant <b>Ing.arch.A.Kasková</b>	kreslil <b>I.Jatíová</b>	
Kraj <b>Píseňský</b>	Městys <b>Chodová Planá</b>		
Obec s rozš.p. <b>Tachov</b>	Pořizovatel <b>MÚ Tachov</b>		
obsah			datum III./2019
<b>ÚZEMNÍ PLÁN CHODOVÁ PLANÁ</b> Úplné znění po Změně č. 1 a č. 3			stupeň Územní plán
			č.zak. 1709/IV.
			výkres číslo A.2.e
			měřítko 1:2 880
Detail hlavního výkresu sídla Domaslavičky			