



Vsakovací průleh - rýha s regulovaným odtokem

CHARAKTERISTICKÝ ŘEZ:

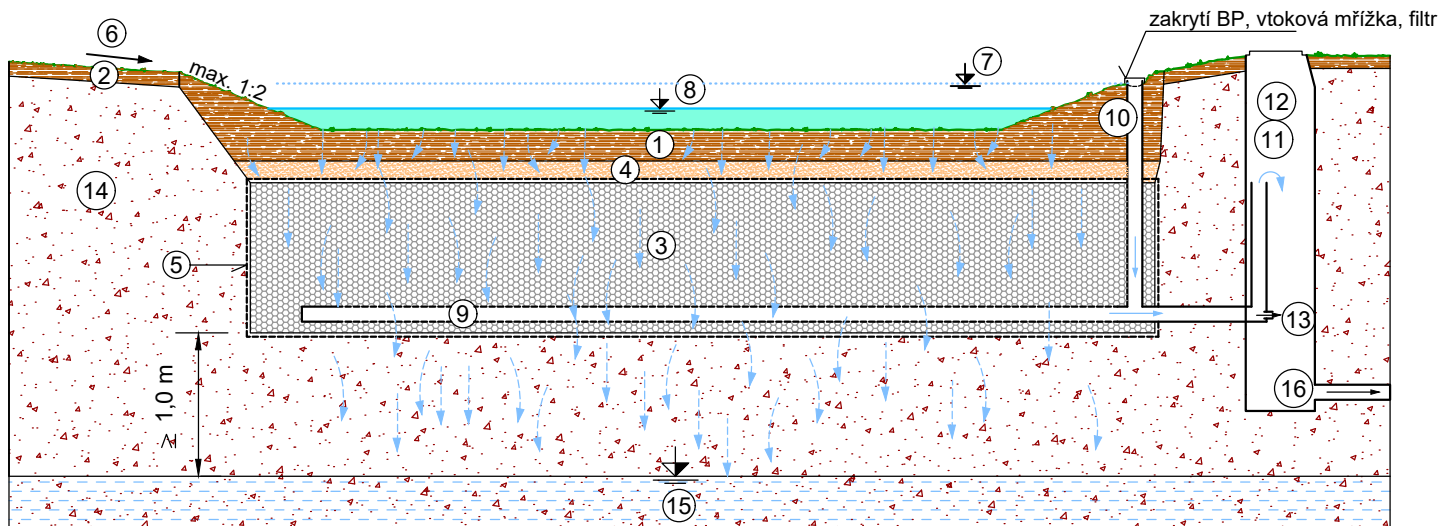

PŮDORYS:

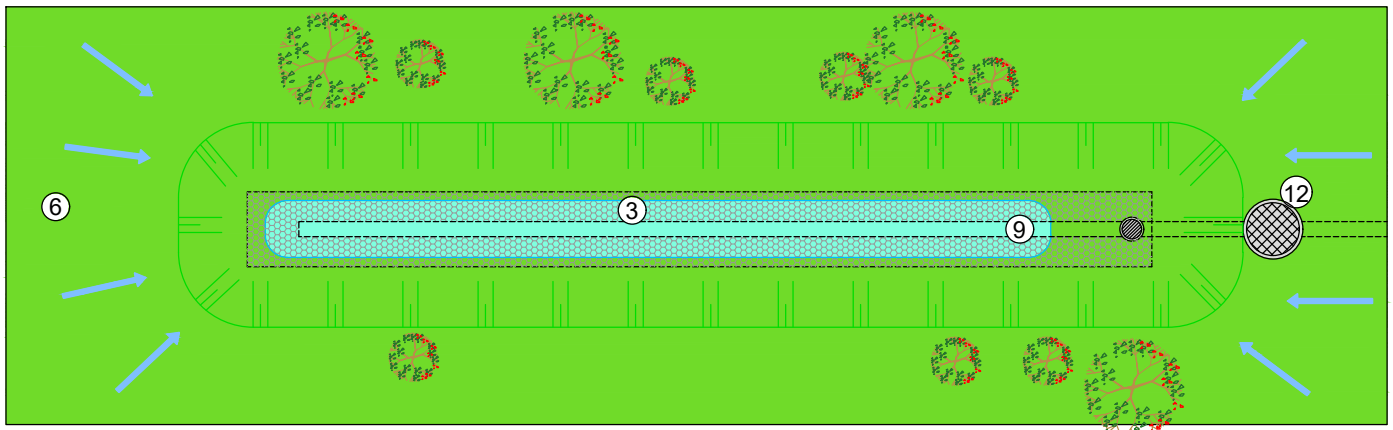

LEGENDA:

- 1 - Zatravněná humusová vrstva průlehu; tl. $\geq 0,3$ m, $K \geq 1 \cdot 10^{-5}$ m/s
- 2 - Ohumusování, osetí; tl. $\approx 0,1$ m
- 3 - Retenční/vsakovací rýha (štěrk 16/32 mm/ prefabrikované bloky)
- 4 - Píščito-hlinitá vrstva tl. $\geq 0,1$ m, $K \geq 1 \cdot 10^{-4}$ m/s
- 5 - Geotextilie
- 6 - Plošný povrchový přítok
- 7 - Max. retenční hladina; $h \leq 0,3$ m
- 8 - Průleh

- 9 - Drenážní odtokové potrubí
- 10 - Bezpečnostní přeliv průlehu s filtrem
- 11 - Bezpečnostní přeliv rýhy
- 12 - Šachta
- 13 - Regulátor odtoku
- 14 - Nedostatečně propustné půdní a horninové prostředí
- 15 - Max. hladina podzemní vody
- 16 - Odtok