


POZNÁMKA: Způsob těsnění v podlaží bude upřesněn v další fázi pd na základě výsledků podrobných průzkumů.
 Sklony svahů budou upřesněny v další fázi pd na základě vlastností zeminy použité do nábýpu hráze
 Úroveň mezní bezpečnostní hladiny a koruny hráze bude upřesněna v další fázi pd na základě kategorizace díla

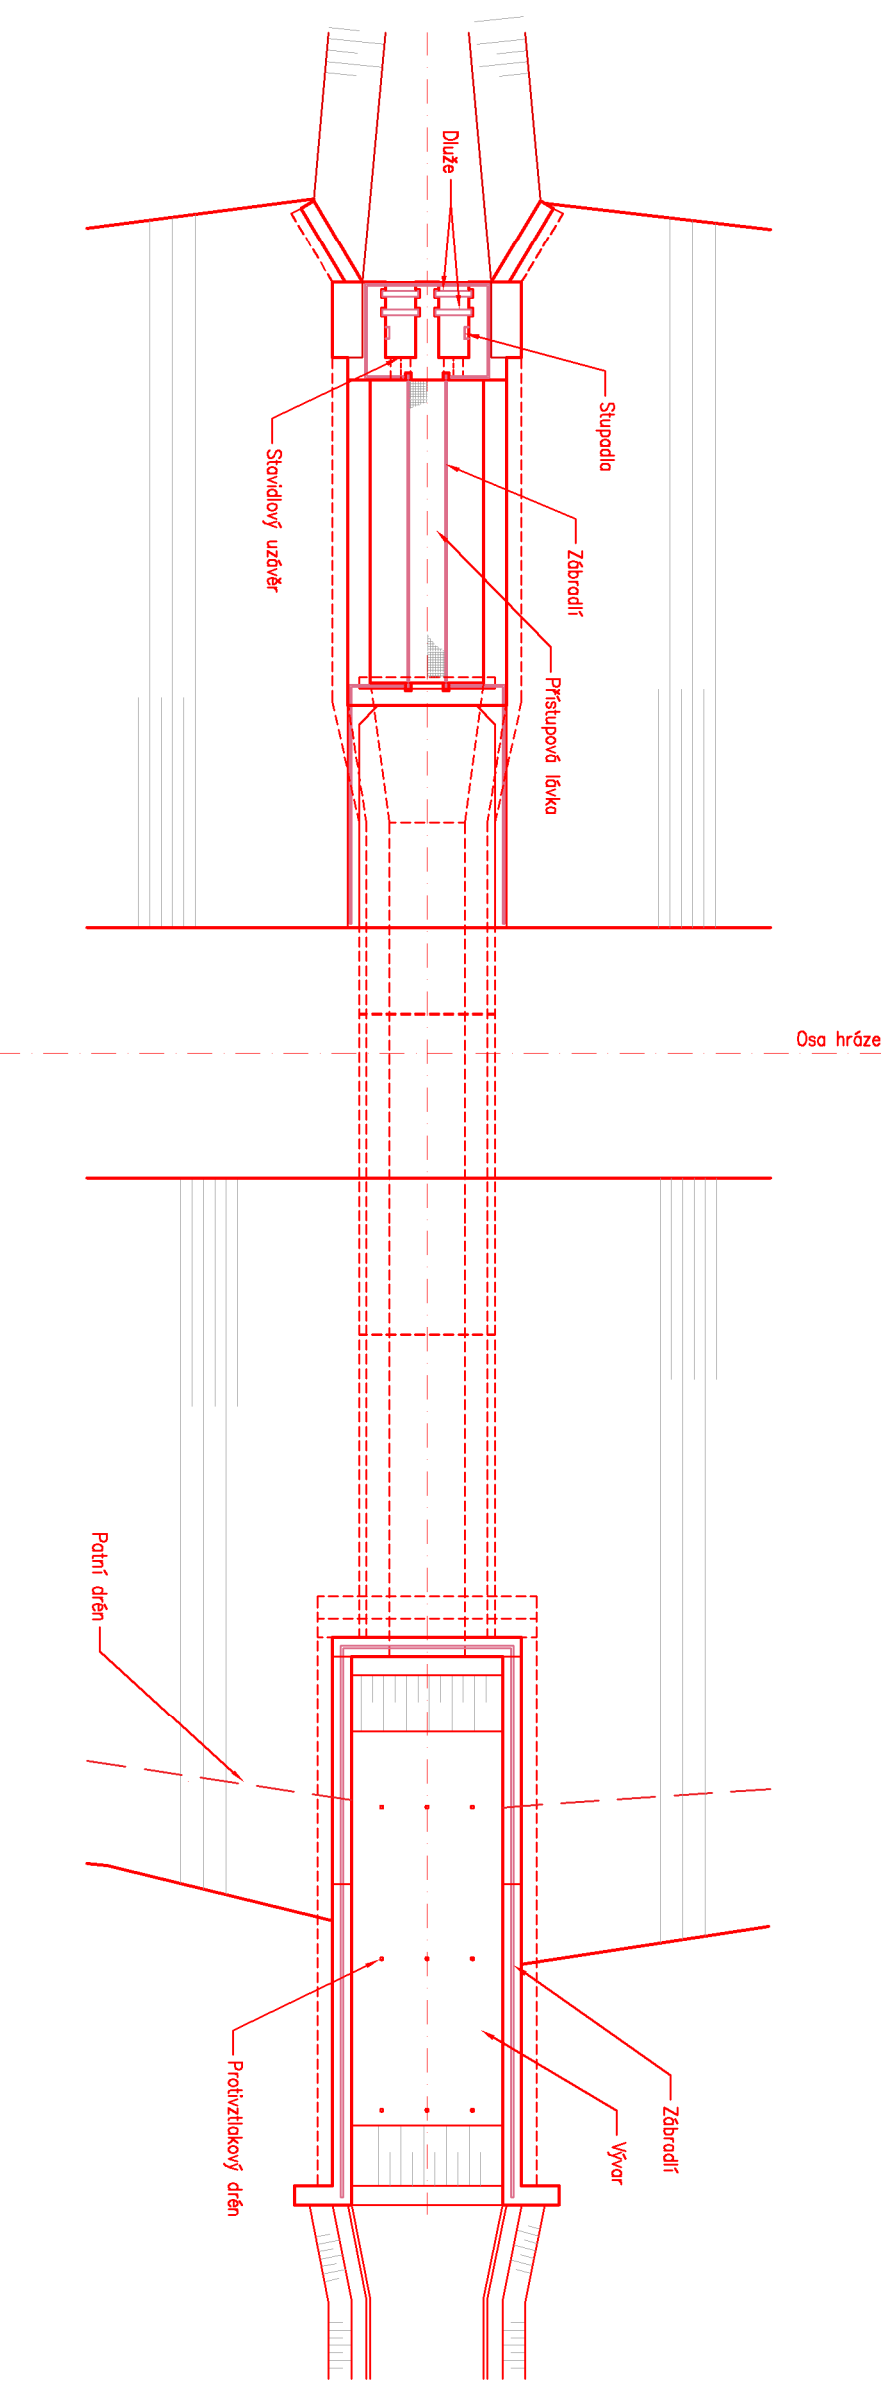

Vzorový příčný profil tělesem hráze VN v místě sdruženého objektu