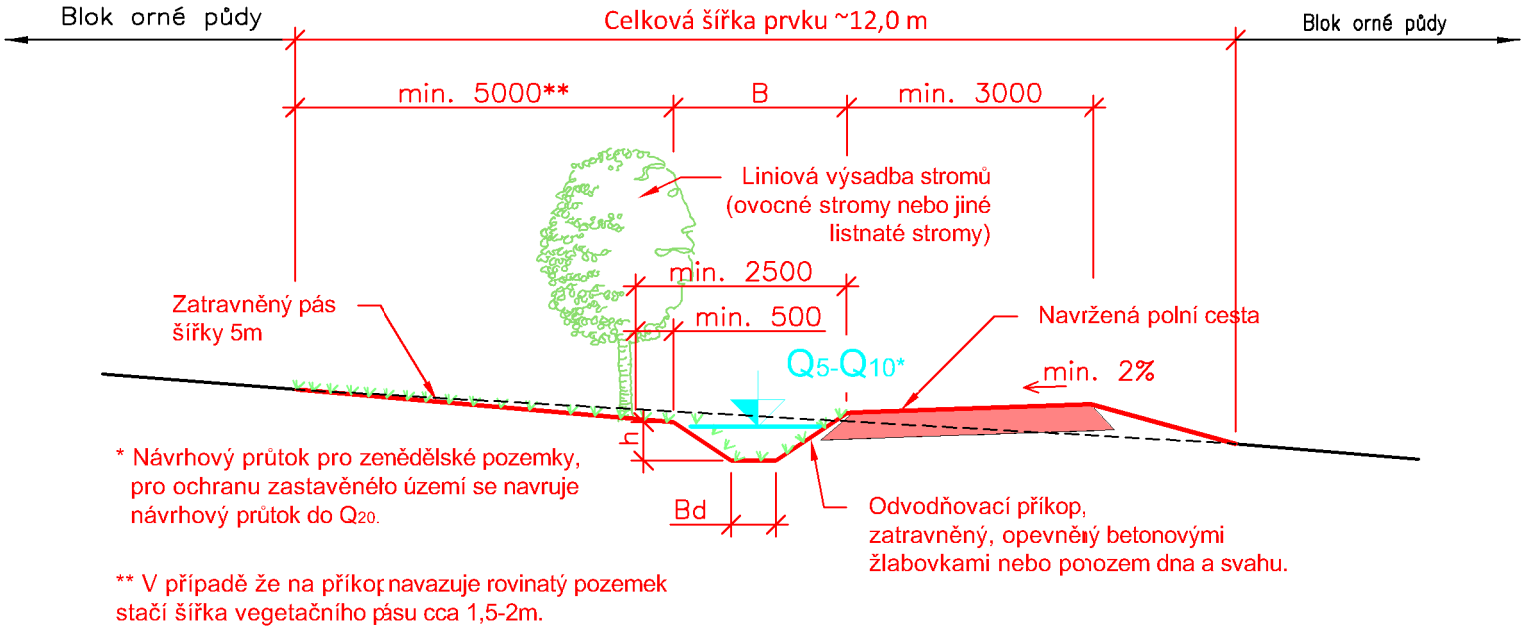

* Návrhový průtok pro zemědělské pozemky, pro ochranu zastavěného území se navruje návrhový průtok do Q_{20}.

** V případě že na příkop navazuje rovinatý pozemek stačí šířka vegetačního pásu cca 1,5-2m.

Vzorový příčný profil – POLNÍ CESTA S PROTIEROZNÍ FUNKCÍ