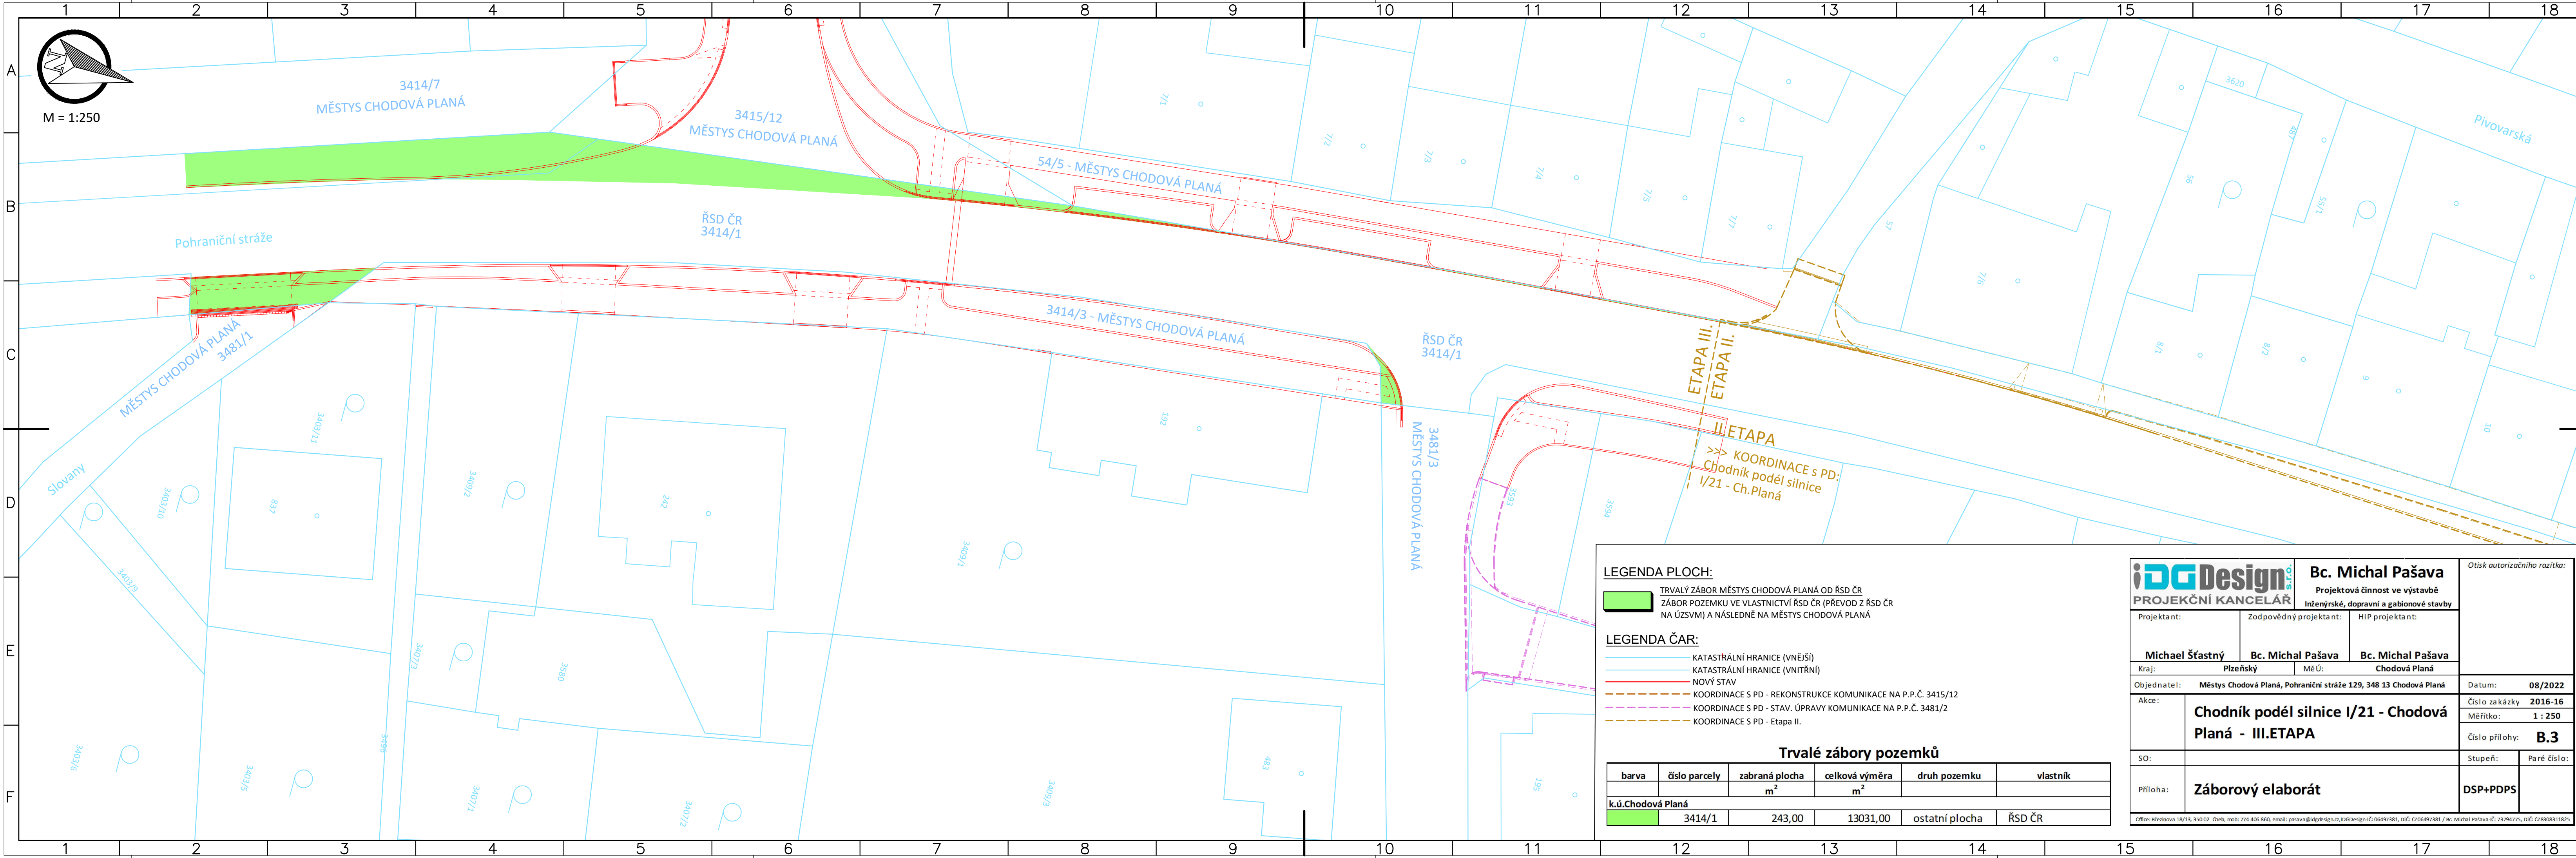


M = 1:250

LEGENDA PLOCH:

TRVALÝ ZÁBOR MĚSTYS CHODOVÁ PLANÁ OD ŘSD ČR
ZÁBOR POZEMKU VE VLASTNICTVÍ ŘSD ČR (PŘEVOD Z ŘSD ČR
NA ÚZSVM) A NÁSLEDNĚ NA MĚSTYS CHODOVÁ PLANÁ

LEGENDA ČAR:

- KATASTRÁLNÍ HRANICE (VNĚJŠÍ)
- KATASTRÁLNÍ HRANICE (VNITŘNÍ)
- NOVÝ STAV
- KOORDINACE S PD - REKONSTRUKCE KOMUNIKACE NA P.P.Č. 3415/12
- KOORDINACE S PD - STAV. ÚPRAVY KOMUNIKACE NA P.P.Č. 3481/2
- KOORDINACE S PD - Etapa II.

Trvalé záboru pozemků

barva	číslo parcely	zabraná plocha	celková výměra	druh pozemku	vlastník
		m ²	m ²		
k.ú.Chodová Planá					
	3414/1	243,00	13031,00	ostatní plocha	ŘSD ČR

iDGDesign
PROJEKČNÍ KANCELÁŘ

Bc. Michal Pašava
Projektová činnost ve výstavbě
Inženýrské, dopravní a gabionové stavby

Projektant:
Michael Šťastný

Zodpovědný projektant:
Bc. Michal Pašava

HIP projektant:
Bc. Michal Pašava

Kraj:
Píseňský

Mě Ú:
Chodová Planá

Objednatel:
Městys Chodová Planá, Pohraniční stráž 129, 348 13 Chodová Planá

Akce:
Chodník podél silnice I/21 - Chodová Planá - III.ETAPA

SO:

Příloha:
Záborový elaborát

Datum:
08/2022

Číslo zakázky
2016-16

Měřítko:
1 : 250

Číslo přílohy:
B.3

Stupeň:
DSP+PDPS

Paré číslo:

Office: Břežnova 18/13, 350 02 Cheb, mob: 774 406 860, email: pasava@idgdesign.cz, iDGDesign, iČ: 06497381, DIČ: CZ06497381 / Bc. Michal Pašava-iČ: 73794775, DIČ: CZ8308311825

Otisk autorizačního razítka: