


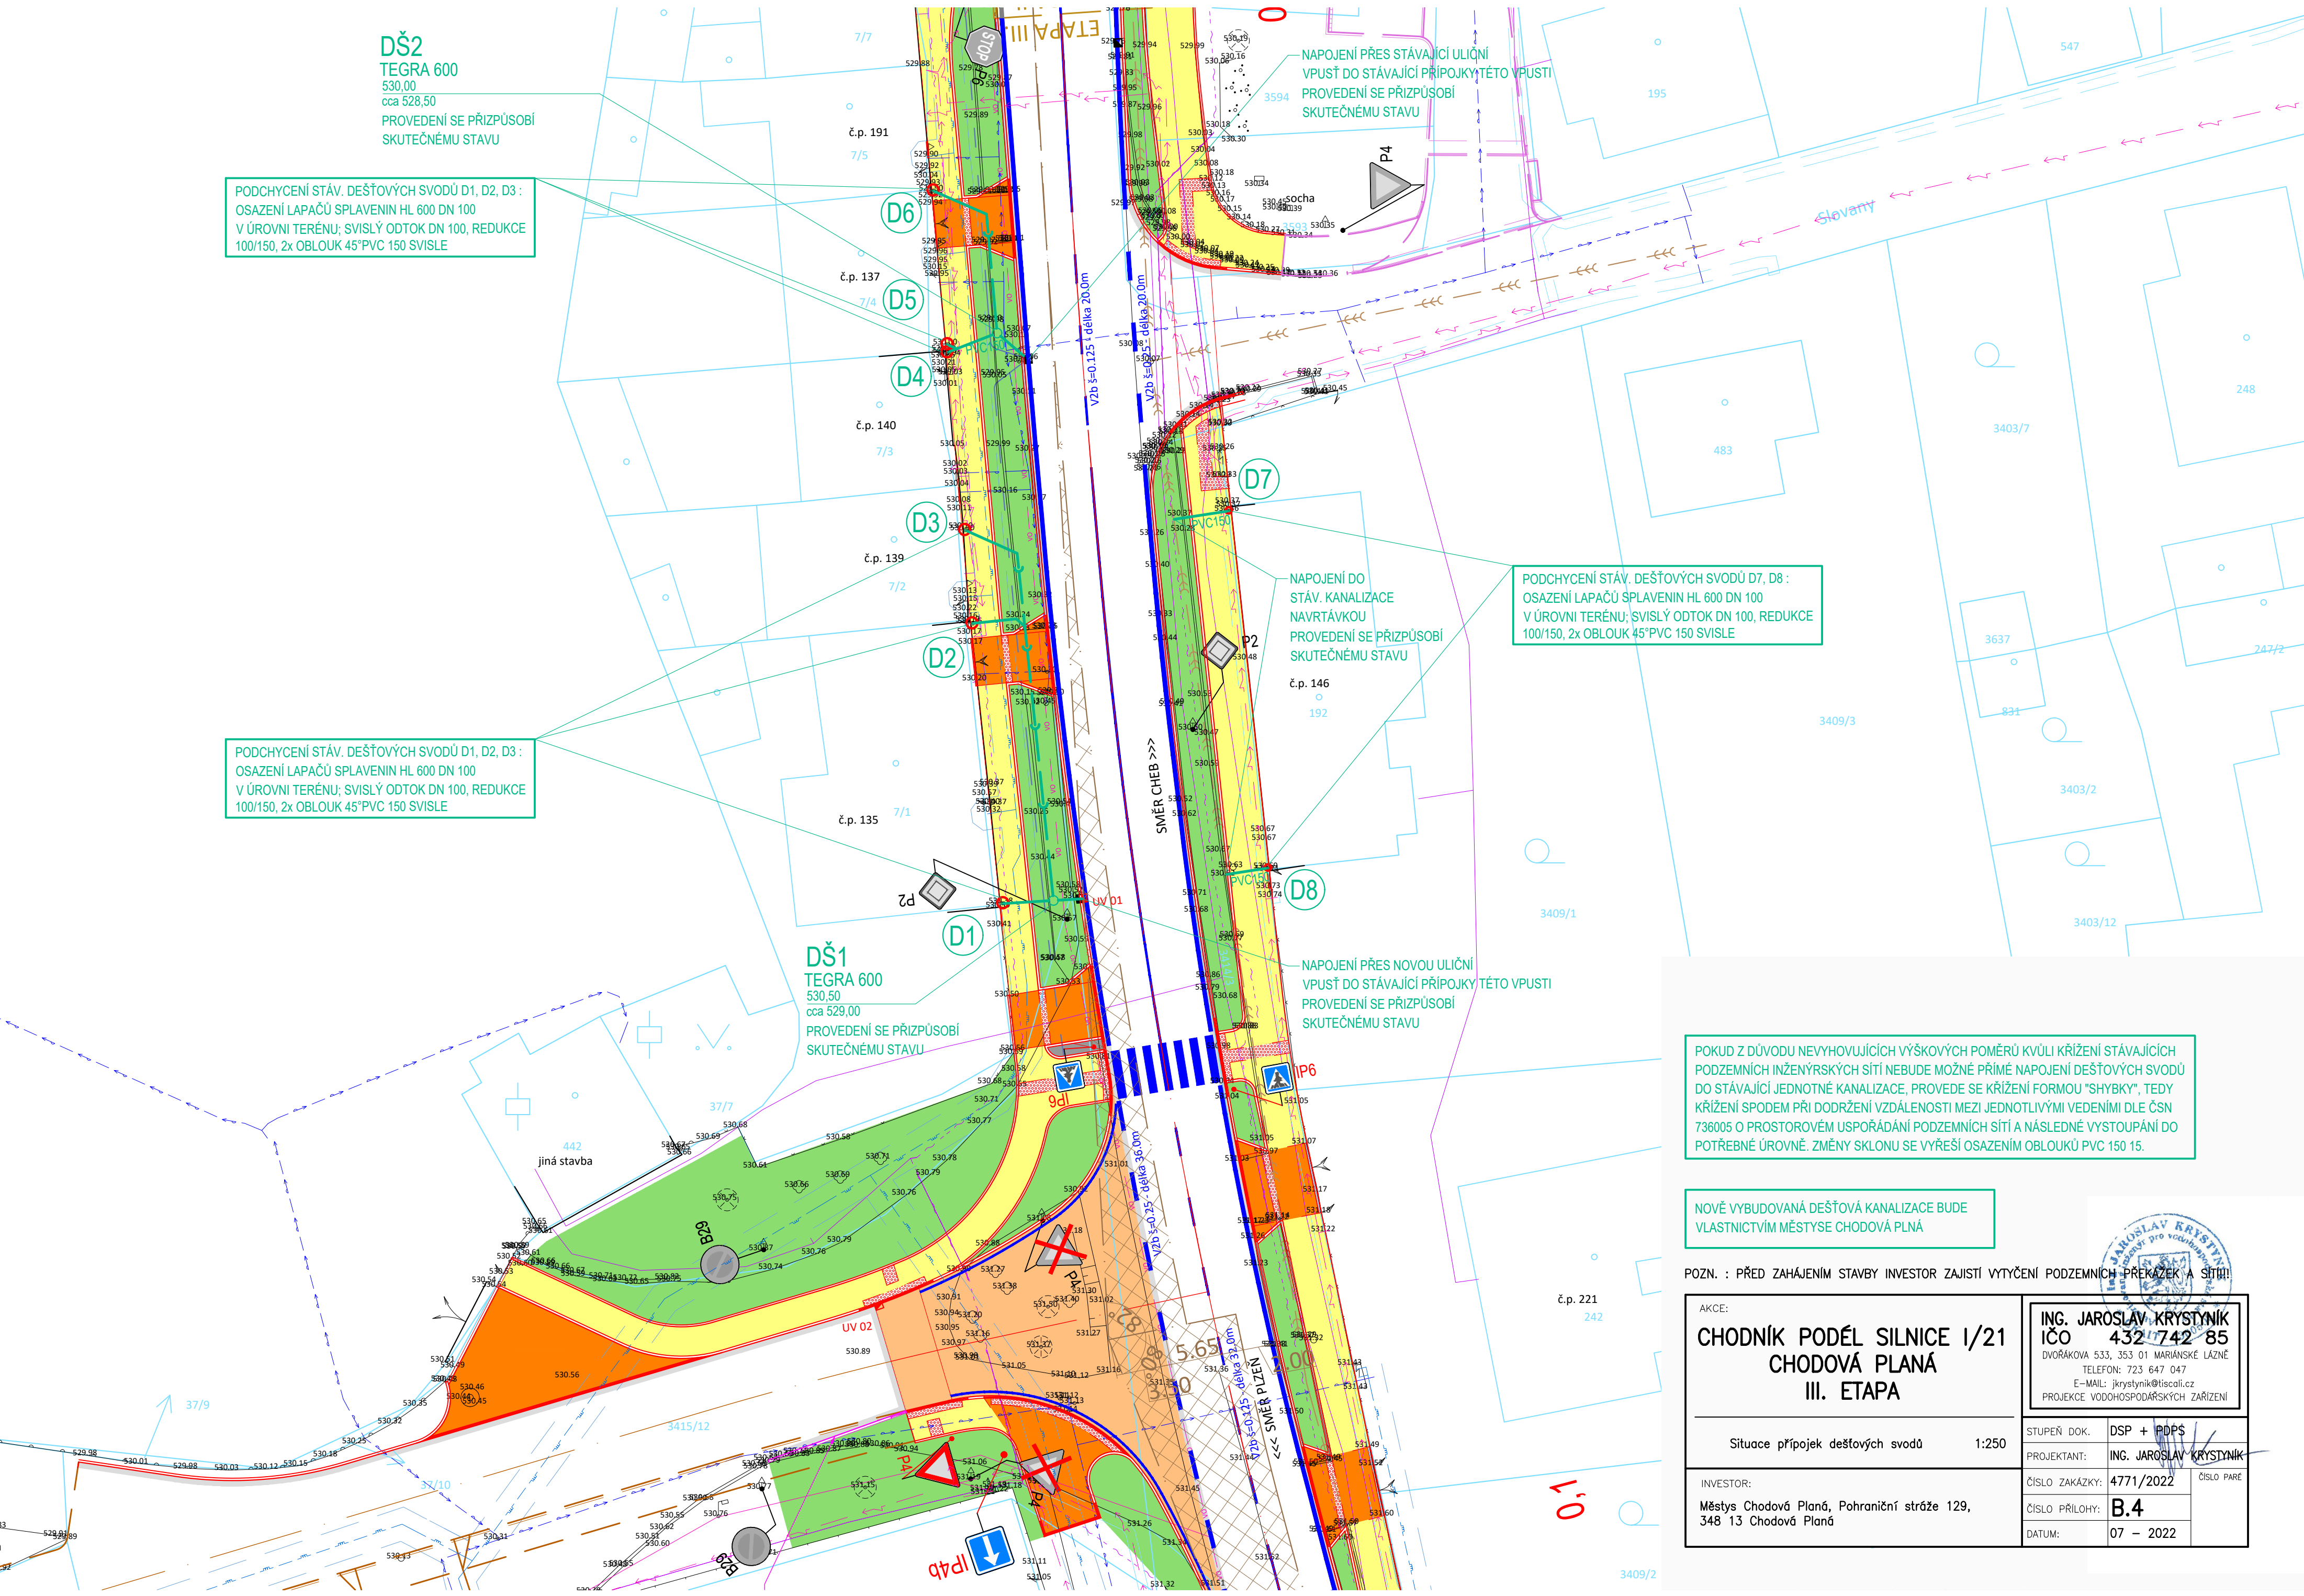

PODCHYCNÍ STÁV. DEŠŤOVÝCH SVODŮ D1, D2, D3 :
OSAZENÍ LAPAČŮ SPLAVENIN HL 600 DN 100
V ÚROVNI TERÉNU; SVISLÝ ODTOK DN 100, REDUKCE
100/150, 2x OBLOUK 45°PVC 150 SVISLE

PODCHYCNÍ STÁV. DEŠŤOVÝCH SVODŮ D1, D2, D3 :
OSAZENÍ LAPAČŮ SPLAVENIN HL 600 DN 100
V ÚROVNI TERÉNU; SVISLÝ ODTOK DN 100, REDUKCE
100/150, 2x OBLOUK 45°PVC 150 SVISLE

DŠ1
TEGRA 600
530,50
cca 529,00
PROVEDENÍ SE PŘÍZPŮBÍ
SKUTEČNÉMU STAVU

NAPOJENÍ PŘES STÁVAJÍCÍ ULIČNÍ
VPUSŤ DO STÁVAJÍCÍ PŘÍPOJKY TĚTO VPUSŤI
PROVEDENÍ SE PŘÍZPŮBÍ
SKUTEČNÉMU STAVU

NAPOJENÍ DO
STÁV. KANALIZACE
NAVRTÁVKOU
PROVEDENÍ SE PŘÍZPŮBÍ
SKUTEČNÉMU STAVU

PODCHYCNÍ STÁV. DEŠŤOVÝCH SVODŮ D7, D8 :
OSAZENÍ LAPAČŮ SPLAVENIN HL 600 DN 100
V ÚROVNI TERÉNU; SVISLÝ ODTOK DN 100, REDUKCE
100/150, 2x OBLOUK 45°PVC 150 SVISLE

NAPOJENÍ PŘES NOVOU ULIČNÍ
VPUSŤ DO STÁVAJÍCÍ PŘÍPOJKY TĚTO VPUSŤI
PROVEDENÍ SE PŘÍZPŮBÍ
SKUTEČNÉMU STAVU

POKUD Z DŮVODU NEVYHOVUJÍCÍCH VÝŠKOVÝCH POMĚRŮ KVŮLI KŘÍŽENÍ STÁVAJÍCÍCH
PODZEMNÍCH INŽENÝRSKÝCH SÍTÍ NEBUDE MOŽNÉ PŘÍMÉ NAPOJENÍ DEŠŤOVÝCH SVODŮ
DO STÁVAJÍCÍ JEDNOTNÉ KANALIZACE, PROVEDE SE KŘÍŽENÍ FORMOU "SHYBKÝ", TĚDY
KŘÍŽENÍ SPODEM PŘI DODRŽENÍ VZDÁLENOSTI MEZI JEDNOTLIVÝMI VEDENÍMI DLE ČSN
736005 O PROSTOROVÉM USPOŘÁDÁNÍ PODZEMNÍCH SÍTÍ A NÁSLEDNÉ VYSTOUPÁNÍ DO
POTŘEBNÉ ÚROVNĚ. ZMĚNY SKLONU SE VYŘEŠÍ OSAZENÍM OBLOUKŮ PVC 150 15.

NOVĚ VYBUDOVANÁ DEŠŤOVÁ KANALIZACE BUDE
VLASTNICTVÍM MĚSTYSE CHODOVÁ PLNÁ

POZN. : PŘED ZAHÁJENÍM STAVBY INVESTOR ZAJISTÍ VYTÝČENÍ PODZEMNÍCH PŘEKAZEK A SÍTÍ!!

AKCE: CHODNÍK PODÉL SILNICE I/21 CHODOVÁ PLANÁ III. ETAPA		ING. JAROSLAV KRÝSTYNÍK IČO 432 742 85 DVOŘÁKOVA 533, 353 01 MARIÁNSKÉ LÁZNĚ TELEFON: 723 647 047 E-MAIL: jkrystynik@tiscali.cz PROJEKCE VODOHOSPODÁŘSKÝCH ZAŘÍZENÍ	
Situace přípojek dešťových svodů		STUPEŇ DOK.	DSP + PDPS
INVESTOR: Městys Chodová Planá, Pohraniční stráž 129, 348 13 Chodová Planá		PROJEKTANT:	ING. JAROSLAV KRÝSTYNÍK
		ČÍSLO ZAKÁZKY:	4771/2022
		ČÍSLO PŘÍLOHY:	B.4
		DATUM:	07 – 2022