


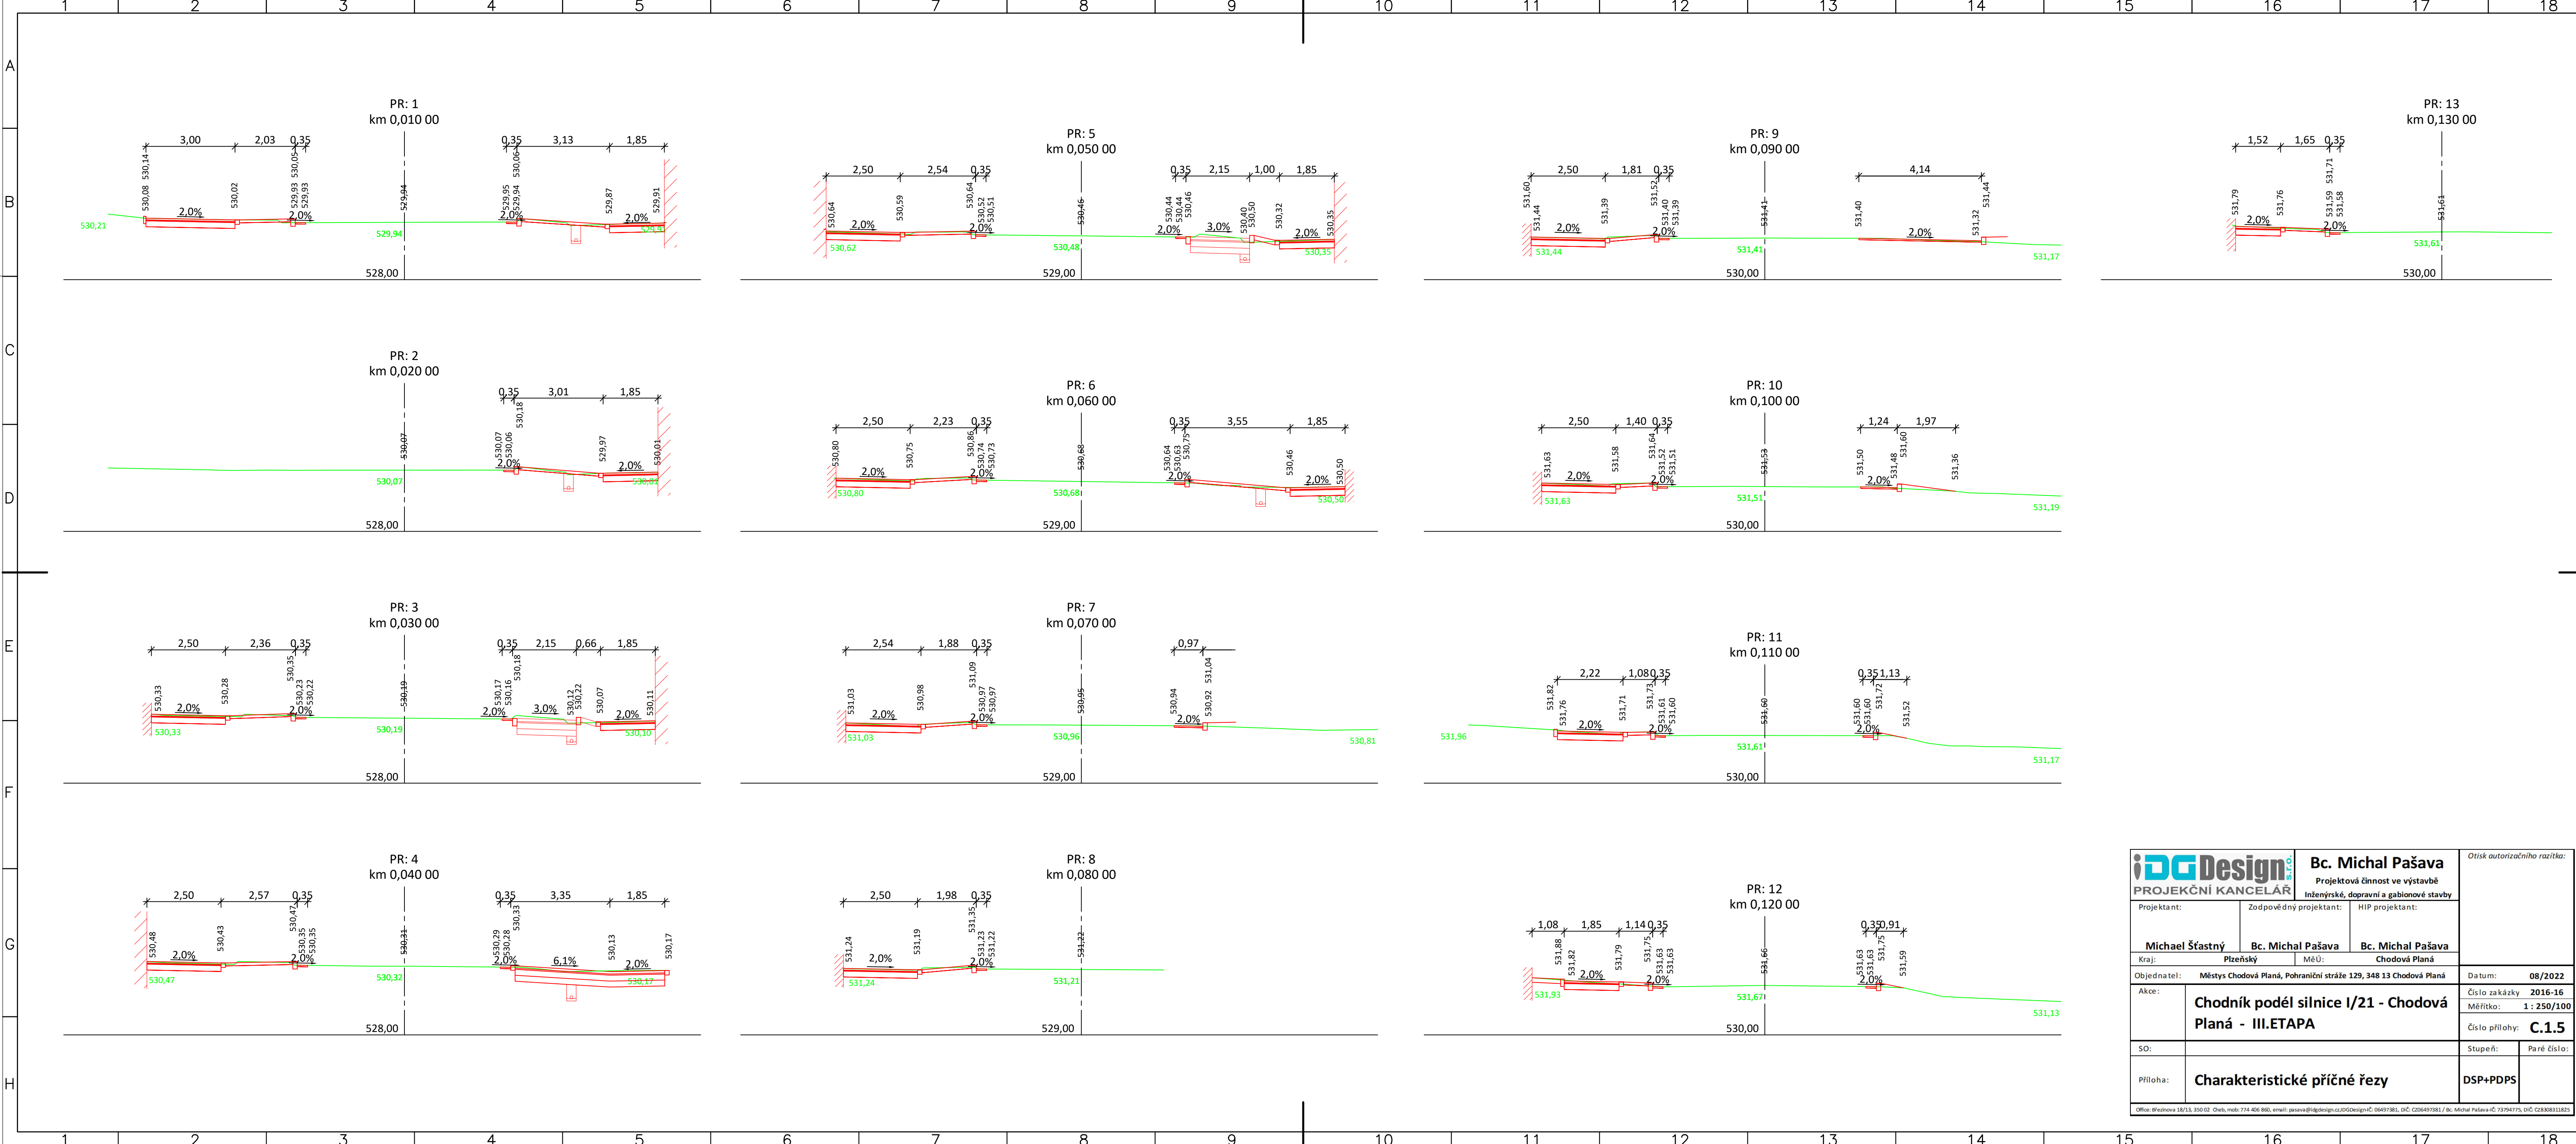

 PROJEKČNÍ KANCELÁŘ		Bc. Michal Pašava Projektová činnost ve výstavbě Inženýrské, dopravní a gabionové stavby		Otisk autorizačního razítka:	
Projektant:		Zodpovědný projektant:		HIP projektant:	
Michael Šťastný		Bc. Michal Pašava		Bc. Michal Pašava	
Kraj: Plzeňský		MěÚ: Chodová Planá			
Objednatel: Městys Chodová Planá, Pohraniční stráž 129, 348 13 Chodová Planá		Datum: 08/2022			
Akce: Chodník podél silnice I/21 - Chodová Planá - III.ETAPA		Číslo zakázky 2016-16			
		Měřítko: 1 : 250/100			
		Číslo přílohy: C.1.5			
SO:				Stupeň: Paré číslo:	
Příloha: Charakteristické příčné řezy				DSP+PDPS	
Office: Březňova 18/13, 350 02 Cheb, mob: 774 406 860, email: pasava@idgdesign.cz, idgdesign@idgdesign.cz 06497381, DIČ: CZ06497381 / Bc. Michal Pašava IČ: 73794775, DIČ: CZ8308311825					