



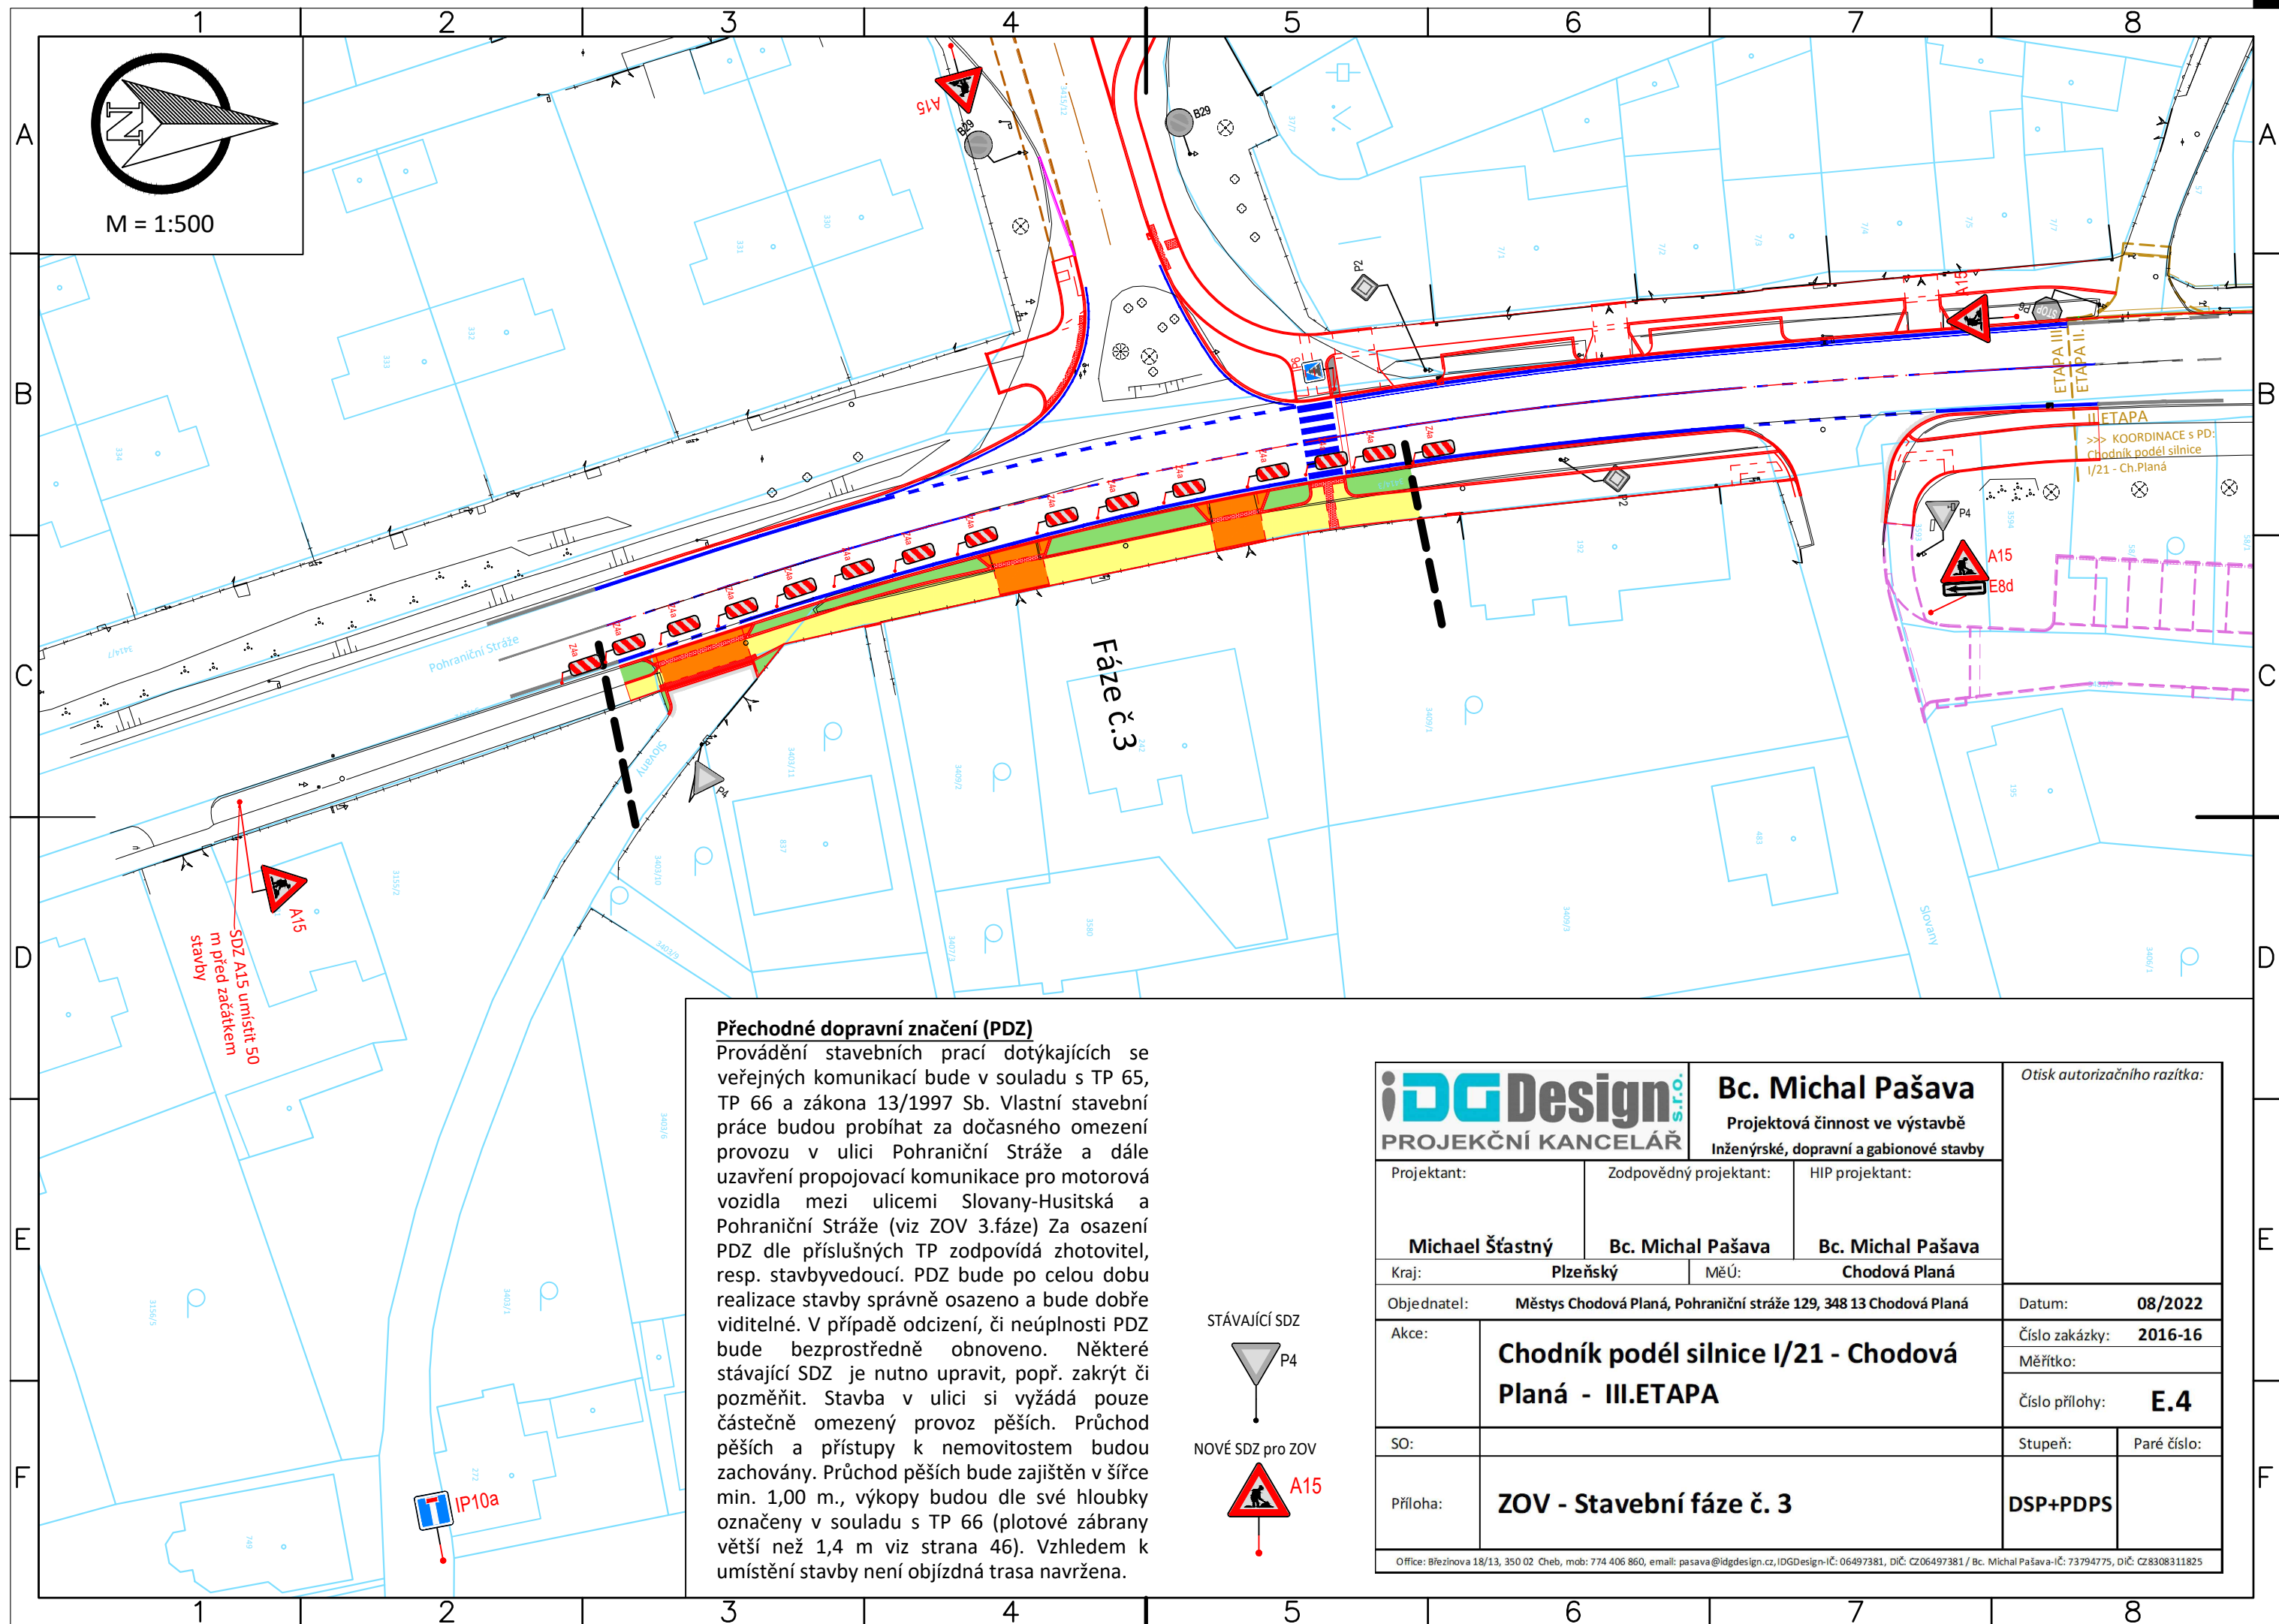

A
B
C
D
E
F

A
B
C
D
E
F

Přechodné dopravní značení (PDZ)
Provádění stavebních prací dotýkajících se veřejných komunikací bude v souladu s TP 65, TP 66 a zákona 13/1997 Sb. Vlastní stavební práce budou probíhat za dočasného omezení provozu v ulici Pohraniční Stráže a dále uzavření propojovací komunikace pro motorová vozidla mezi ulicemi Slovany-Husitská a Pohraniční Stráže (viz ZOV 3.fáze) Za osazení PDZ dle příslušných TP zodpovídá zhotovitel, resp. stavbyvedoucí. PDZ bude po celou dobu realizace stavby správně osazeno a bude dobře viditelné. V případě odcizení, či neúplnosti PDZ bude bezprostředně obnoveno. Některé stávající SDZ je nutno upravit, popř. zakrýt či pozměnit. Stavba v ulici si vyžádá pouze částečně omezený provoz pěších. Průchod pěších a přístupy k nemovitostem budou zachovány. Průchod pěších bude zajištěn v šířce min. 1,00 m., výkopy budou dle své hloubky označeny v souladu s TP 66 (plotové zábrany větší než 1,4 m viz strana 46). Vzhledem k umístění stavby není objízdná trasa navržena.

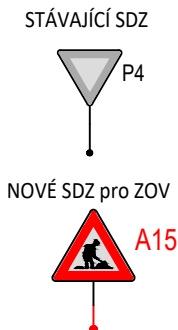

iDG Design s.r.o. PROJEKČNÍ KANCELÁŘ			Bc. Michal Pašava Projektová činnost ve výstavbě Inženýrské, dopravní a gabionové stavby		Otisk autorizačního razítka:	
Projektant:		Zodpovědný projektant:		HIP projektant:		
Michael Šťastný		Bc. Michal Pašava		Bc. Michal Pašava		
Kraj: Plzeňský		MěÚ: Chodová Planá				
Objednatel: Městys Chodová Planá, Pohraniční stráže 129, 348 13 Chodová Planá					Datum: 08/2022	
Akce:	Chodník podél silnice I/21 - Chodová Planá - III.ETAPA				Číslo zakázky: 2016-16	
					Měřítko:	
		Číslo přílohy: E.4				
SO:					Stupeň:	Paré číslo:
Příloha:	ZOV - Stavební fáze č. 3				DSP+PDPS	
Office: Březinova 18/13, 350 02 Cheb, mob: 774 406 860, email: pasava@idgdesign.cz, iDGDesign-IČ: 06497381, DIČ: CZ06497381 / Bc. Michal Pašava-IČ: 73794775, DIČ: CZ8308311825						