


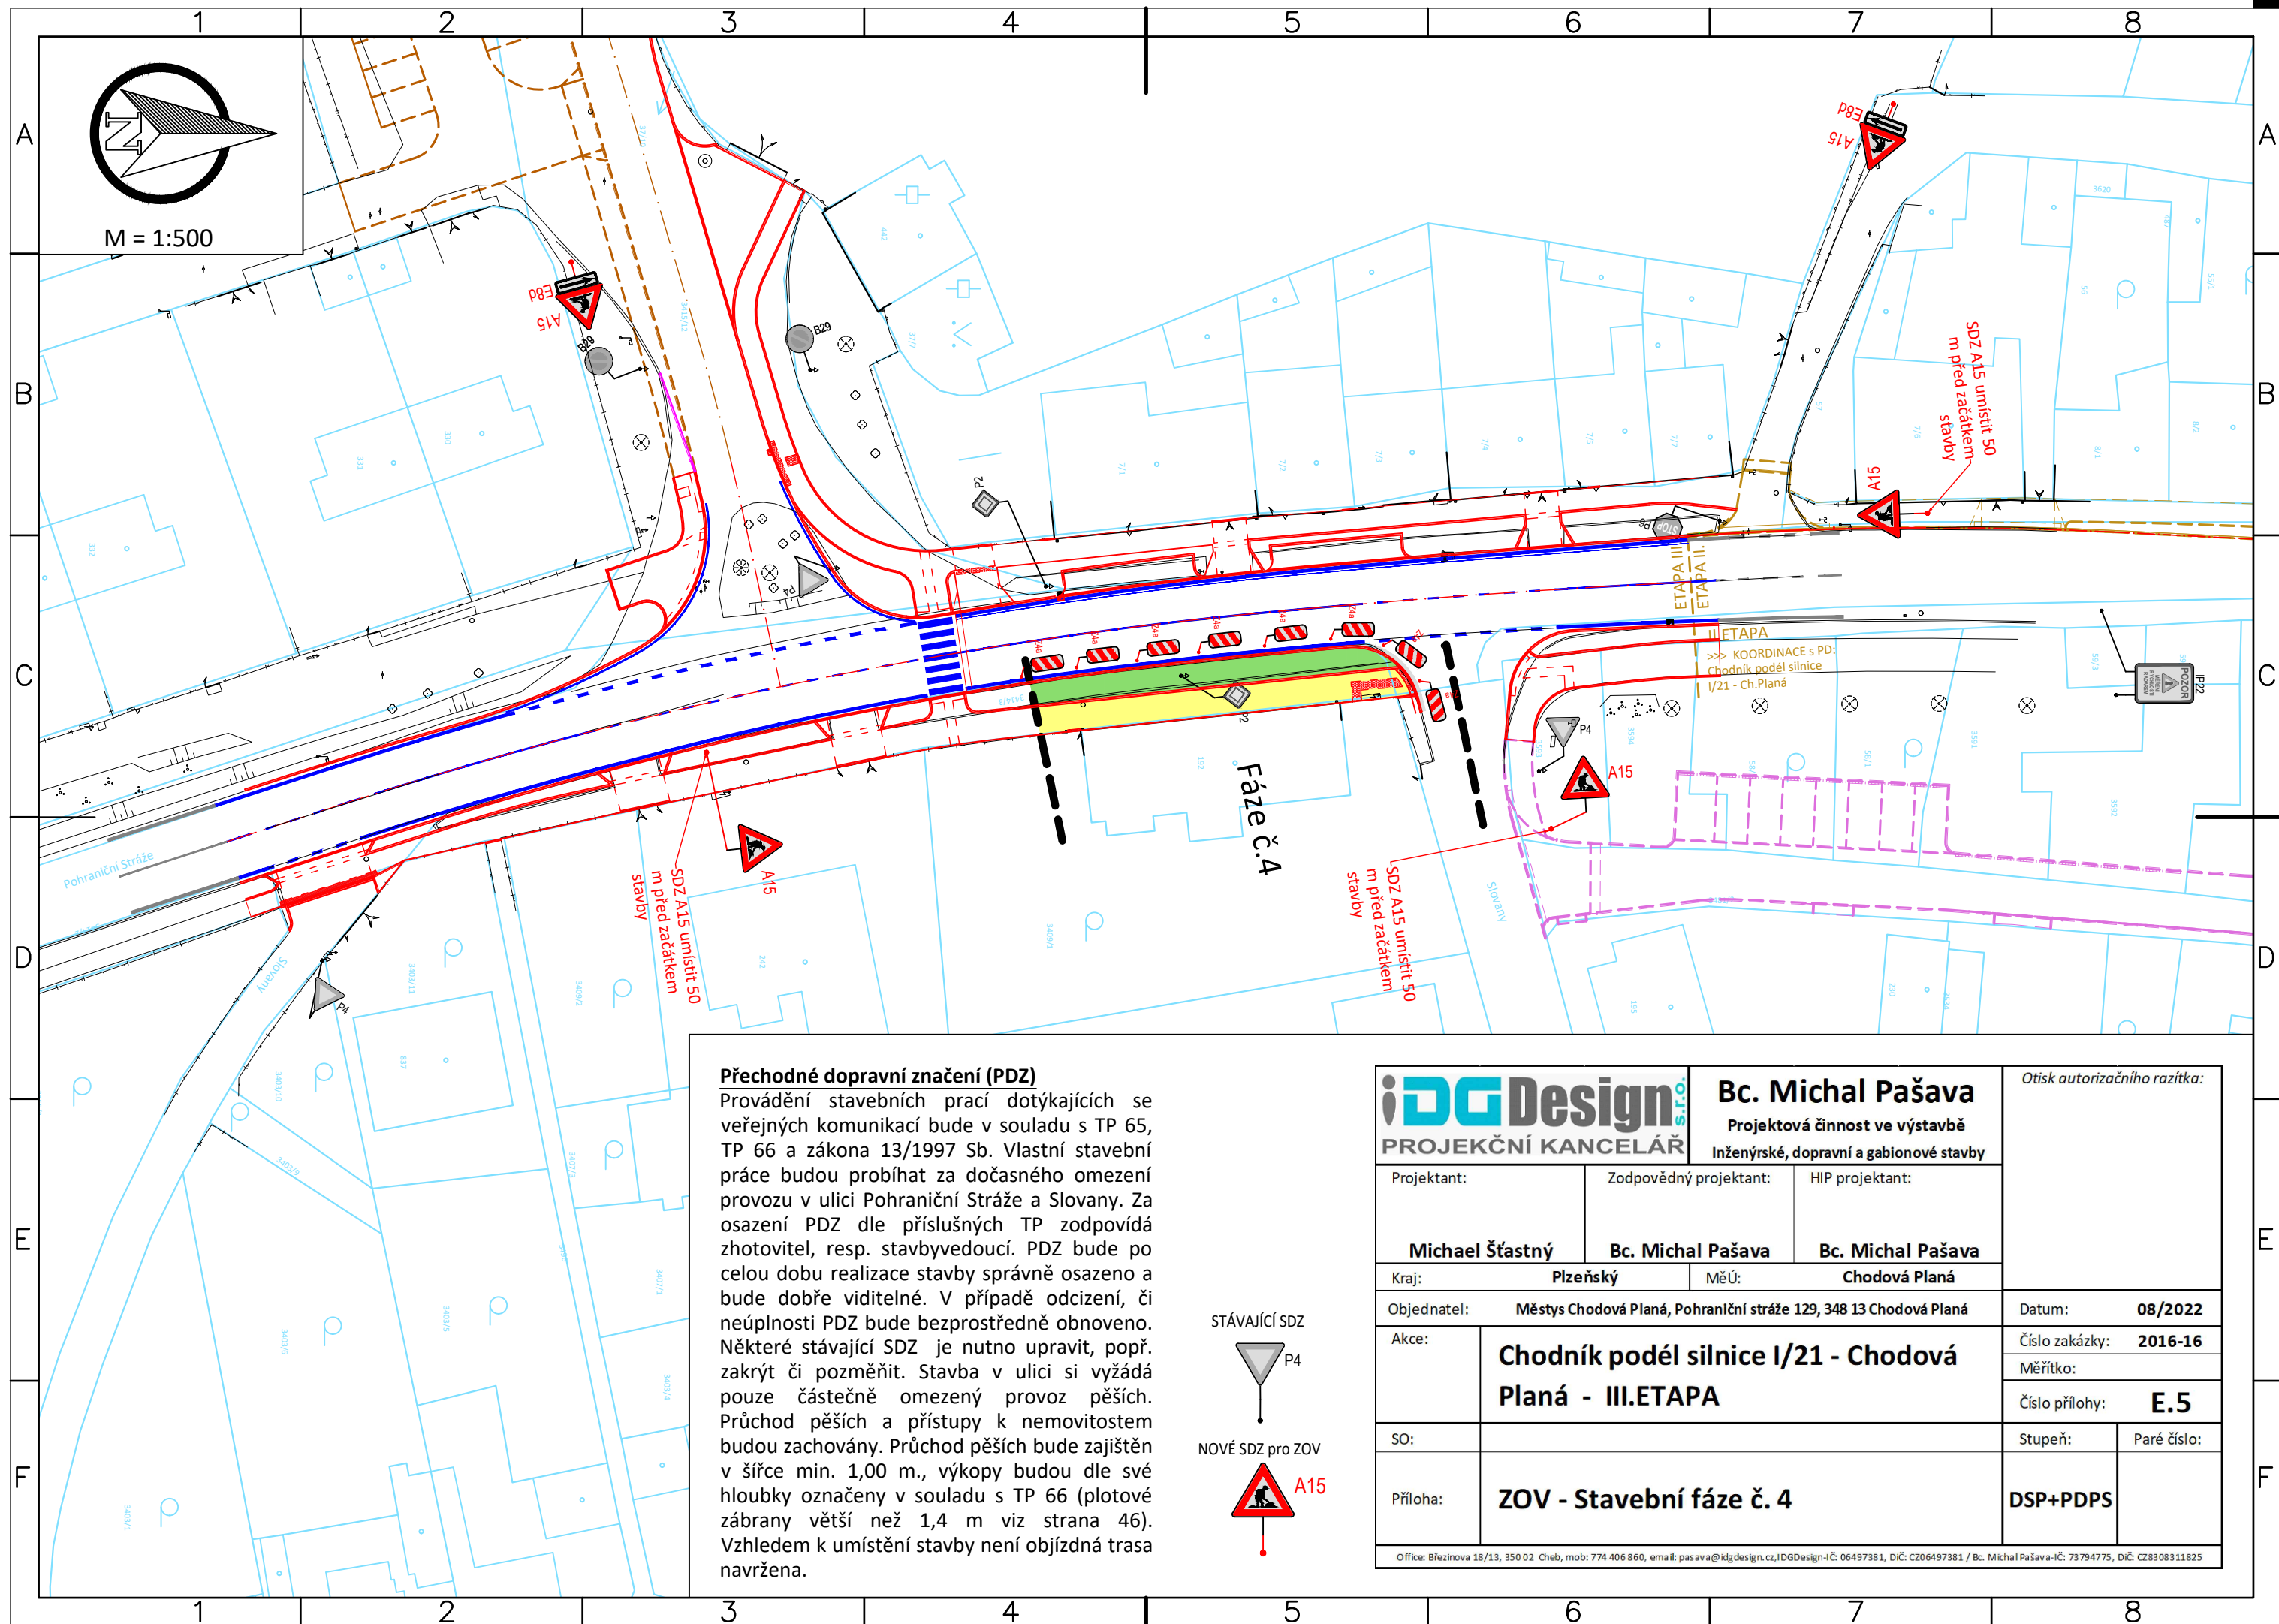

Přechodné dopravní značení (PDZ)

Provádění stavebních prací dotýkajících se veřejných komunikací bude v souladu s TP 65, TP 66 a zákona 13/1997 Sb. Vlastní stavební práce budou probíhat za dočasného omezení provozu v ulici Pohraniční Strážé a Slovany. Za osazení PDZ dle příslušných TP zodpovídá zhotovitel, resp. stavbyvedoucí. PDZ bude po celou dobu realizace stavby správně osazeno a bude dobře viditelné. V případě odcizení, či neúplnosti PDZ bude bezprostředně obnoveno. Některé stávající SDZ je nutno upravit, popř. zakrýt či pozměnit. Stavba v ulici si vyžádá pouze částečně omezený provoz pěších. Průchod pěších a přístupy k nemovitostem budou zachovány. Průchod pěších bude zajištěn v šířce min. 1,00 m., výkopy budou dle své hloubky označeny v souladu s TP 66 (plotové zábrany větší než 1,4 m viz strana 46). Vzhledem k umístění stavby není objízdná trasa navržena.

STÁVAJÍCÍ SDZ



NOVÉ SDZ pro ZOV



iDG Design s.r.o.
PROJEKČNÍ KANCELÁŘ

Bc. Michal Pašava

Projektová činnost ve výstavbě
Inženýrské, dopravní a gabionové stavby

Otisk autorizačního razítka:

Projektant:		Zodpovědný projektant:		HIP projektant:	
Michael Šťastný		Bc. Michal Pašava		Bc. Michal Pašava	
Kraj: Plzeňský		MěÚ: Chodová Planá		Datum: 08/2022	
Objednatel: Městys Chodová Planá, Pohraniční strážé 129, 348 13 Chodová Planá		Akce: Chodník podél silnice I/21 - Chodová Planá - III. ETAPA		Číslo zakázky: 2016-16	
SO:		Příloha: ZOV - Stavební fáze č. 4		Měřítko: E.5	
				Číslo přílohy: E.5	
				Stupeň: DSP+PDPS	
				Paré číslo:	

Office: Březinova 18/13, 350 02 Cheb, mob: 774 406 860, email: pasava@idgdesign.cz, iDGDesign s.r.o. IČ: 06497381, DIČ: CZ06497381 / Bc. Michal Pašava-IČ: 73794775, DIČ: CZ8308311825