


Před započatím prací budou veškeré sítě vytýčeny a bude dořešeno přesné umístění svítidel VO a kabelových tras. Vzhledem k množství sítí budou výkopové práce prováděny ručně. Souběh a křížení vedení VO s ostatními podzemními sítěmi bude řešen dle ČSN 73 6005. Souběh a křížení s vedením STL (plyn-středotlak): vodorovná vzdálenost nebude nikde menší než 0,60m svislá vzdálenost nebude nikde menší než 0,10m, kabel bude uložen v chrániče

Rozvody VO budou uloženy takto:
chodník, hloubka 0,40m
vozovka, hloubka 1,00m
volný terén, hloubka 0,40m

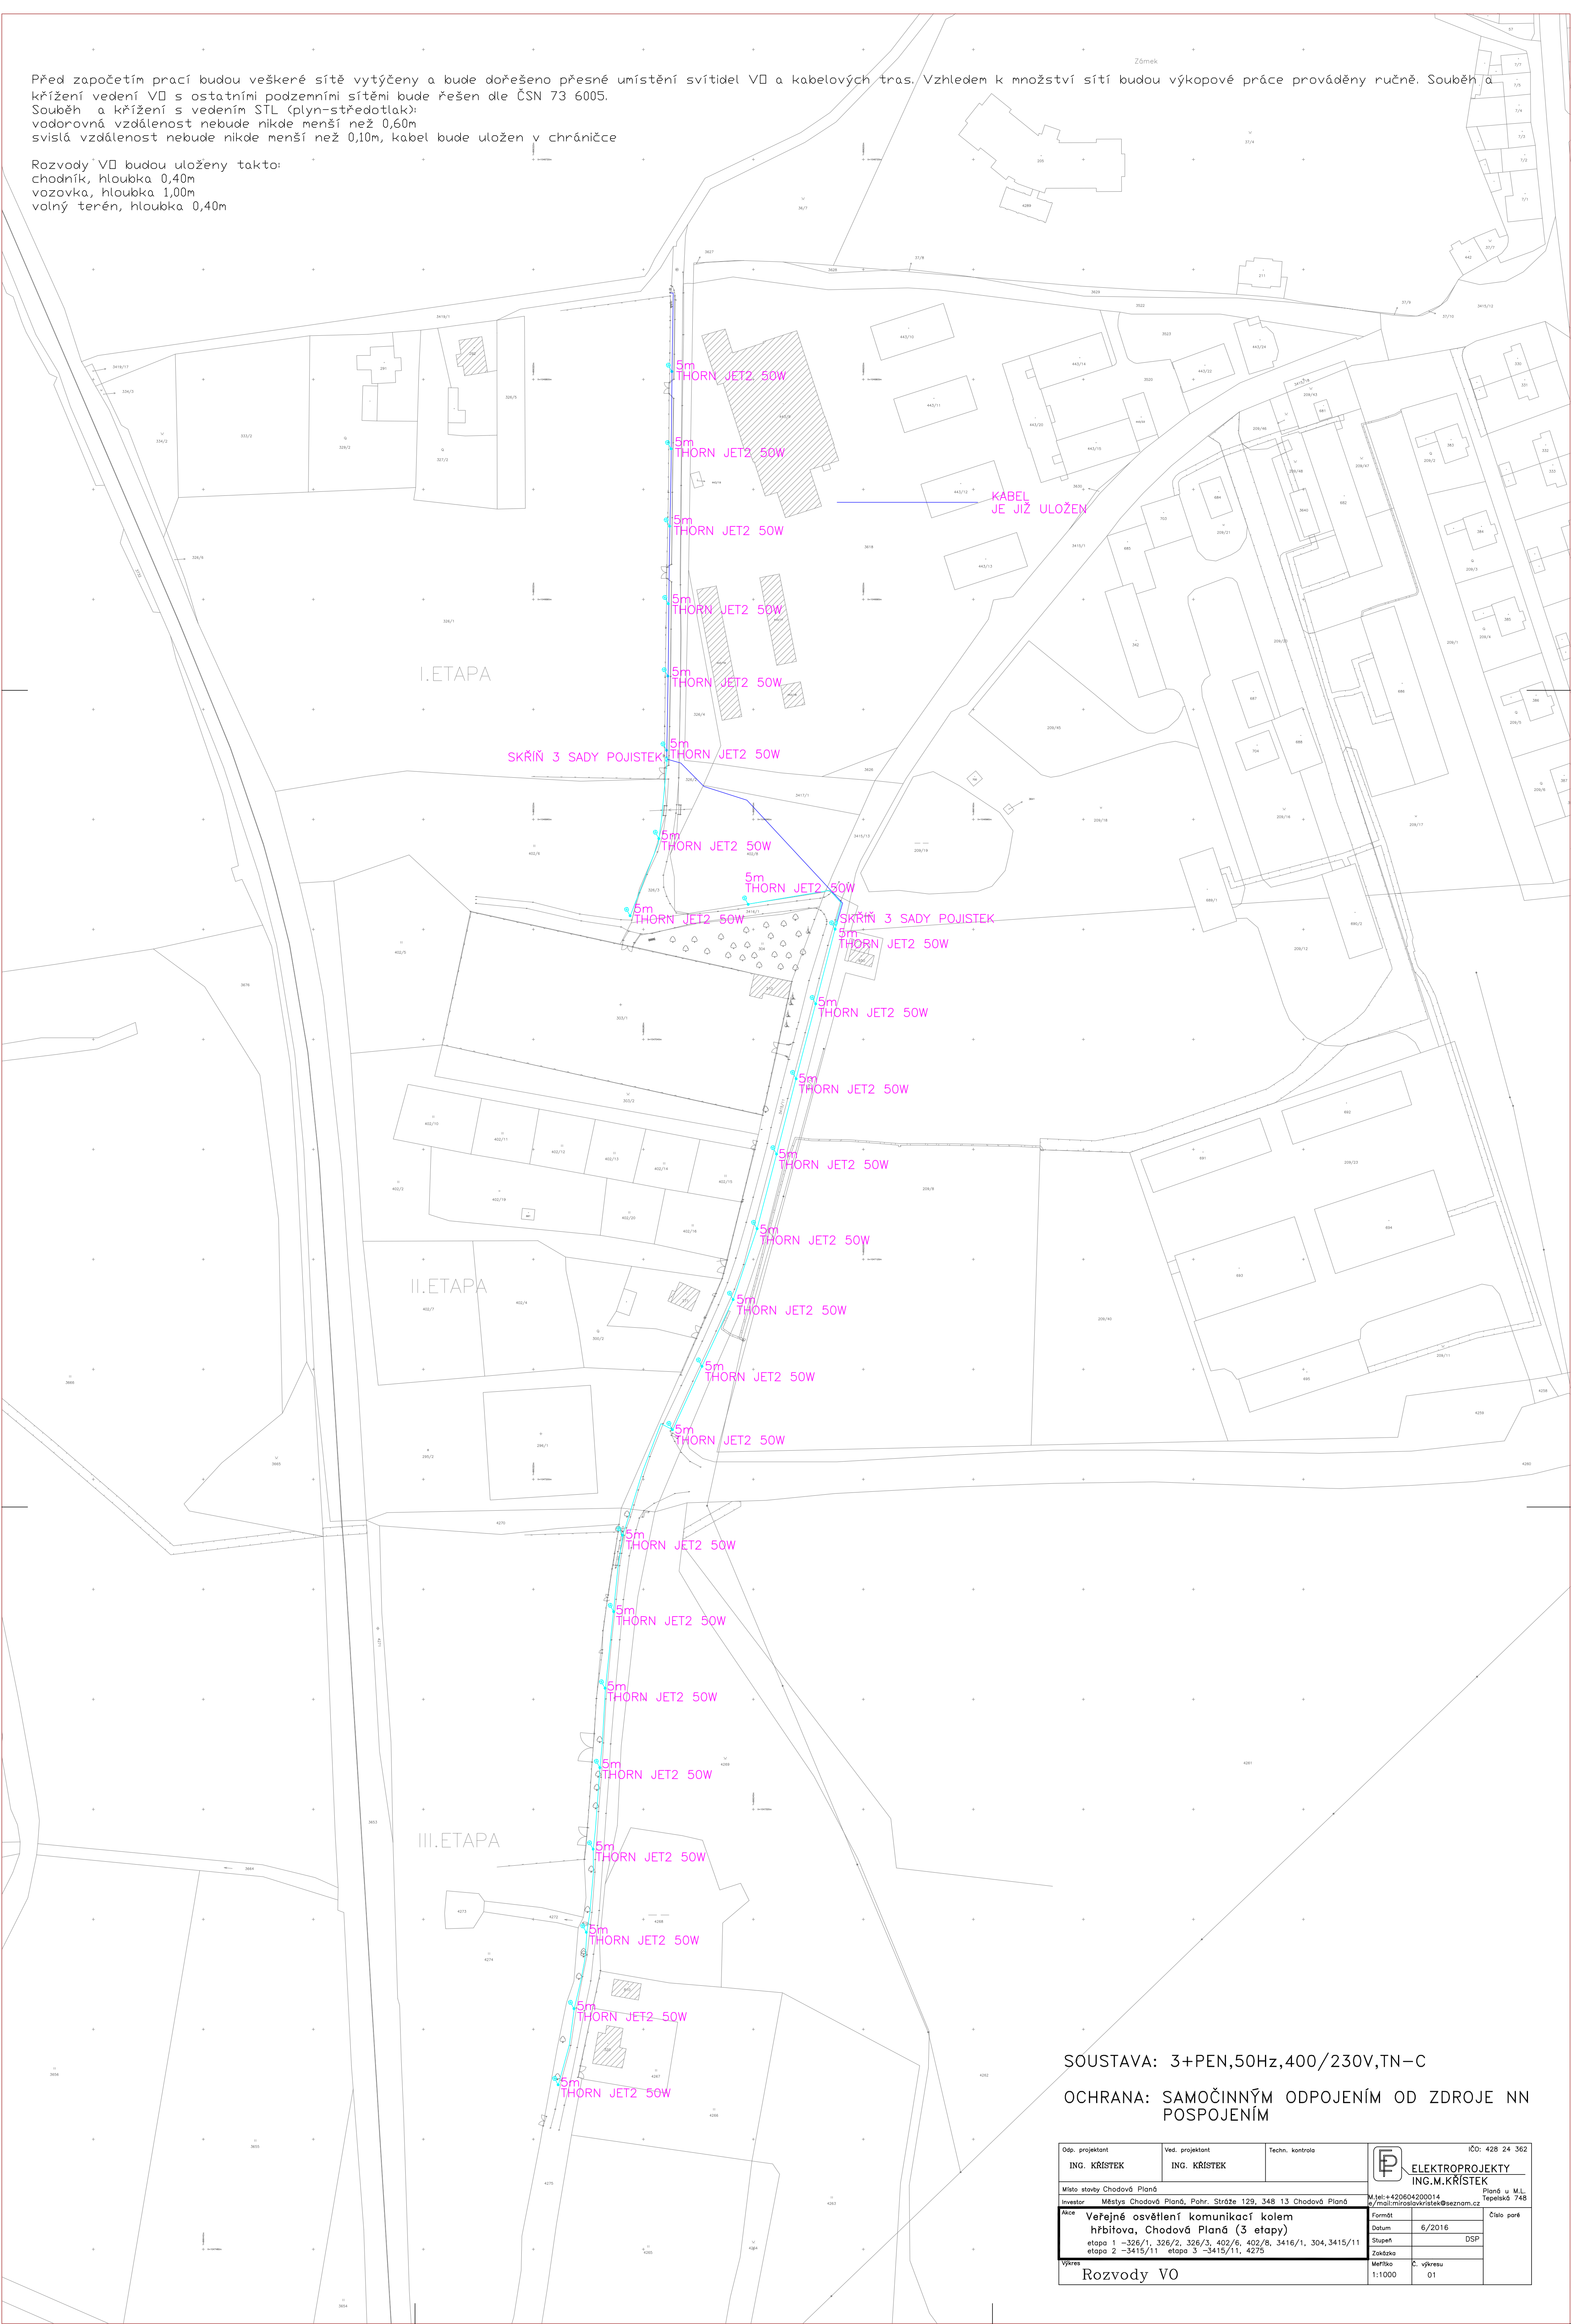

SOUSTAVA: 3+PEN,50Hz,400/230V,TN–C

OCHRANA: SAMOČINNÝM ODPOJENÍM OD ZDROJE NN
POSPOJENÍM

Odp. projektant ING. KRÍSTEK		Ved. projektant ING. KRÍSTEK	Techn. kontrola	 ELEKTROPROJEKTY ING. M. KRÍSTEK	IČO: 428 24 362
Místo staveb Chodová Planá					Místo u M.L. Tepelská 748 Místo u Míroslava Krístek@seznam.cz
Investor Městys Chodová Planá, Pohn. Stráže 129, 348 13 Chodová Planá					
Název Veřejné osvětlení komunikací kolem hřbitova, Chodová Planá (3 etapy) etapa 1 – 326/1, 326/2, 326/3, 402/6, 402/8, 3416/1, 304, 3415/11 etapa 2 – 3415/11 etapa 3 – 3415/11, 4275					
Výkres Rozvody VO					
Formát				Číslo paré	
Datum 6/2016				Stupeň DSP	
Zakázka				Č. výkresu 01	