KLOPENÉ ZATÁČKY - ŘEZY
1:100

ŘEZ 1

ŘEZ 2

ŘEZ 3

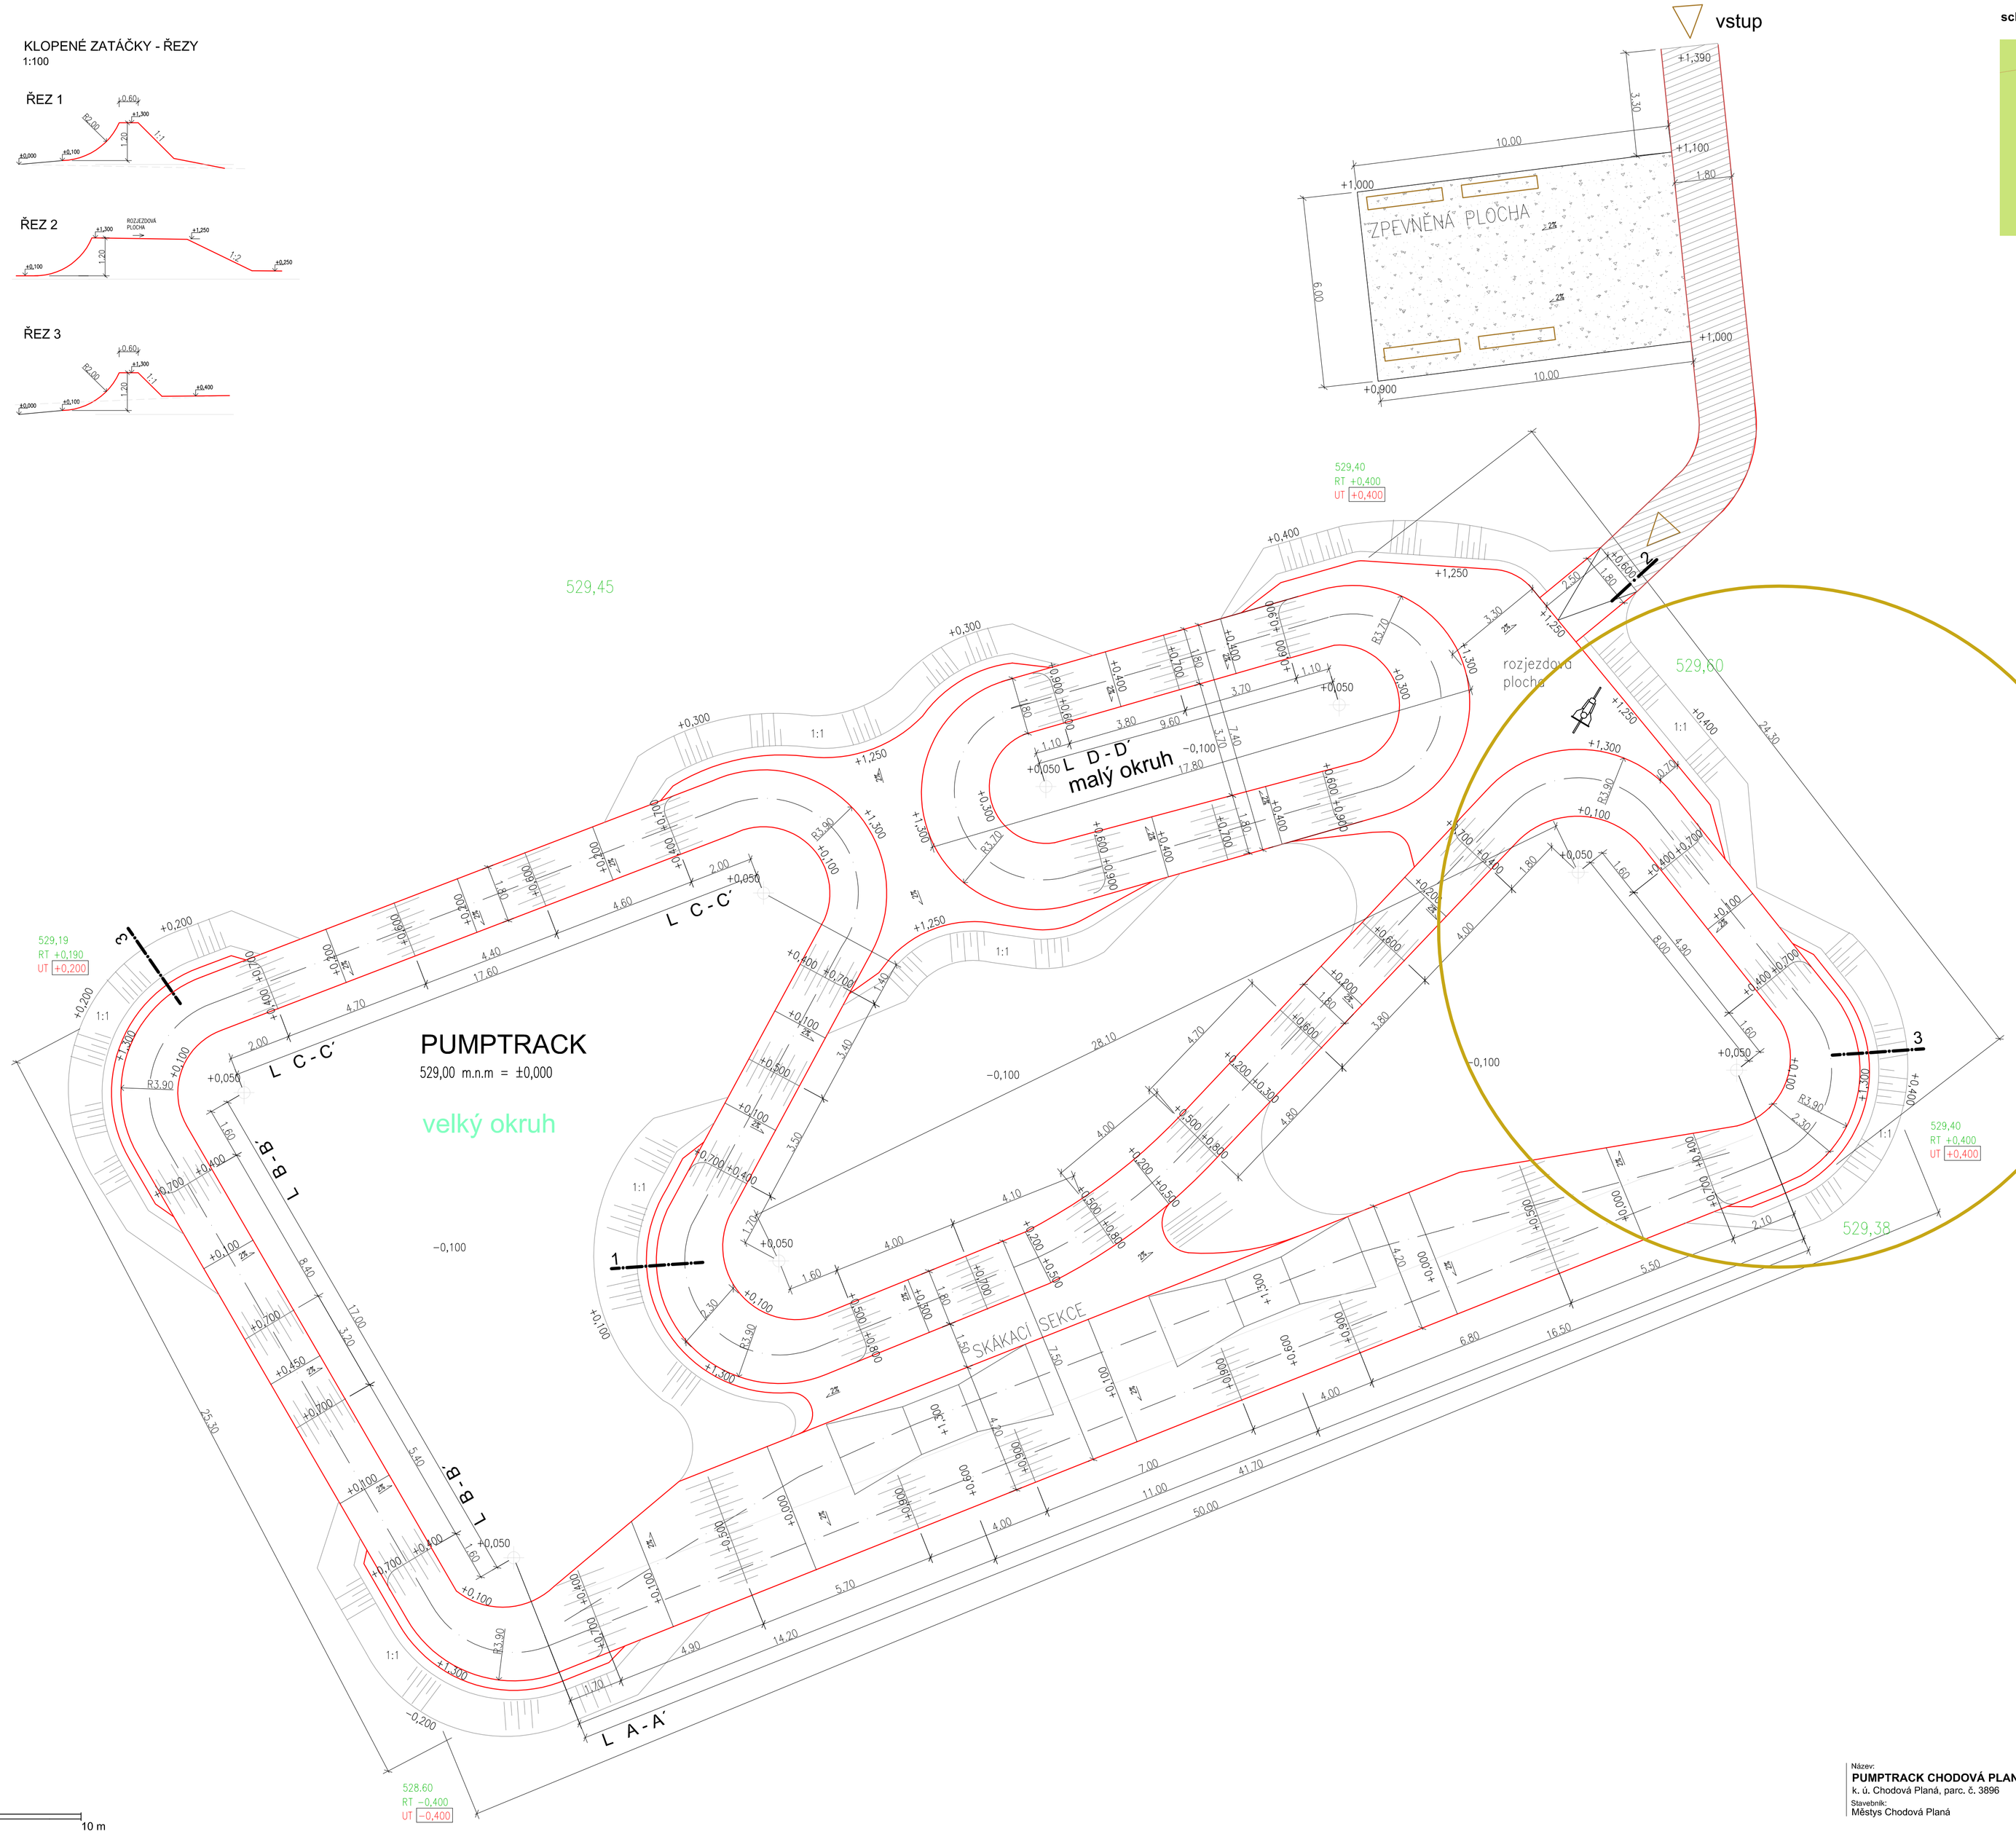

schematická 3D dráhy

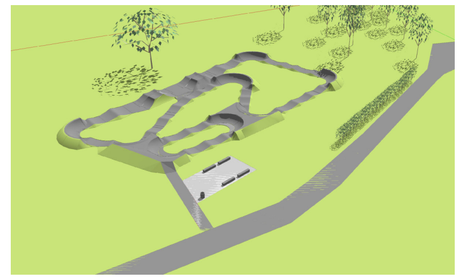

POPIS:

PUMPTRACK parametry
velikost okruhu - 51 m x 26 m
délka dráhy okruhu - 158 m
počet klopenek , zatáček - 6
počet vln - 29
šířka dráhy 1,8 m
skákací sekce - 2 skoky, délka 38 m
šířka dráhy 2-3 m

malý okruh:
velikost okruhu - 18 x 8 m
délka dráhy okruhu - 40 m
počet klopenek , zatáček - 2
počet vln - 6,
šířka dráhy 1,8m

výška vln - 0,4 m-0,6 m,
klopenky 1,2 m, skoky 1,4 m
délka dráhy celkem - 236 m

S

PUMPTRACK

SROVNANÁ ZEMNÍ PLÁN
relativní rovina pumptracku 529,00 m.n.m = ±0,000
výškový systém BPV
souřadnicový systém S – JTSK

LEGENDA

282,00 R.T. - ROSTLÝ TERÉN
+0,200 U.T. - UPRAVENÝ TERÉN
+0,200 U.T. - UPRAVENÝ TERÉN - DRÁHA

- hranice stavebního pozemku, Území
- hranice pozemků – katastr
- hranice pro vynětí ze ZPF
- dráha – PUMPTRACK asfaltový povrch
- vstup–zpevněná asfaltová plocha
- zpevněná štěrková plocha

1:100
0 1 2 3 4 5 10 m

Název: **PUMPTRACK CHODOVÁ PLANÁ** k. ú. Chodová Planá, parc. č. 3896 Stavebník: Městys Chodová Planá	projektant: ing. Josef Dytrych vypracoval: ing. Michal Severa	datum: 03/2023 měřítko: 1:100	výkres: **půdorys a řezy PUMPTRACKU**	č.výkr. 1