


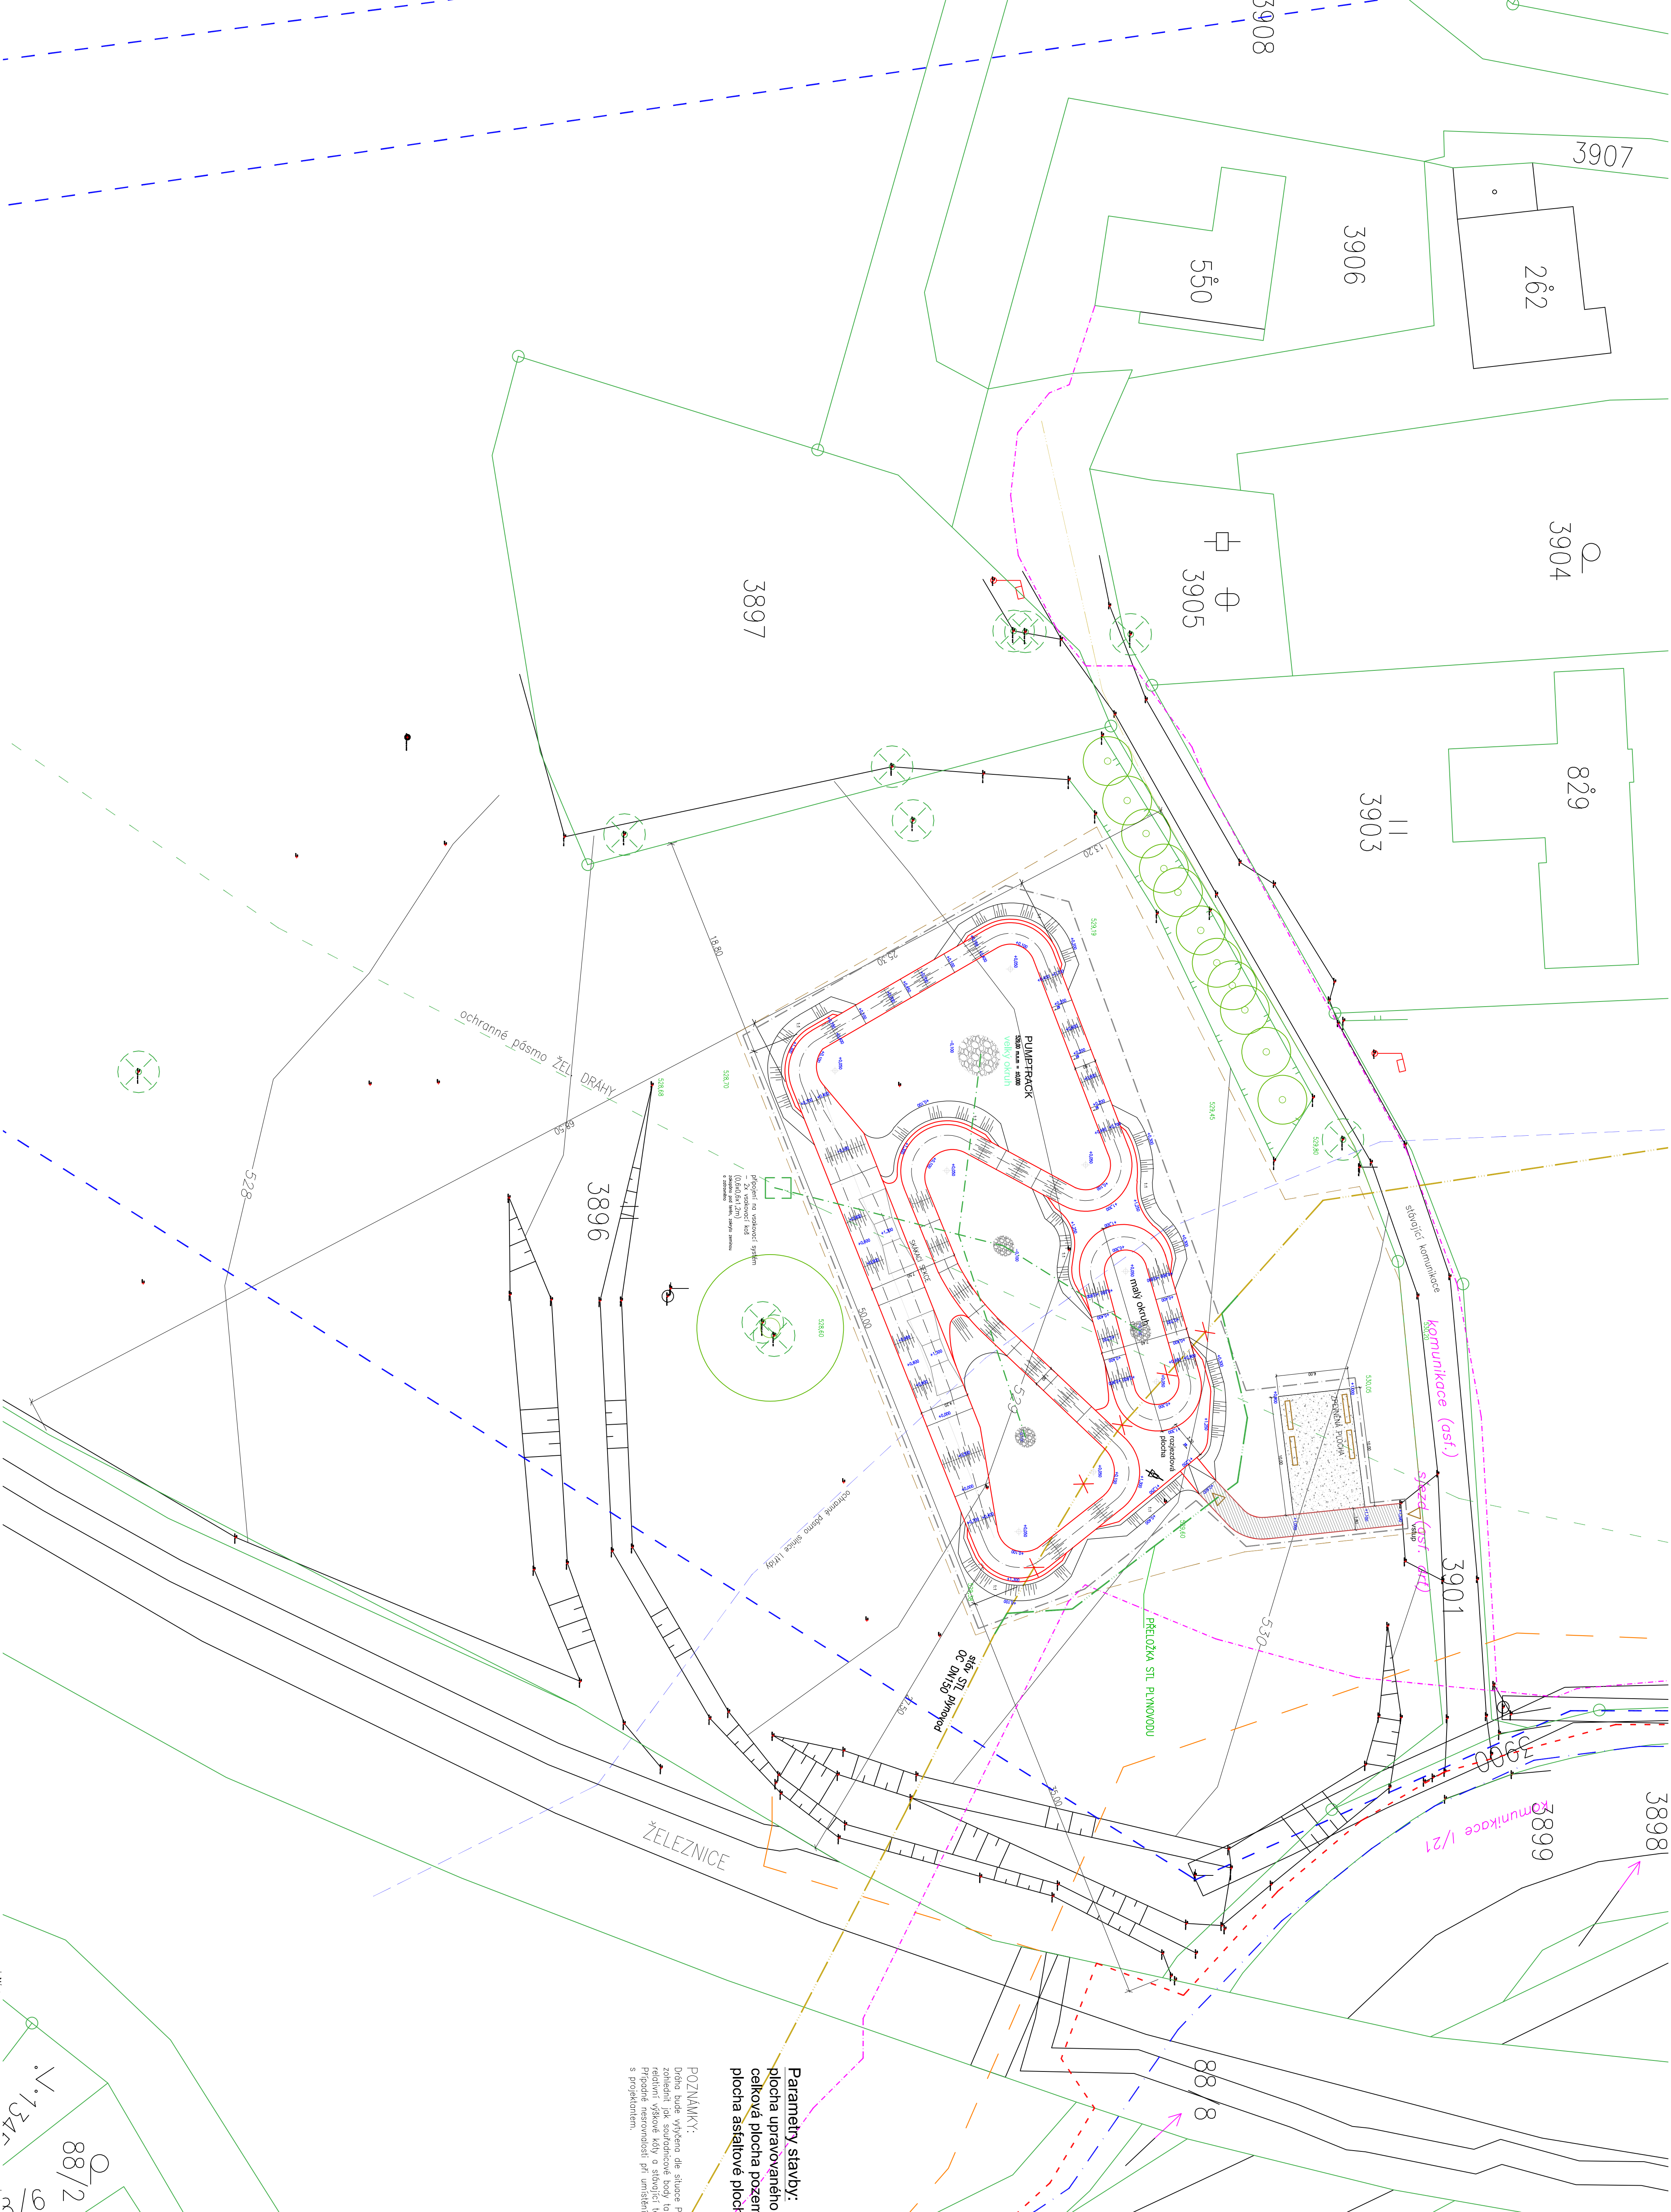

PUMPFRACK parametry:
 veľkosť okruhu - 51 m x 26 m
 počet okruhov - 18
 počet klopaniek, záťažek - 6
 počet ťah - 29
 šírka dráhy - 1,8 m
 sklon dráhy - 2 - skoky, dĺžka 38 m
 šírka dráhy 2,5 m
 mŕň okruhu - 18 x 8 m
 dĺžka dráhy okruhu - 40 m
 počet klopaniek, záťažek - 2
 počet ťah - 6
 šírka dráhy 1,8 m
 výška ťah - 0,4 m-0,6 m,
 klopanky 12 m, skoky 1,4 m
 dĺžka dráhy okruhu - 236 m

Parametre stavby:

plocha upraveného územia dráhou	1700 m ²
celková plocha pozemku dotčeného stavbou ...	51 384 m ²
plocha asfaltové plochy	549 m ²

POZNÁMKY:

Dřívko bude vyřezáno dle situace PD, pro umístění je nutné zohlednit jak souřadnicové body tak odstupy od hranic pozemků relativní výškové křivky a stávající terén.

Připadné nesrovnalosti při umístění bude umístění konzultováno s projektantem.

