


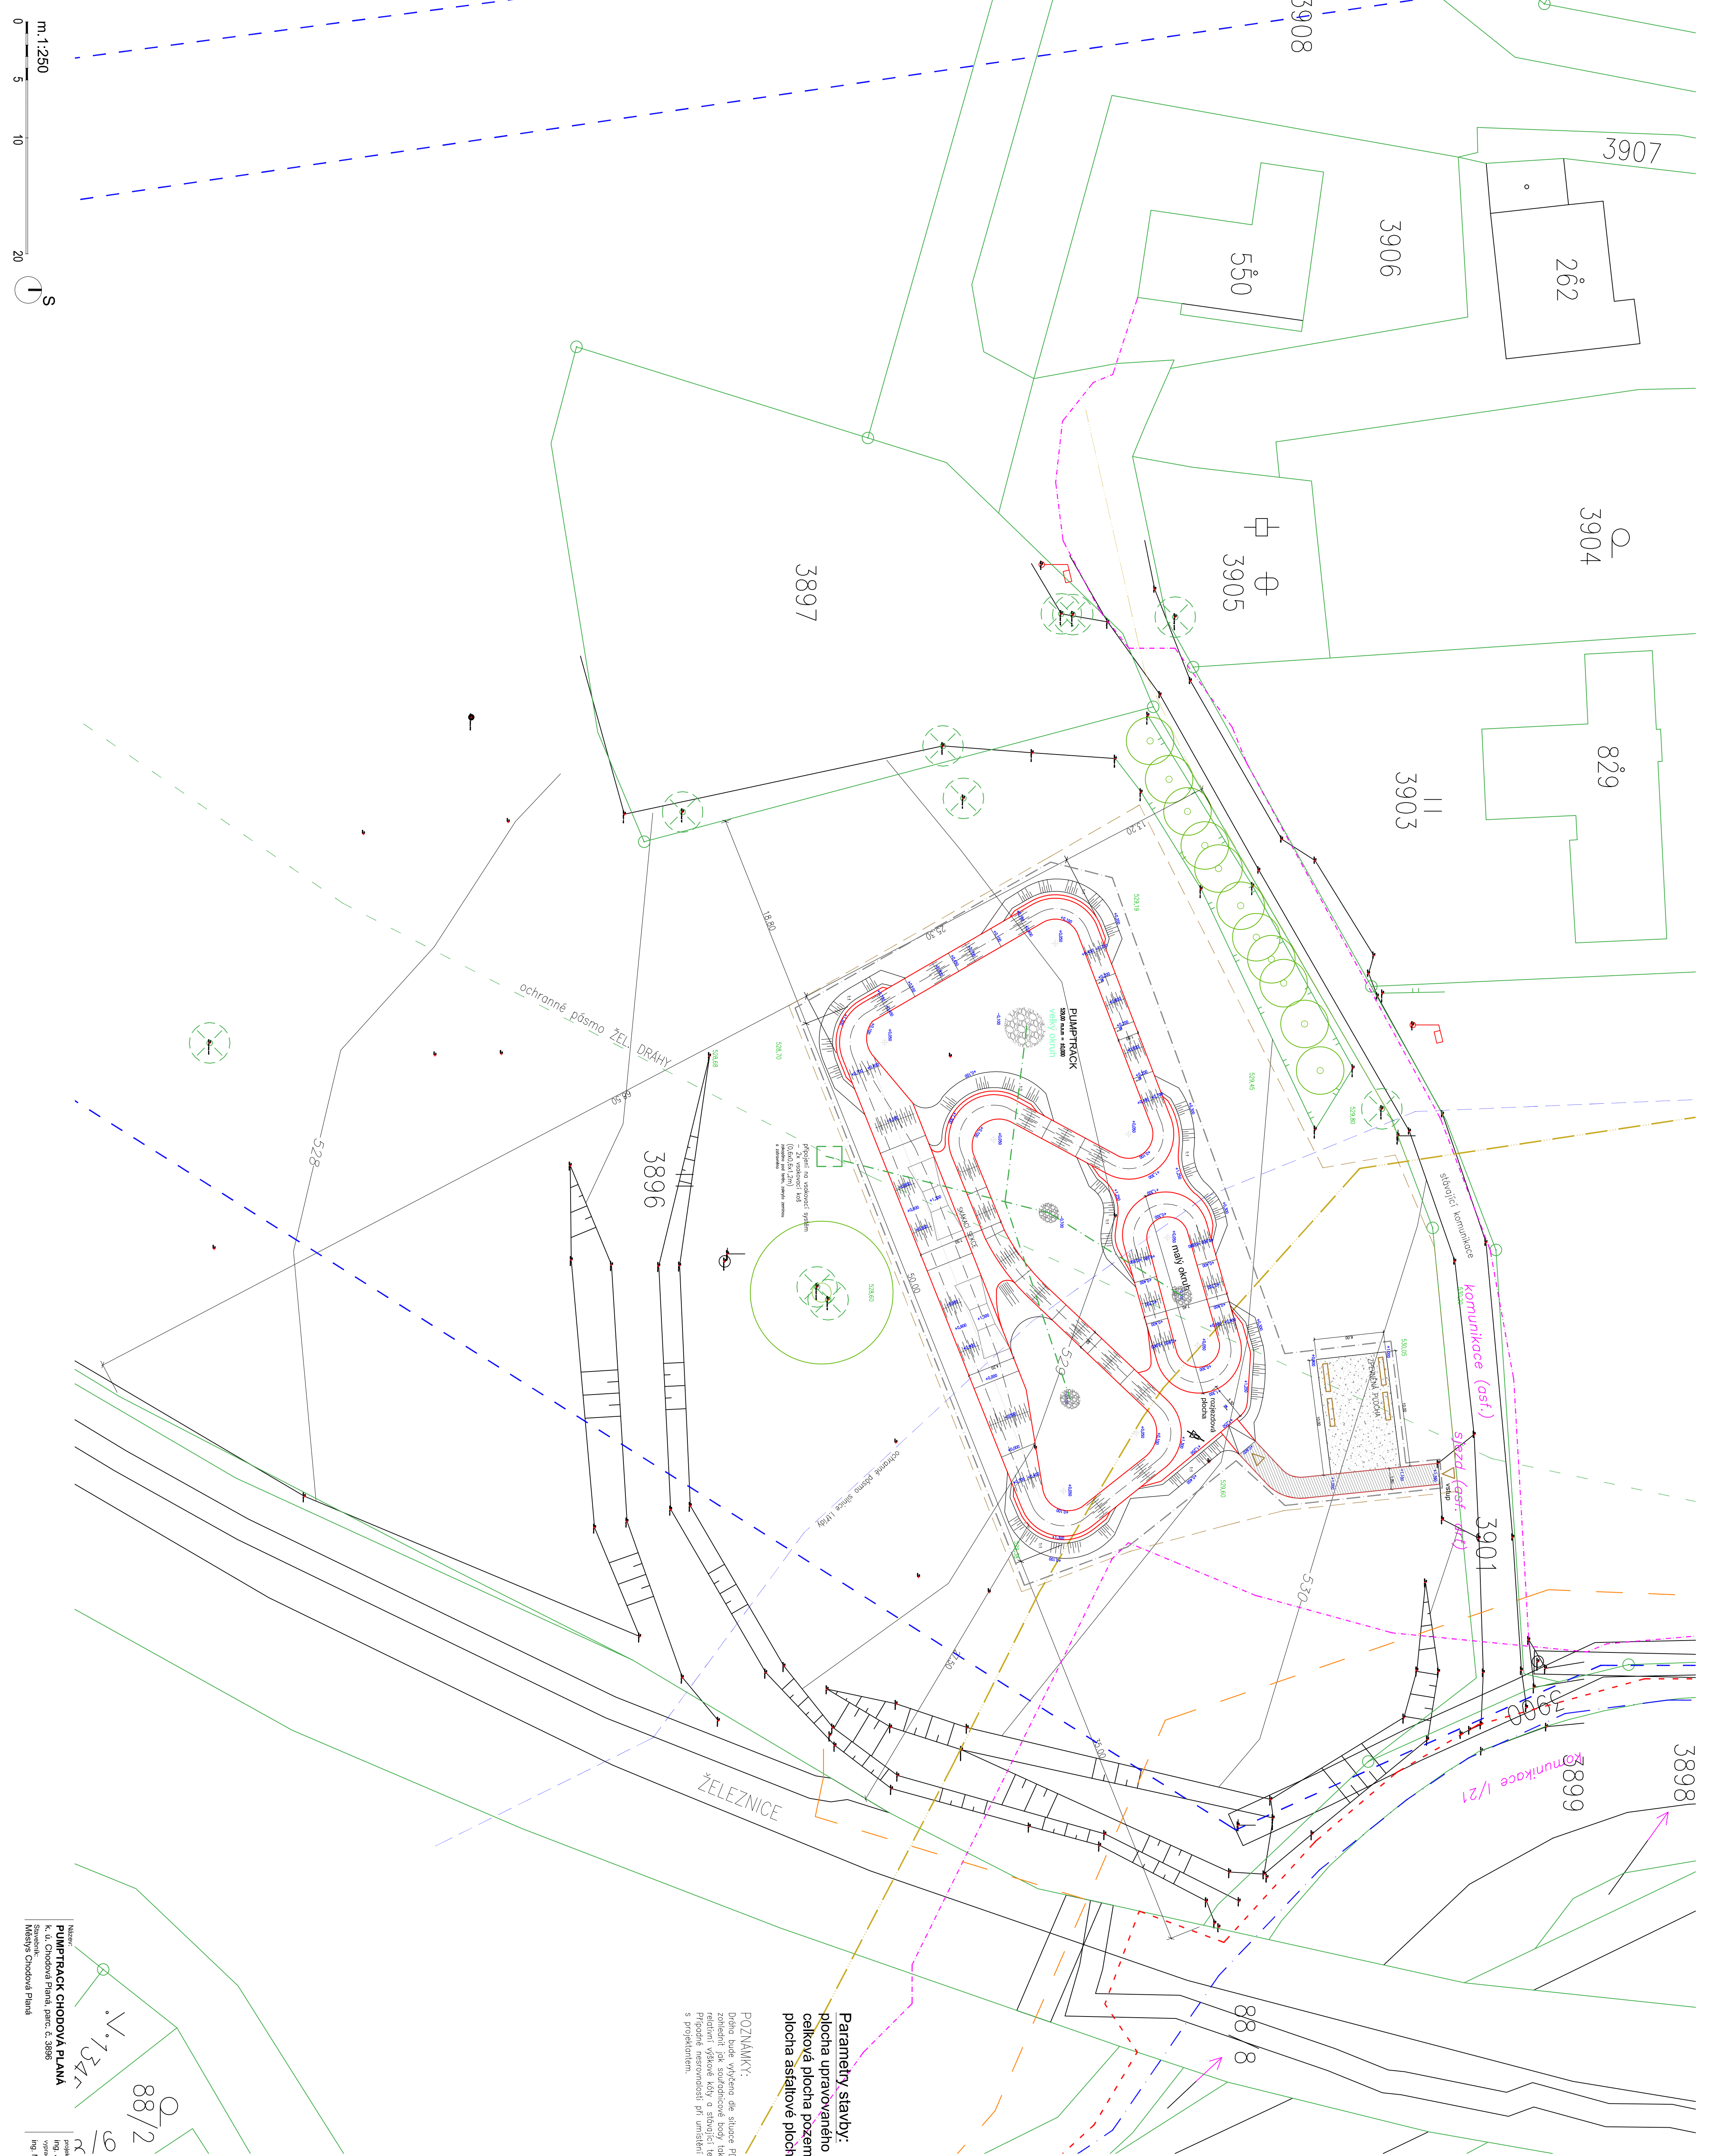

POPIs:

výška vin - 0,4 m-0,6 m kopcoviny - 1,2 m, stoky - 4 m délka dříny okružní - 236 m	mělají okružní - velikost okružní - 18 x 8 m délka dříny okružní - 40 m počet kopinek, zátacek - 2 počet vin - 6 sířka dříny 1,8m	PUMPÁCKÁ oáza velikost okružní - 5,1 m x 26 m počet kopinek, zátacek - 6 počet vin - 29 sířka dříny 1,8 m délka dříny okružní - 158 m sířka dříny seke - 2 stoky sířka dříny 2,3 m délka 38 m
---	---	---

Parametre stavby:

plocha upraveného územia dráhou	1700 m ²
celková plocha pozemku dotčeného stavbou ...	51 384 m ²
plocha asfaltové plochy	549 m ²

POZNÁMKY:

Dřívko bude vytyčeno dle situace PD, pro umístění je nutné zohlednit jak soudnicové body, tak odstupy od hranič pozemků relativní výškové křivky a stávající terén.

Případně nesrovnalosti při umístění bude umístění konzultováno s projektantem.

