


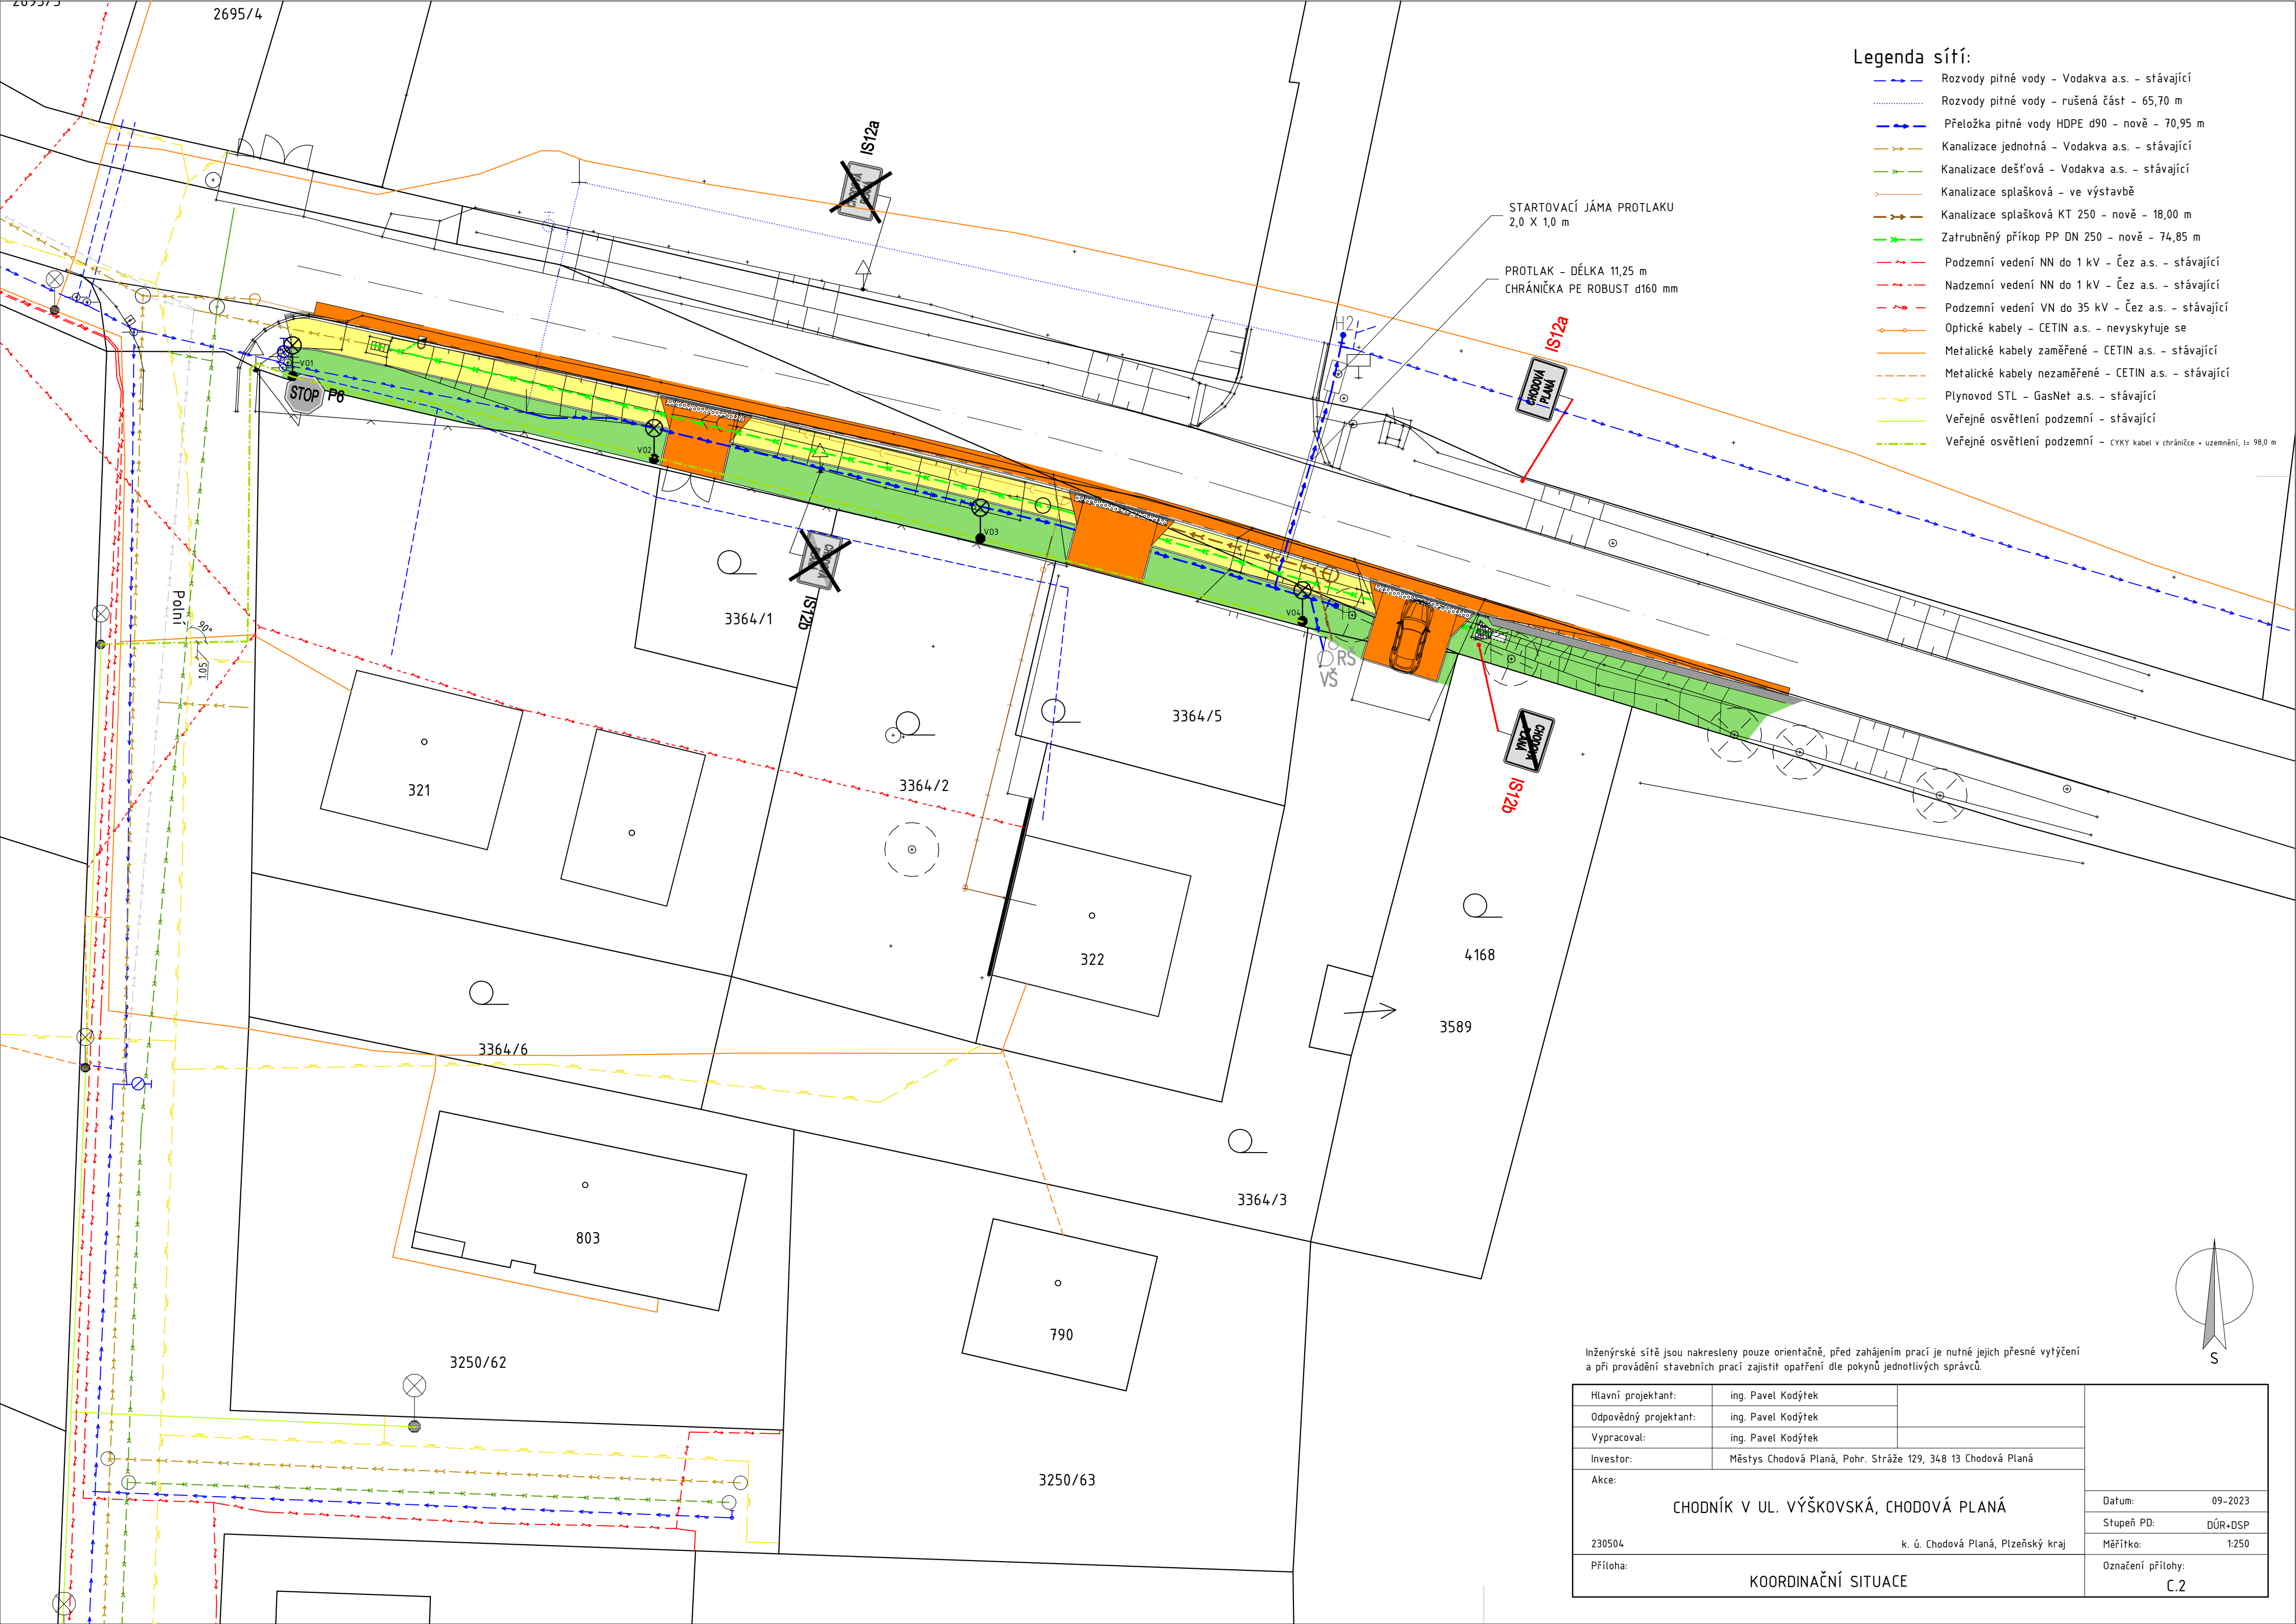

- Legenda sítí:
- Rozvody pitné vody - Vodakva a.s. - stávající
 - Rozvody pitné vody - rušená část - 65,70 m
 - Přeložka pitné vody HDPE d90 - nově - 70,95 m
 - Kanalizace jednotná - Vodakva a.s. - stávající
 - Kanalizace dešťová - Vodakva a.s. - stávající
 - Kanalizace splašková - ve výstavbě
 - Kanalizace splašková KT 250 - nově - 18,00 m
 - Zatrubněný příkop PP DN 250 - nově - 74,85 m
 - Podzemní vedení NN do 1 kV - Čez a.s. - stávající
 - Nadzemní vedení NN do 1 kV - Čez a.s. - stávající
 - Podzemní vedení VN do 35 kV - Čez a.s. - stávající
 - Optické kabely - CETIN a.s. - nevyskytuje se
 - Metallické kabely zaměřené - CETIN a.s. - stávající
 - Metallické kabely nezaměřené - CETIN a.s. - stávající
 - Plynovod STL - GasNet a.s. - stávající
 - Veřejné osvětlení podzemní - stávající
 - Veřejné osvětlení podzemní - CYKY kabel v chrániče + uzemnění, l= 98,0 m

Inženýrské sítě jsou nakresleny pouze orientačně, před zahájením prací je nutné jejich přesné vytýčení a při provádění stavebních prací zajistit opatření dle pokynů jednotlivých správců.

Hlavní projektant:	ing. Pavel Kodýtek		
Odpovědný projektant:	ing. Pavel Kodýtek		
Vypracoval:	ing. Pavel Kodýtek		
Investor:	Městys Chodová Planá, Pohr. Stráže 129, 348 13 Chodová Planá		
Akce:	CHODNÍK V UL. VÝŠKOVSKÁ, CHODOVÁ PLANÁ		
230504		k. ú. Chodová Planá, Plzeňský kraj	
Příloha:		KOORDINAČNÍ SITUACE	
		Datum:	09-2023
		Stupeň PD:	DÚR+DSP
		Měřítko:	1:250
		Označení přílohy:	C.2