


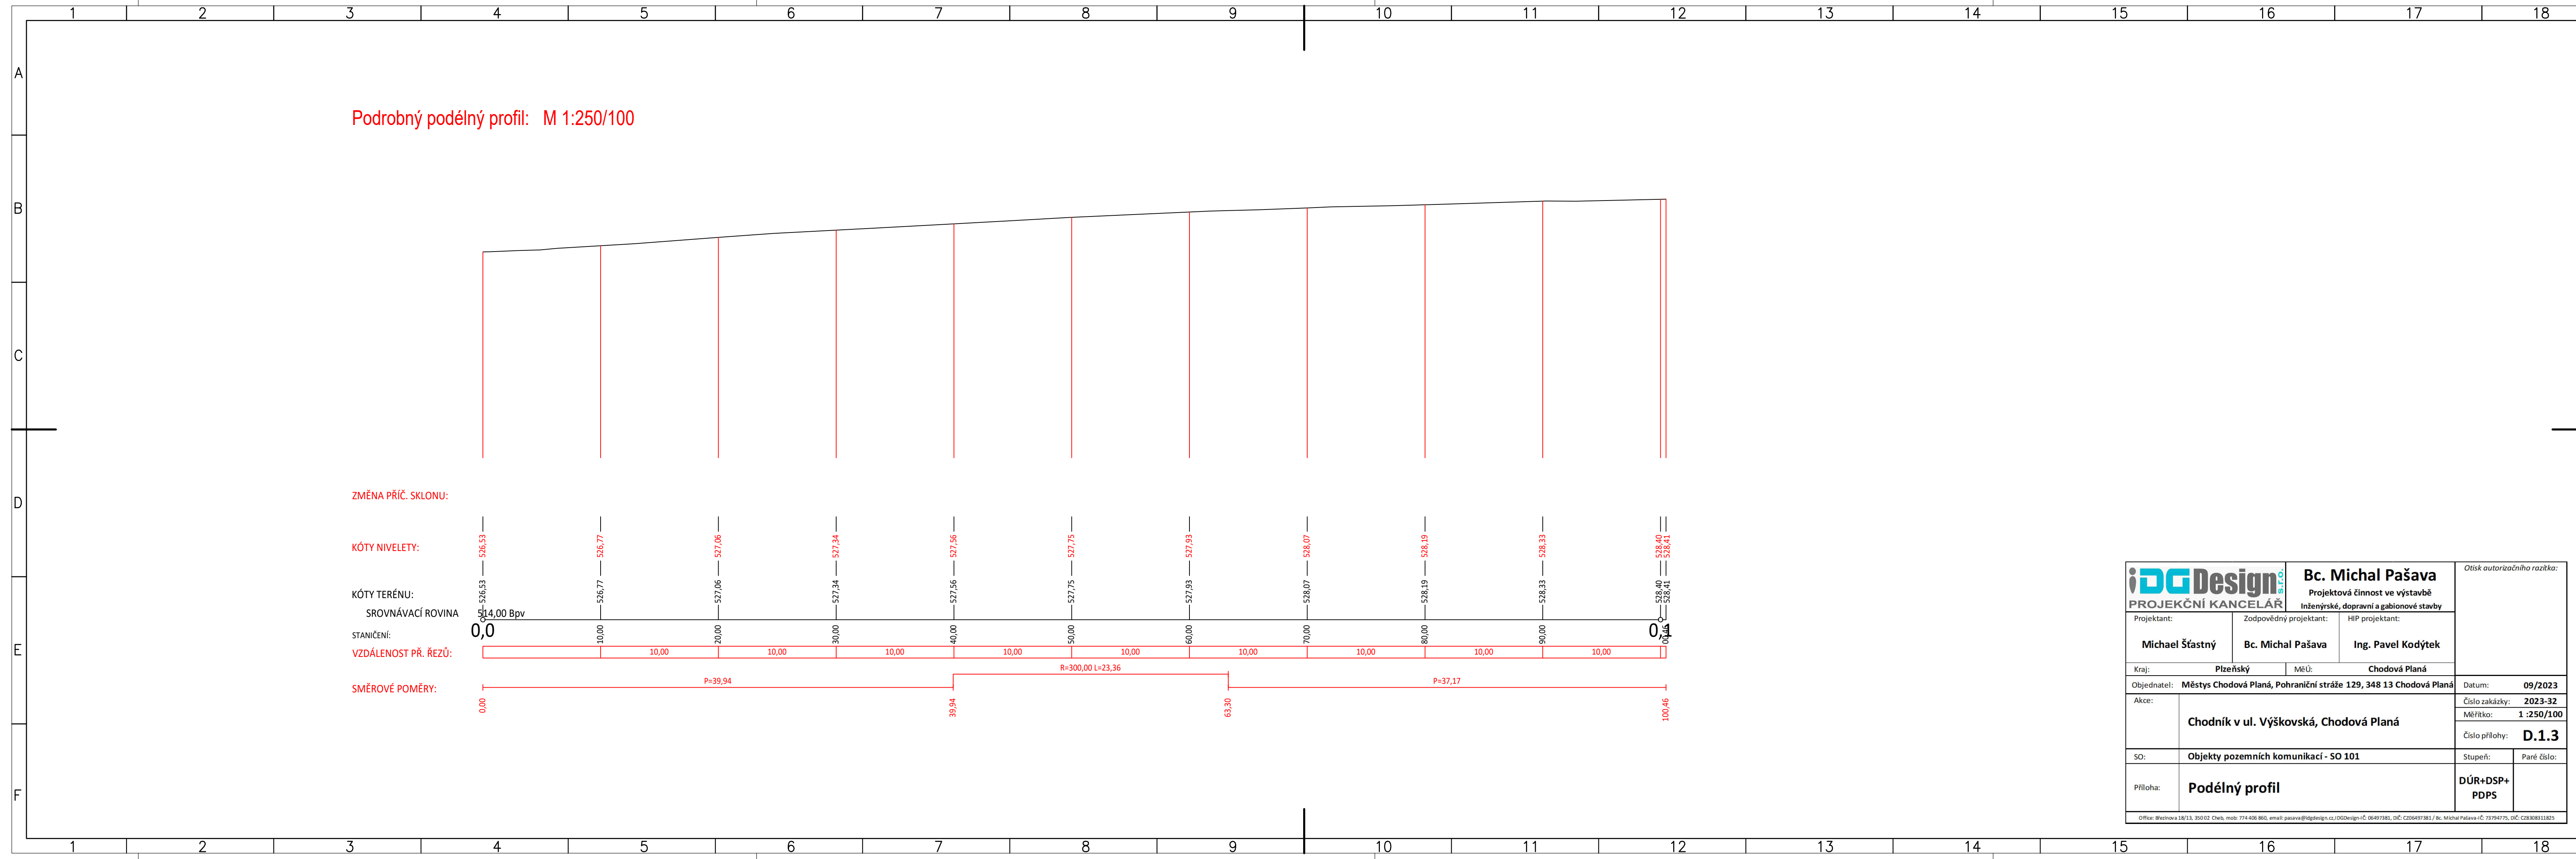

iDGDesign PROJEKČNÍ KANCELÁŘ		Bc. Michal Pašava Projektová činnost ve výstavbě Inženýrské, dopravní a gabionové stavby		Otisk autorizačního razítka:	
Projektant: Michael Štátný		Zodpovědný projektant: Bc. Michal Pašava		HIP projektant: Ing. Pavel Kodýtek	
Kraj: Plzeňský		MěÚ: Chodová Planá			
Objednatel: Městys Chodová Planá, Pohraniční stráž 129, 348 13 Chodová Planá				Datum: 09/2023	
Akce: Chodník v ul. Výškovská, Chodová Planá		Číslo zakázky: 2023-32			
		Měřítko: 1 :250/100			
		Číslo přílohy: D.1.3			
SO: Objekty pozemních komunikací - SO 101		Stupeň: 		Paré číslo: 	
Příloha: Podélný profil				DÚR+DSP+ PDPS	
Office: Březinova 18/13, 350 02 Cheb, mob: 774 406 860, email: pasava@idgdesign.cz, idgdesign@idgdesign.cz, 06497381, DIČ: CZ06497381 / Bc. Michal Pašava - IČ: 73794775, DIČ: CZ8308311825					