


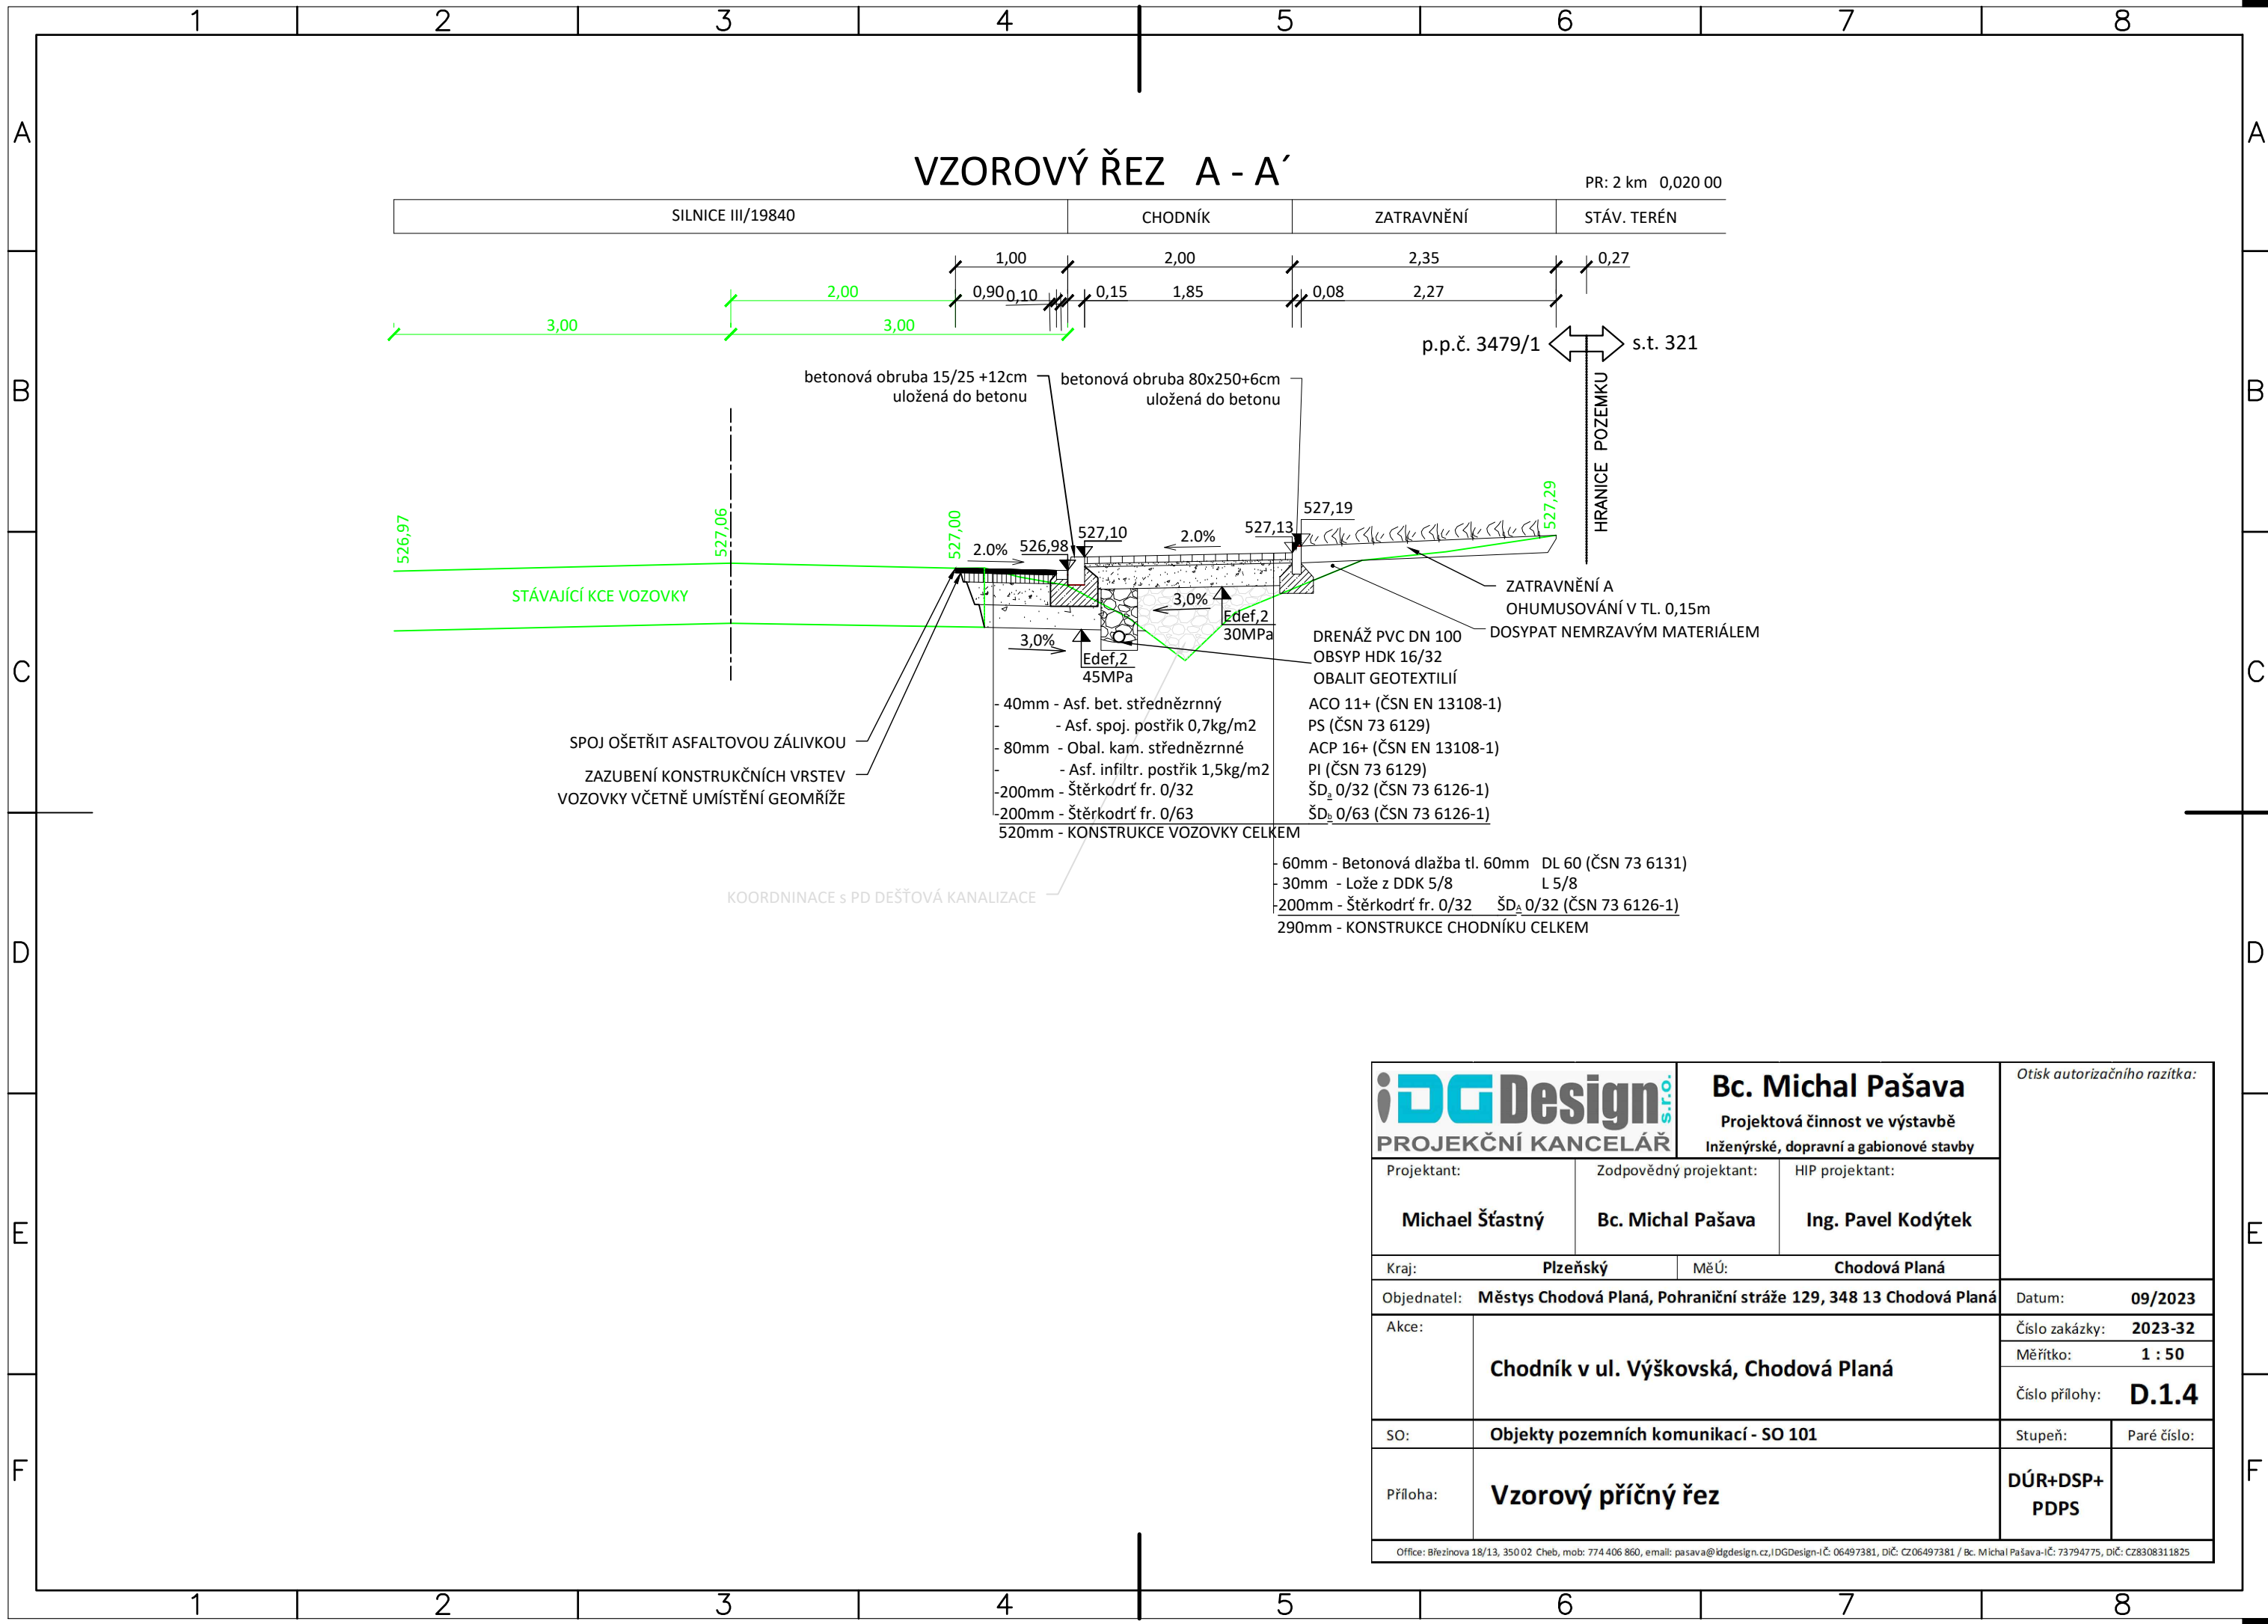

 PROJEKČNÍ KANCELÁŘ		Bc. Michal Pašava Projektová činnost ve výstavbě Inženýrské, dopravní a gabionové stavby		Otisk autorizačního razítka:	
Projektant:		Zodpovědný projektant:		HIP projektant:	
Michael Šťastný		Bc. Michal Pašava		Ing. Pavel Kodýtek	
Kraj: Plzeňský		MěÚ:		Chodová Planá	
Objednatel: Městys Chodová Planá, Pohraniční stráž 129, 348 13 Chodová Planá				Datum: 09/2023	
Akce:	Chodník v ul. Výškovská, Chodová Planá			Číslo zakázky: 2023-32	
Měřítko: 1 : 50					
Číslo přílohy: D.1.4					
SO:	Objekty pozemních komunikací - SO 101			Stupeň:	Paré číslo:
Příloha:	Vzorový příčný řez			DÚR+DSP+ PDPS	
Office: Březinova 18/13, 350 02 Cheb, mob: 774 406 860, email: pasava@idgdesign.cz, iDGDesign-IČ: 06497381, DIČ: CZ06497381 / Bc. Michal Pašava-IČ: 73794775, DIČ: CZ8308311825					