


	1	2	3					
	Rozsah staničení: Počáteční: 0.00, Koncové: 121.96							
	Přírůstek staničení: 10.00							
Bod	Staničení	Y	X	Z	Celková délka	Typ	Směrník:	Příměr
1	0	865939.05	1046504	523.77	0	ZU, V	329.901	-
2	10	865947.97	1046499.4	524.11	10		329.901	-
3	20	865956.89	1046494.9	524.45	20		329.901	-
4	20.33	865957.18	1046494.8	524.46	20.33	ZZ	329.901	-
5	24.52	865960.92	1046492.9	524.55	24.52	TK	329.901	-
6	25.2	865961.52	1046492.6	524.55	25.2	V	329.814	500
7	25.67	865961.94	1046492.3	524.55	25.67	Spád 0% (vrcholový)	329.754	500
8	30	865965.82	1046490.4	524.49	30		329.203	500
9	30.06	865965.88	1046490.4	524.49	30.06	KZ	329.194	500
10	30.24	865966.03	1046490.3	524.49	30.24		329.172	500
11	35.96	865971.18	1046487.8	524.33	35.96	KT	328.444	500
12	39.53	865974.4	1046486.3	524.23	39.53	ZZ	328.444	-
13	40	865974.82	1046486.1	524.21	40		328.444	-
14	41.24	865975.94	1046485.5	524.17	41.24	V	328.444	-
15	42.95	865977.48	1046484.8	524.09	42.95	KZ	328.444	-
16	50	865983.84	1046481.7	523.7	50		328.444	-
17	50.79	865984.55	1046481.4	523.66	50.79	ZZ	328.444	-
18	53.18	865986.71	1046480.4	523.54	53.18	V	328.444	-
19	55.57	865988.87	1046479.3	523.43	55.57	KZ	328.444	-
20	60	865992.86	1046477.4	523.24	60		328.444	-
21	69.16	866001.12	1046473.5	522.84	69.16	ZZ	328.444	-
22	70	866001.88	1046473.1	522.8	70		328.444	-
23	71.65	866003.36	1046472.4	522.74	71.65	V	328.444	-
24	74.14	866005.61	1046471.3	522.65	74.14	KZ	328.444	-
25	80	866010.89	1046468.8	522.47	80		328.444	-
26	90	866019.91	1046464.4	522.16	90		328.444	-
27	92.29	866021.98	1046463.5	522.09	92.29	TK	328.444	-
28	100	866028.9	1046460.1	521.85	100		329.425	500
29	100.64	866029.48	1046459.8	521.83	100.64		329.507	500
30	102.45	866031.1	1046459	521.78	102.45	ZZ	329.737	500
31	105.81	866034.09	1046457.5	521.69	105.81	V	330.165	500
32	108.99	866036.92	1046456	521.63	108.99	KT	330.57	500
33	109.17	866037.07	1046455.9	521.63	109.17	KZ	330.57	-
34	110	866037.81	1046455.5	521.61	110		330.57	-
35	120	866046.68	1046450.9	521.47	120		330.57	-
36	121.96	866048.42	1046450	521.44	121.96	KU	330.57	-

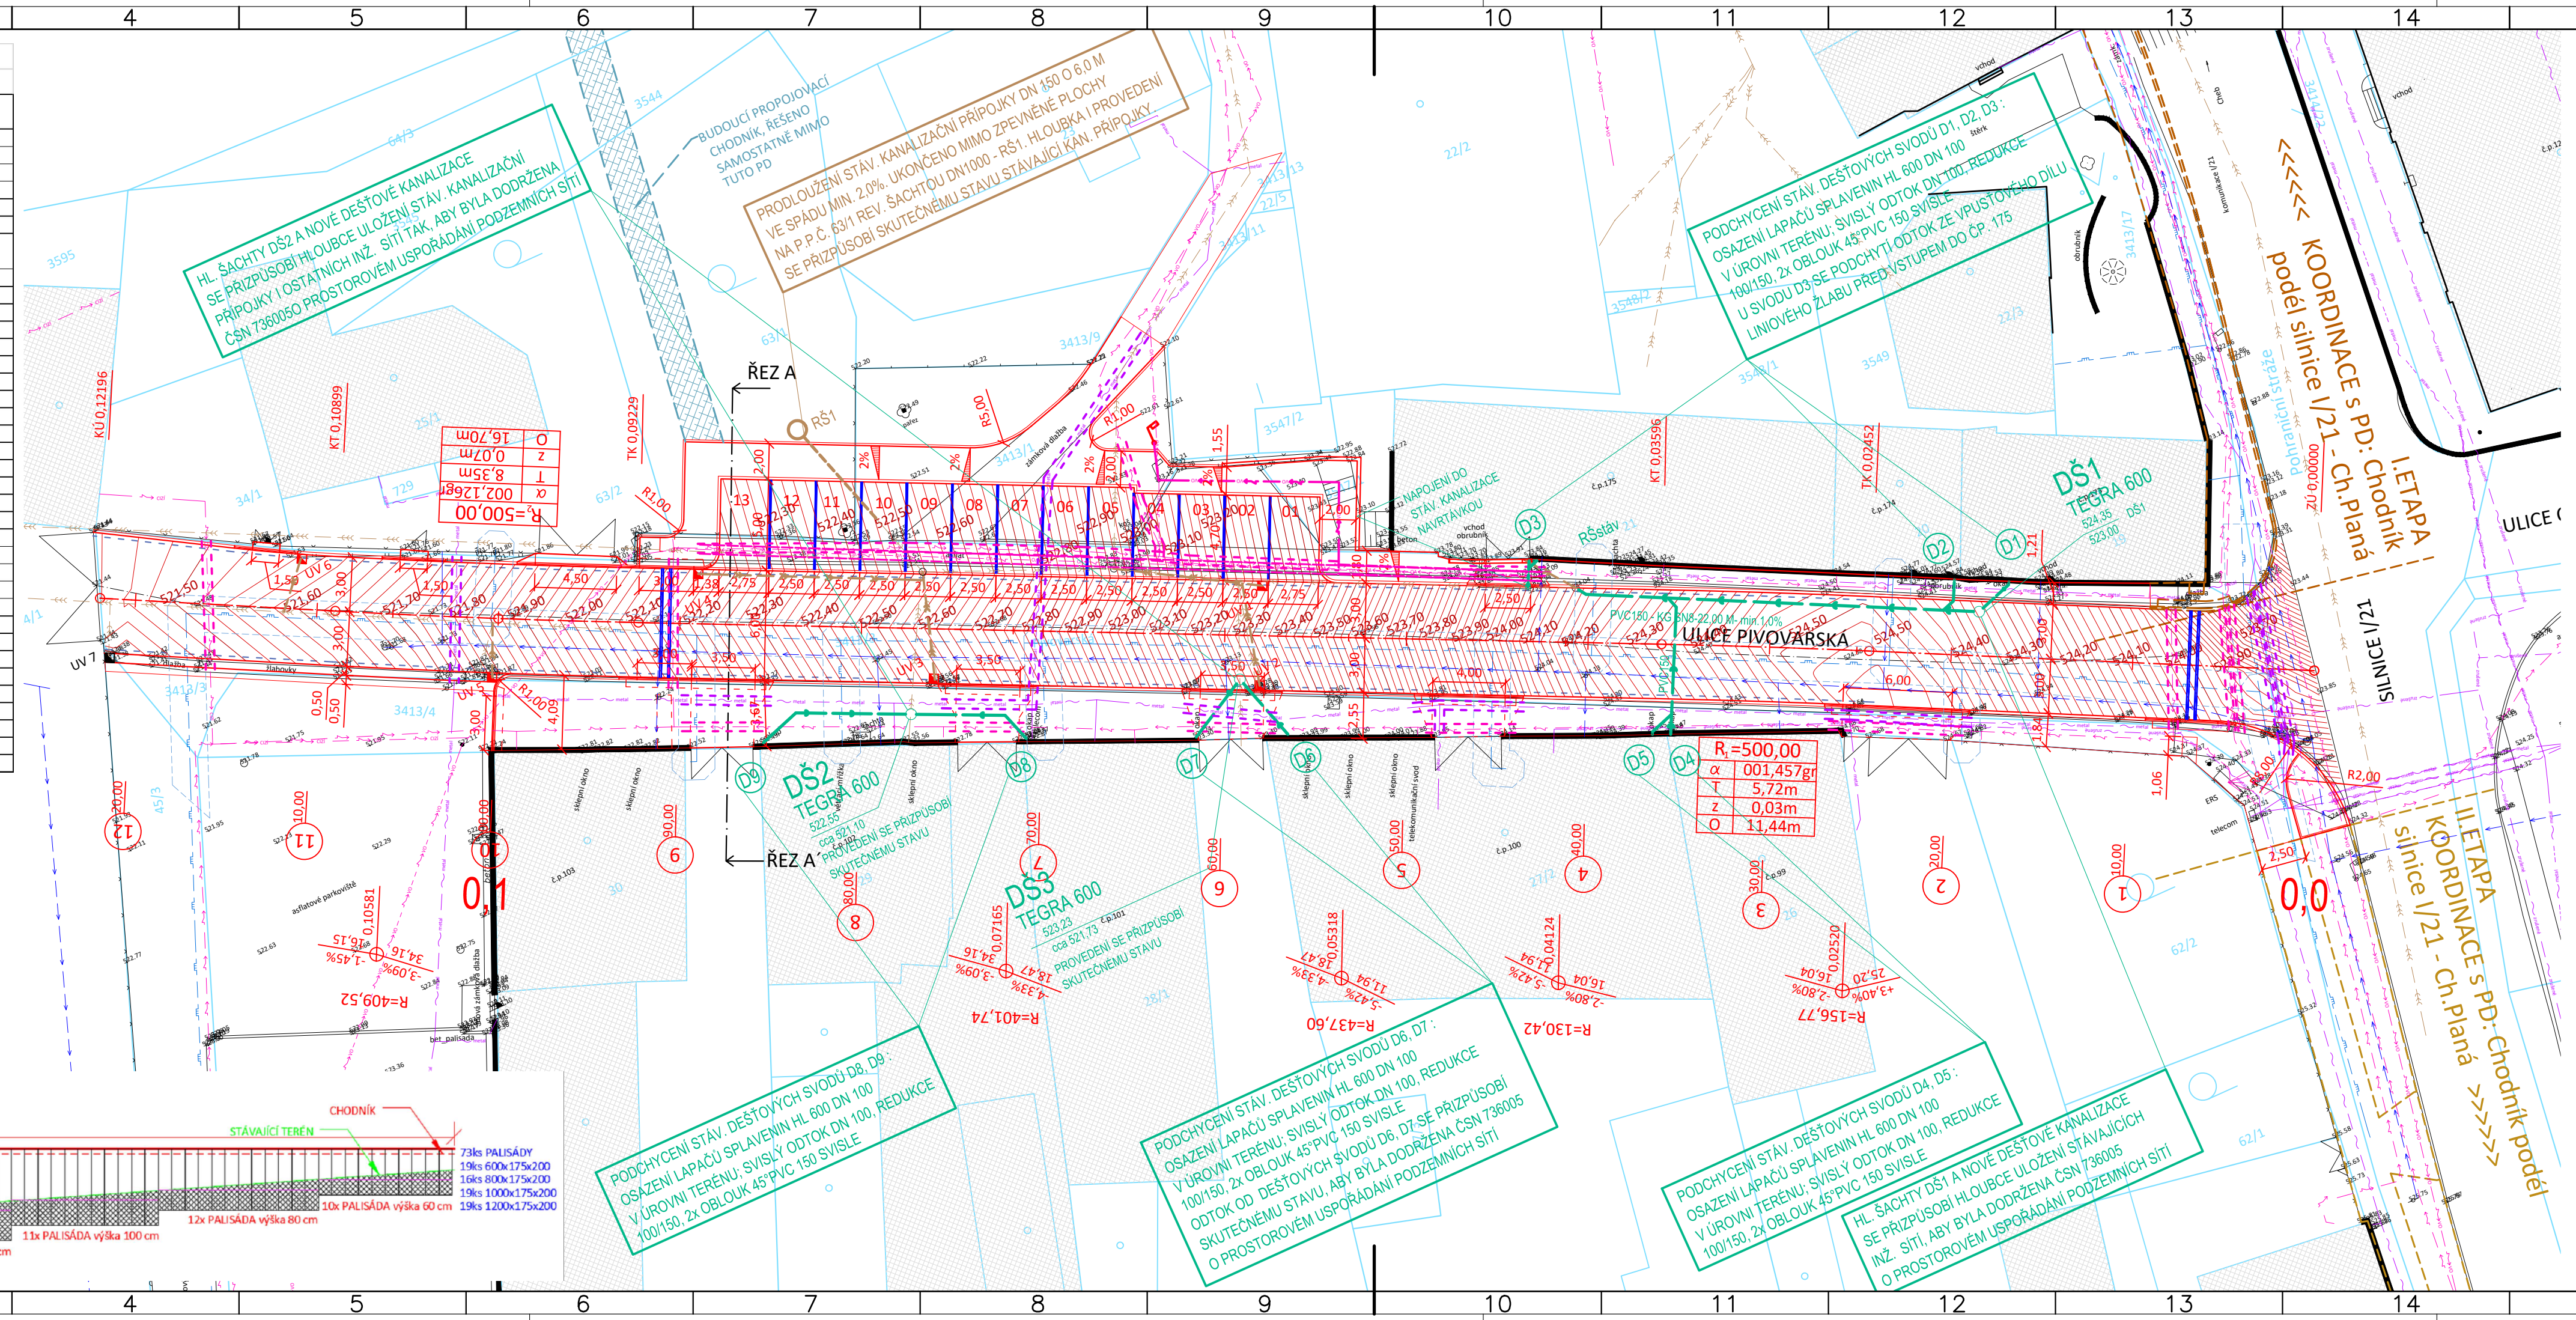

LEGENDA ČAR:

- | | | |
|---|--|---|
|  | GEODETICKÉ ZAMĚŘENÍ | |
|  | KATASTRÁLNÍ HRANICE (VNĚJŠÍ) | |
|  | KATASTRÁLNÍ HRANICE (VNITŘNÍ) | |
|  | NOVÝ STAV | |
|  | OSA KOMUNIKACE | |
|  | VODOROVNÉ DOPRAVNÍ ZNAČENÍ | |
|  | OBRUBNÍK OP6 15/25 | |
|  | OBRUBNÍK OP snížený | |
|  | OBRUBNÍK přechodový | |
|  | OBRUBNÍK OP7 12/25 (ABO 8/25 u silnice I/21) | |
|  | PŘÍPOJKA DS | |
|  | KOORDINACE S PD -
Chodník podél silnice I/21 Chodová Planá I.Etapa | |
|  | KOORDINACE S PD -
Chodník podél silnice I/21 Chodová Planá II.Etapa | |
|  | ZÁBRADLÍ | |
|  | CHRÁNIČKA ELEKTRO NN | |
|  | CHRÁNIČKA VO | |
|  | CHRÁNIČKA PVC - CETIN |  PROJEKTOVÉ VRSTEVNICE - HLAVNÍ |
|  | DRENÁŽ |  PROJEKTOVÉ VRSTEVNICE - VEDEJŠÍ |
-

STÁVAJÍCÍ INŽENÝRSKÉ SÍTĚ:

- | | |
|---|--|
|  | — ELEKTRO NN ZEMNÍ — ČEZ DISTRIBUCE |
|  | — Cizí — ELEKTRO NN NADZEMNÍ — CIZÍ |
|  | — KANALIZACE JEDNOTNÁ - VAK K.VARY |
|  | — KANALIZACE DĚŠŮVÁ - VAK K.VARY |
|  | — KANALIZACE SPLAŠKOVÁ - VAK K.VARY |
|  | — VODOVOD - VAK K.VARY |
|  | — SDĚLOVACÍ KABEL ZEMNÍ OPTICKÝ - CETIN |
|  | — metal — SDĚLOVACÍ KABEL ZEMNÍ MET. NEZAMĚŘENÝ - CETIN |
|  | — metal — SDĚLOVACÍ KABEL ZEMNÍ MET. ZAMĚŘENÝ - CETIN |
|  | — zrušené — SDĚLOVACÍ KABEL ZEMNÍ, NEPROVOZOVANÝ - CETIN |
|  | — PLYNOVOD STL - GasNet |
|  | — VO — VEŘEJNÉ OSVĚTLENÍ ZEMNÍ - ČEZ Energetické služby |
|  | — VO — VEŘEJNÉ OSVĚTLENÍ NADZEMNÍ - ČEZ Energetické služby |

LEGENDA SYMBOLŮ

-  LAMPA
-  DOPRAVNÍ ZNAČKA
-  VSTUP
-  VRATA, VJEZD
-  ŠOUPĚ - VODA
-  ŠOUPĚ - PLYN
-  ŠACHTA BEZ ROZLIŠENÍ
-  ŠACHTA HRANATÁ
-  ULIČNÍ VPUSŤ
-  HYDRANT POD/NADZEM
-  STROM BEZ ROZLIŠENÍ

POZN1: PD PŘEDPOKLÁDÁ ULOŽENÍ INŽENÝRSKÝCH SÍTÍ DLE NORMY ČSN 73 6005 "PROSTOROVÉ USPOŘÁDÁNÍ SÍTÍ". AUTOR PD NEPŘEBÍRÁ ZODPOVĚDNOST ZA PŘÍPADNÉ KOLIZE S INŽENÝRSKÝMI SÍTĚMI V PŘÍPADĚ ŽE TOTO ZAŘÍZENÍ NEBUDE ULOŽENO DLE ČSN 73 6005 NEBO JINAK, NEŽ DLE PŘEDANÝCH ZÁKRESŮ.

POZN2: POKLOPY ŠACHET, ULIČNÍCH VPUSTÍ, ŠOUPATA, HRYDANTY A JINÉ ARMATURY BUDOU VÝŠKOVĚ UPRÁVENY DO NOVÉ NIVELYTY, V MÍSTĚCH KOLIZE S OBRUBOU BUDOU OBRUBY PŘERUŠENY, NEBO V NICH BUDOU VÝZNITNÝ VÝKLENK.

POZN3: V MÍSTĚCH NÁPOJENÍ NA STÁVAJÍCÍ VSTAV NÁPOJÍ NOVÉ KONSTRUKCE PLYNULE

POZN4: SOUŘADNICOVÝ SYSTÉM: S-ITSK VŠAKOVÝ SYSTÉM: Rav

		Bc. Michal Pašava Projektová činnost ve výstavbě Inženýrské, dopravní a gabionové stavby		Otisk autorizačního razítka:	
Projektant:		Zodpovědný projektant:		HIP projektant:	
Michael Šťastný		Bc. Michal Pašava		Bc. Michal Pašava	
Kraj:		Plzeňský		MĚÚ: Chodová Planá	
Objednatel:		Městys Chodová Planá, Pohraniční stráž 129, 348 13 Chodová Planá			
Akce:		Rekonstrukce MK v ulici Pivovarská, Chodová Planá			
SO:		Dopravní řešení			
Příloha:		Geodetický koordinační výkres stavby			
Datum:		01/2020			
Číslo zakázky		2015-52			
Měřítko:		1 : 250			
Číslo přílohy:		B.3			
Stupeň:		Paré číslo:			
PDPs					

Office: Březinova 18/13, 350 02 Cheb, mob: 774 406 860, email: pasava@idgdesign.cz, iDGDesign s.r.o. 06497381, DIČ: CZ06497381 / Bc. Michal Pašava s.r.o. 73794775, DIČ: CZ8308311825