


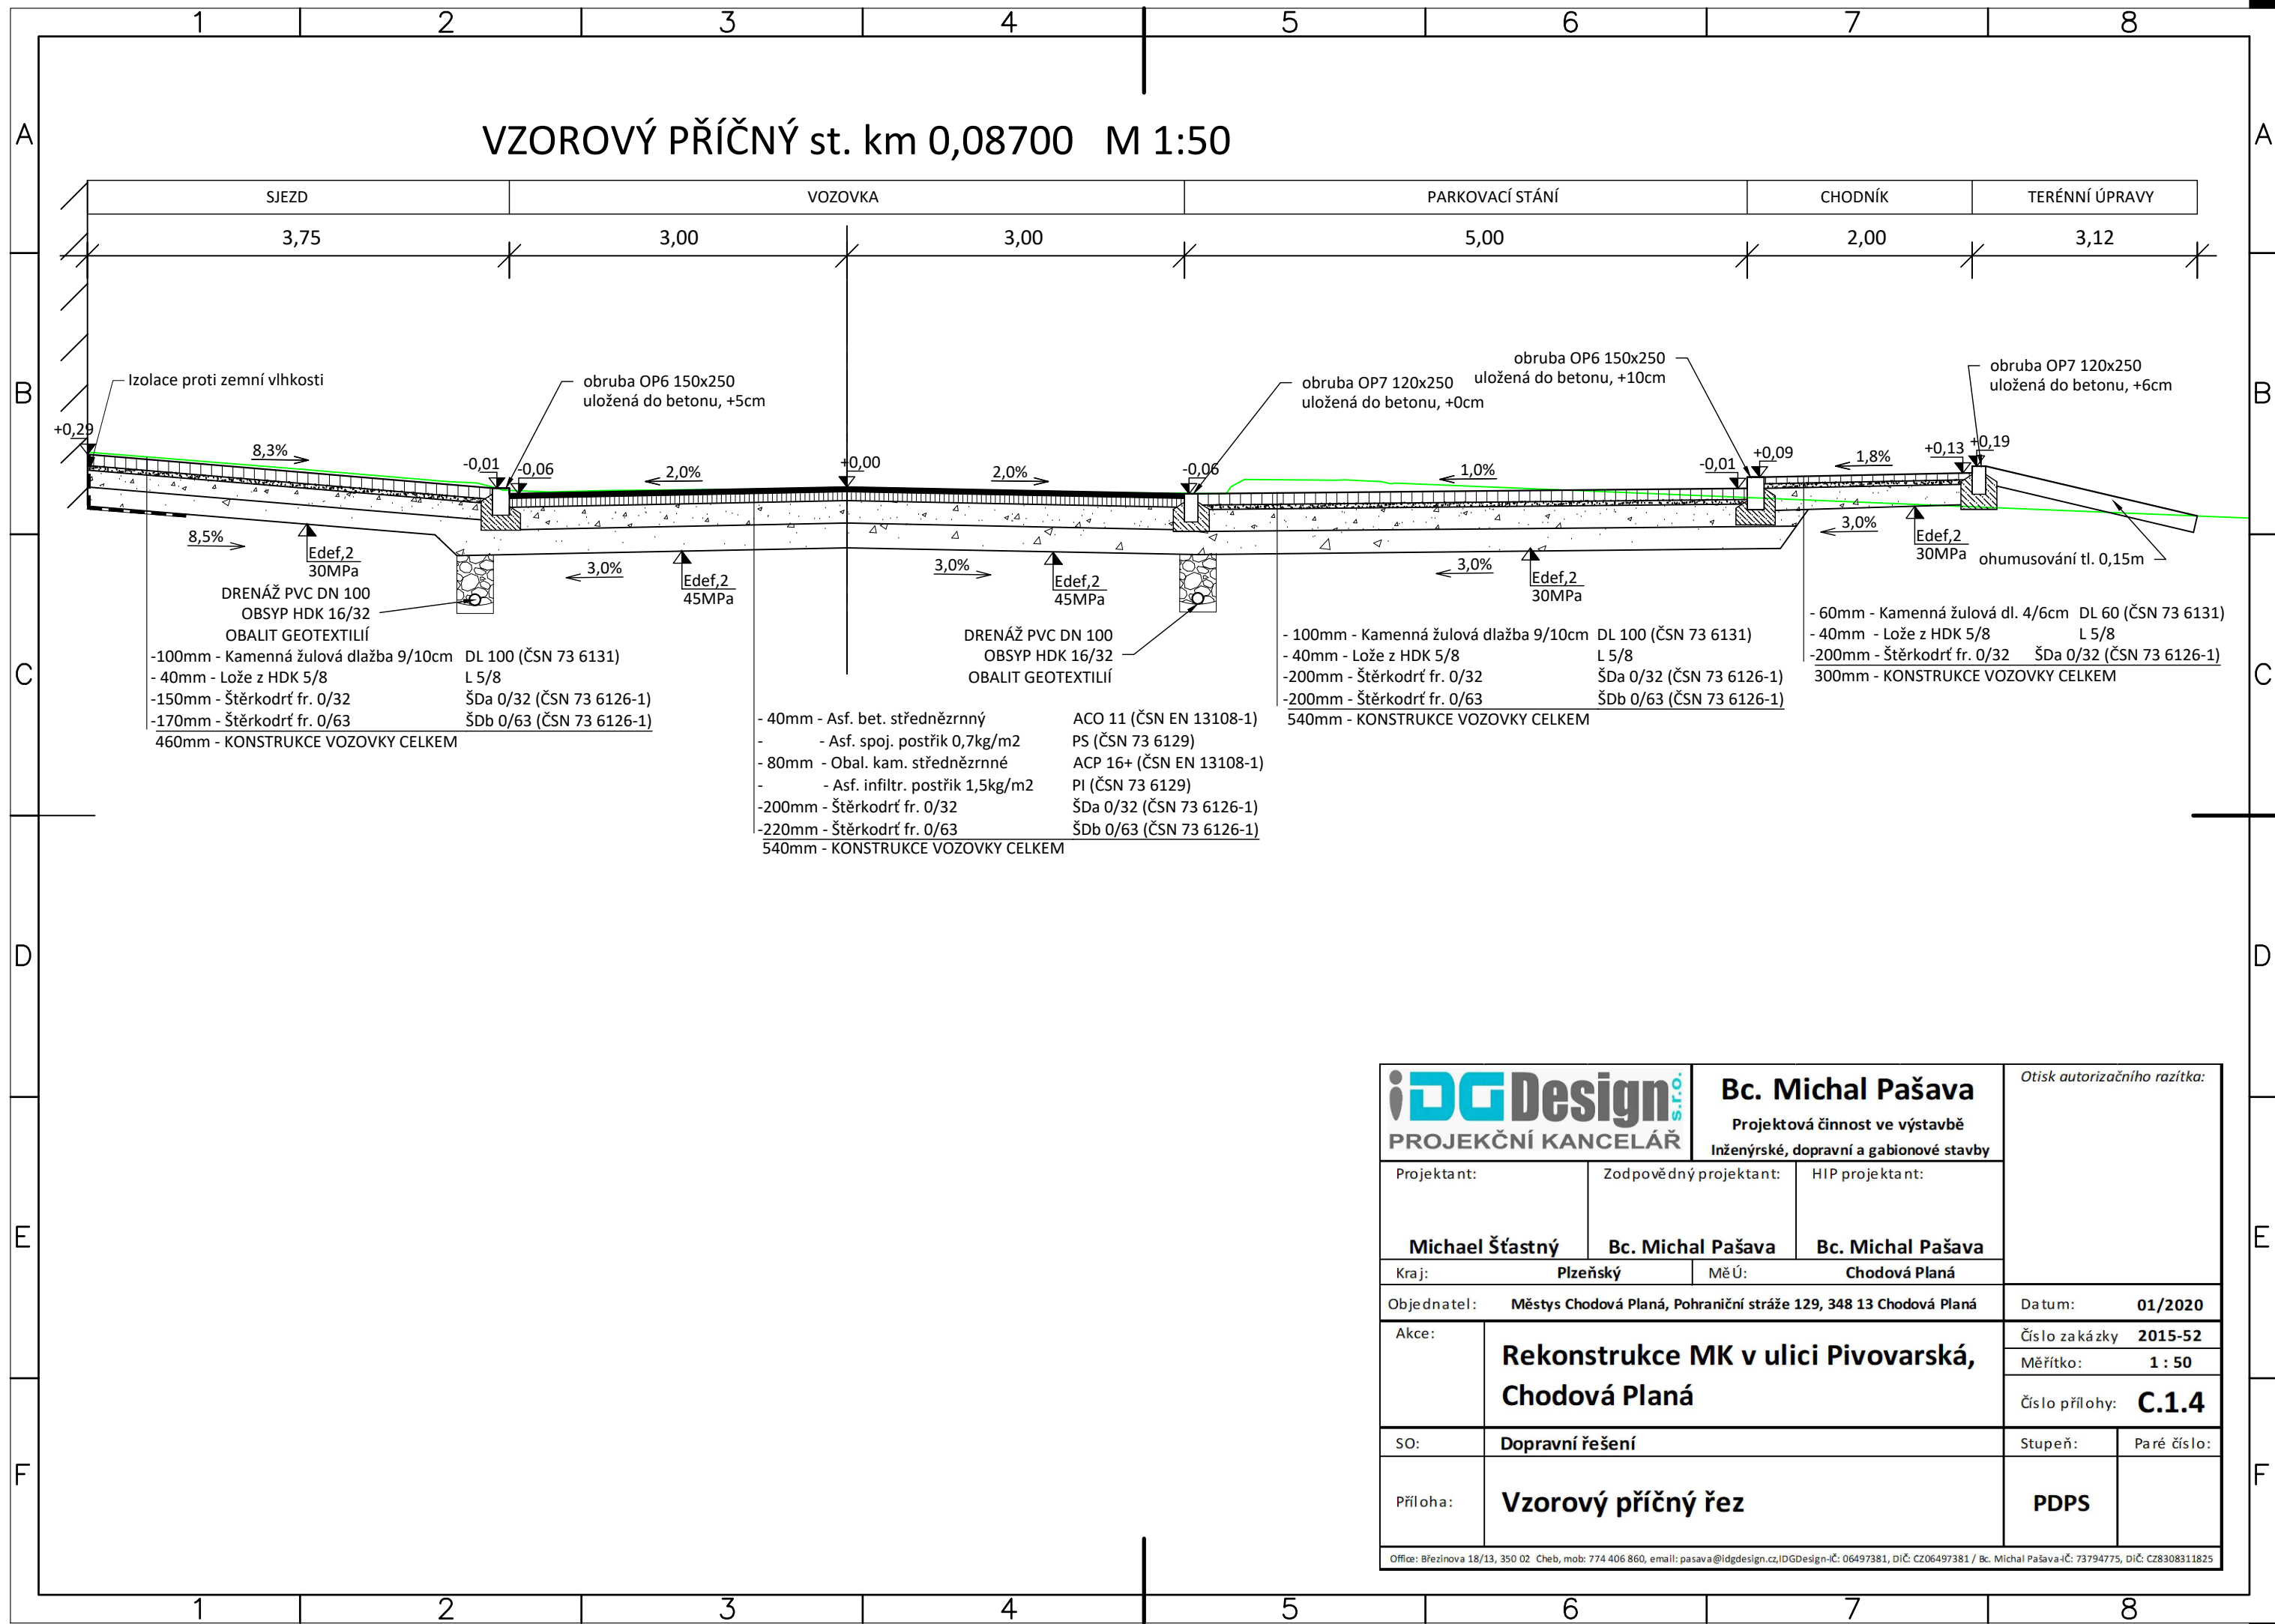

 PROJEKČNÍ KANCELÁŘ		Bc. Michal Pašava Projektová činnost ve výstavbě Inženýrské, dopravní a gabionové stavby		Otisk autorizačního razítka:	
Projektant:		Zodpovědný projektant:		HIP projektant:	
Michael Šťastný		Bc. Michal Pašava		Bc. Michal Pašava	
Kraj: Plzeňský		Mě Ú: Chodová Planá			
Objednatel: Městys Chodová Planá, Pohraniční stráž 129, 348 13 Chodová Planá				Datum: 01/2020	
Akce:		Rekonstrukce MK v ulici Pivovarská, Chodová Planá		Číslo zakázky 2015-52	
				Měřítko: 1 : 50	
				Číslo přílohy: C.1.4	
SO:		Dopravní řešení		Stupeň: 	
Příloha:		Vzorový příčný řez		Paré číslo: 	
				PDPS	
Office: Břežnova 18/13, 350 02 Cheb, mob: 774 406 860, email: pasava@idgdesign.cz, IDGDesign-Č: 06497381, DIČ: CZ06497381 / Bc. Michal Pašava-Č: 73794775, DIČ: CZ8308311825					