


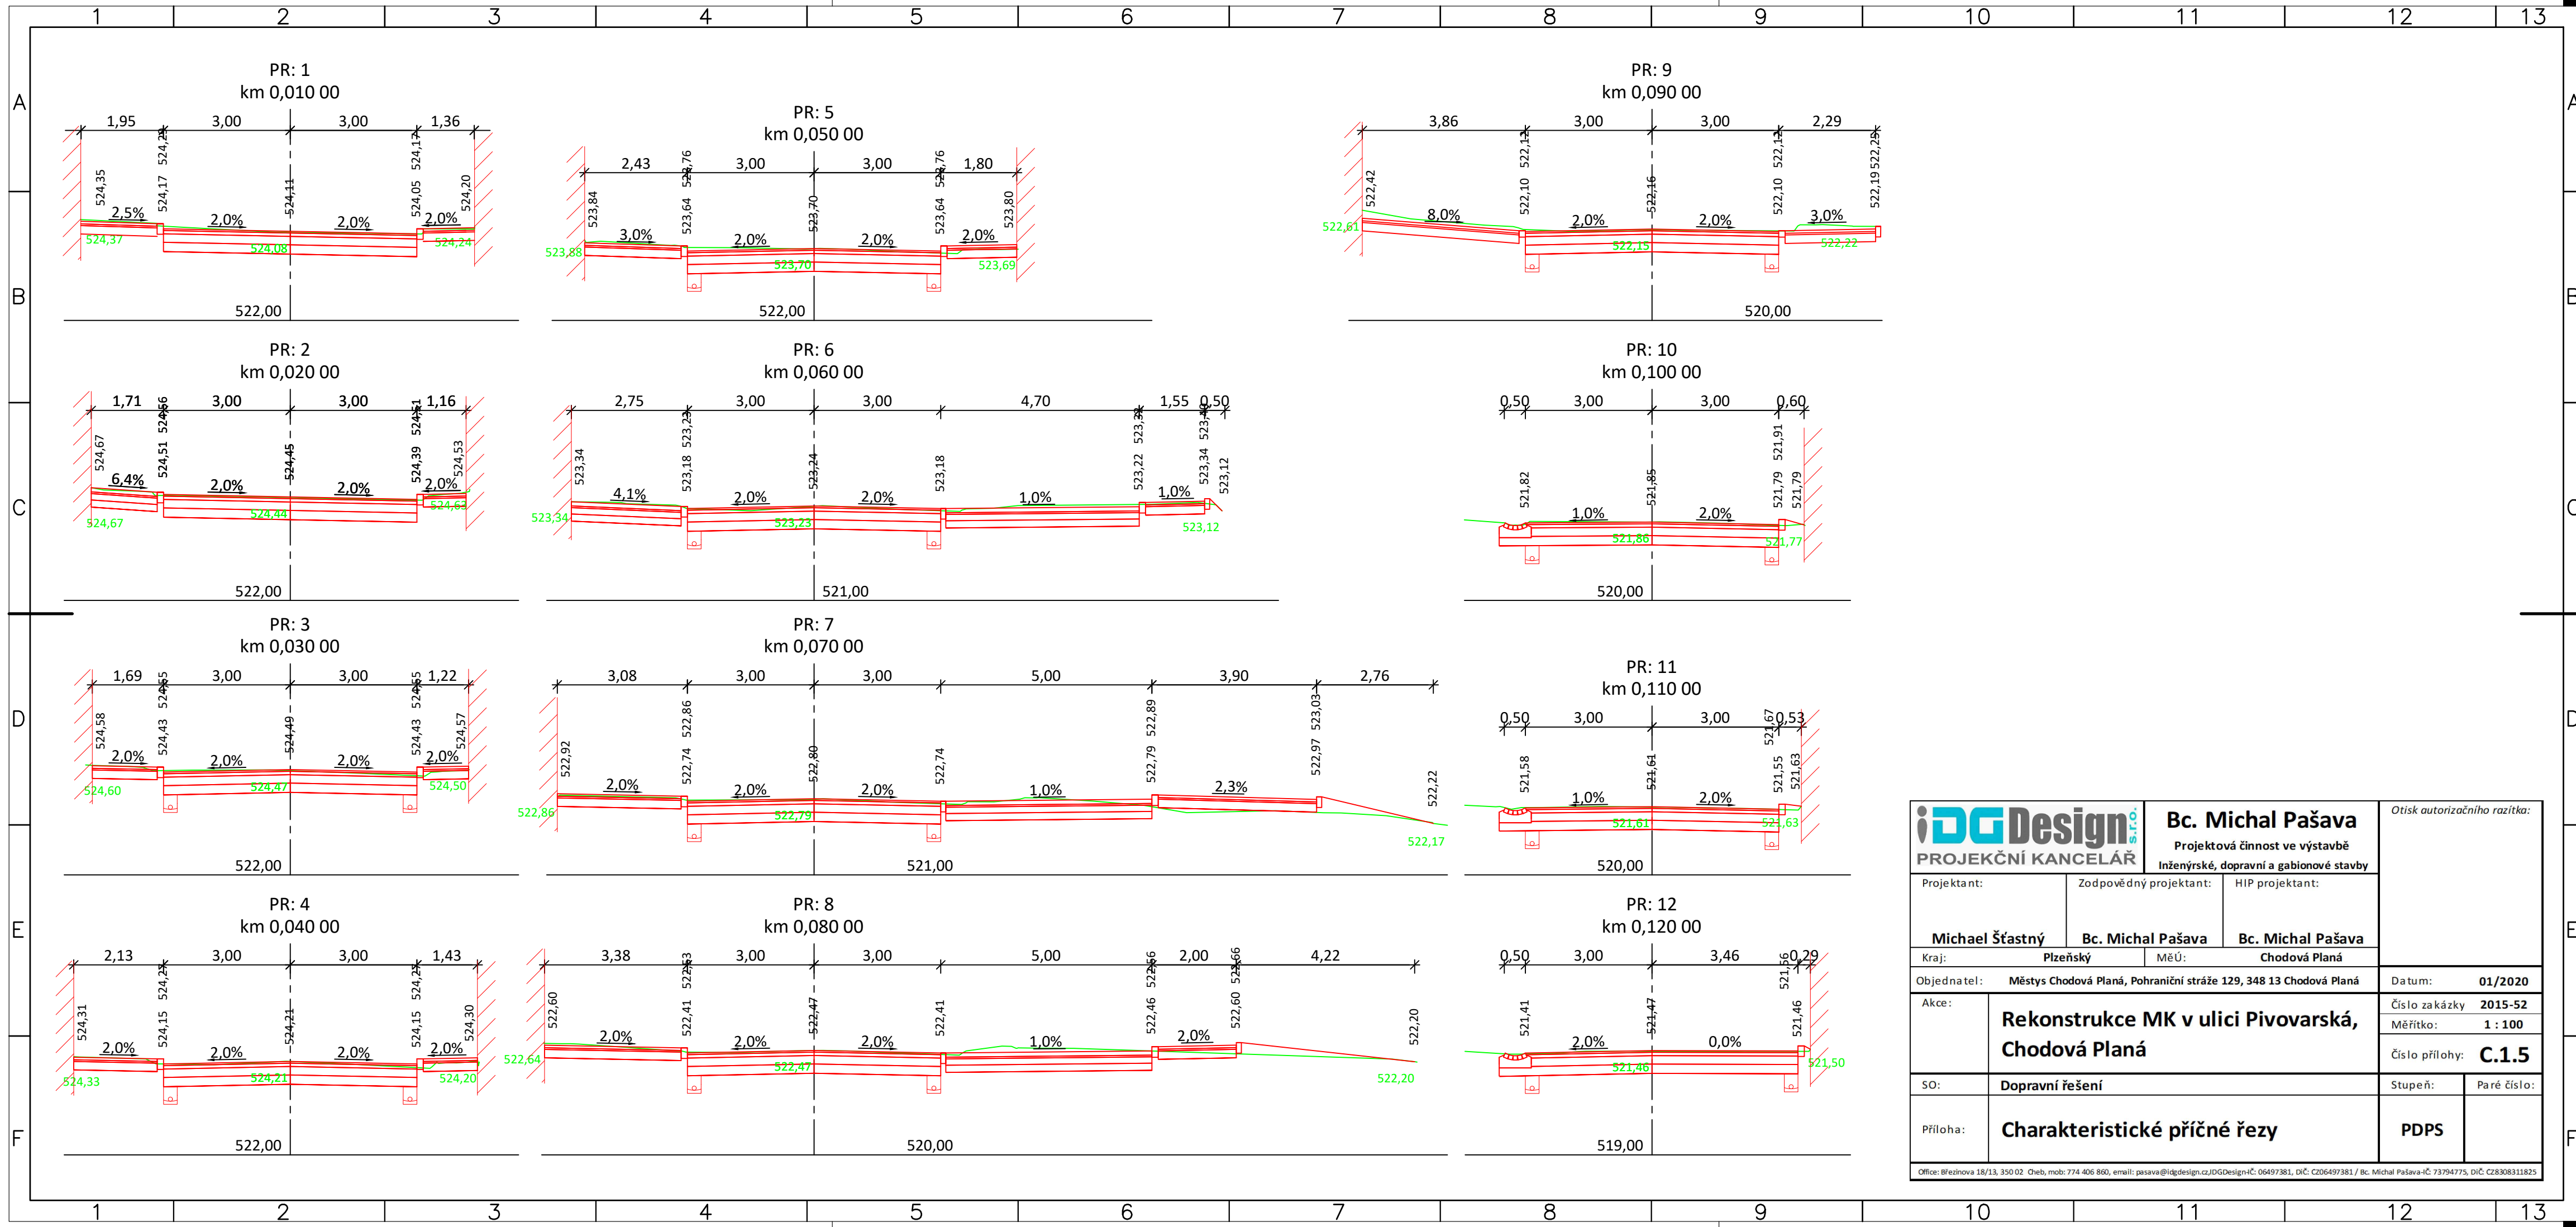

 PROJEKČNÍ KANCELÁŘ		Bc. Michal Pašava Projektová činnost ve výstavbě Inženýrské, dopravní a gabionové stavby		Otisk autorizačního razítka:	
Projektant:		Zodpovědný projektant:		HIP projektant:	
Michael Šťastný		Bc. Michal Pašava		Bc. Michal Pašava	
Kraj: Píleňský		MěÚ: Chodová Planá			
Objednatel: Městys Chodová Planá, Pohraniční stráž 129, 348 13 Chodová Planá				Datum: 01/2020	
Akce:		Rekonstrukce MK v ulici Pivovarská, Chodová Planá		Číslo zakázky 2015-52	
				Měřítko: 1 : 100	
				Číslo přílohy: C.1.5	
SO:		Dopravní řešení		Stupeň: 	
				Paré číslo: 	
Příloha:		Charakteristické příčné řezy		PDPS	
Office: Březinova 18/13, 350 02 Cheb, mob: 774 406 860, email: pasava@idgdesign.cz/idGDesign@ic: 06497381, DiČ: CZ06497381 / Bc. Michal Pašava-ic: 73794775, DiČ: CZ8308311825					