


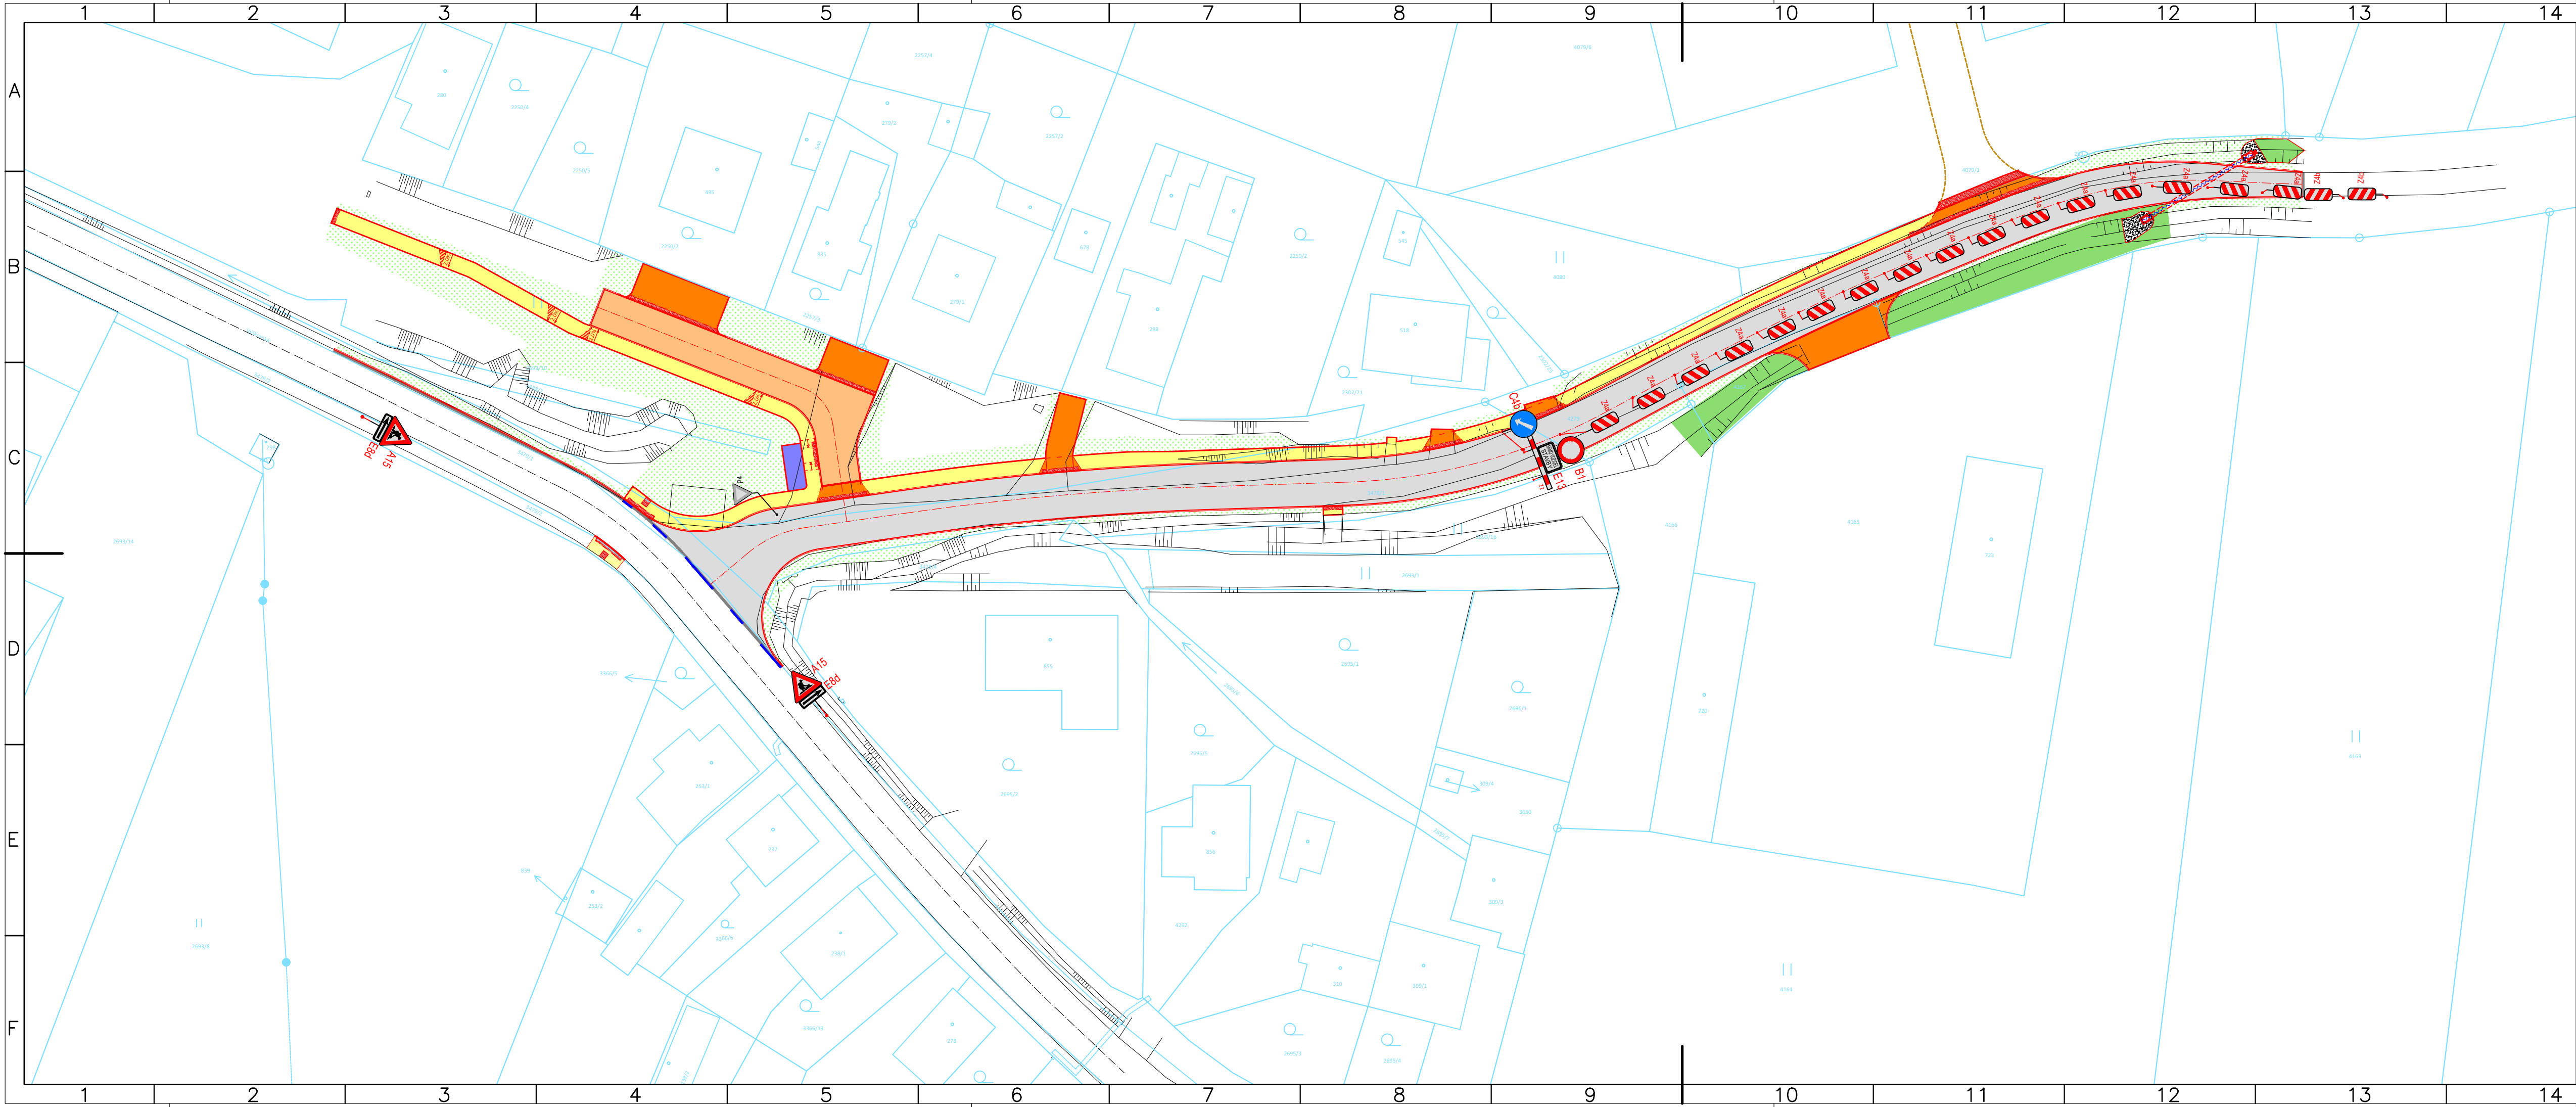

LEGENDA ČAR:

- KATASTR VNĚJŠÍ
- KATASTR VNITŘNÍ
- ZAMĚŘENÍ
- NOVÝ STAV
- OSA KOMUNIKACE
- KOORDINACE S TST OZ VČELNICE

NOVÉ SDZ STÁVAJÍCÍ SDZ



Přechodné dopravní značení (PDZ)

Provádění stavebních prací dotýkajících se veřejných komunikací bude v souladu s TP 65, TP 66 a zákona 13/1997 Sb., dále viz dle schéma B/2 a B/5.1, které bylo modifikováno pro konkrétní podmínky stavby. Vlastní stavební práce budou probíhat za dočasného omezení provozu místní komunikace napojené z ulice Výškovská v Chodové Planě. Za osazení PDZ dle příslušných TP zodpovídá zhotovitel, resp. stavbyvedoucí. PDZ bude po celou dobu realizace stavby správně osazeno a bude dobře viditelné. V případě odcizení, či neúplnosti PDZ bude bezprostředně obnoveno. Stavba si vyžádá částečně omezený provoz pěších. Průchod pěších a přístupy k nemovitostem budou zachovány. Vzhledem k umístění stavby není objízdná trasa navržena.

 PROJEKČNÍ KANCELÁŘ			Bc. Michal Pašava Projektová činnost ve výstavbě Inženýrské, dopravní a gabionové stavby			Otisk autorizačního razítka:				
Projektant:		Zodpovědný projektant:		HIP projektant:						
Michael Šťastný		Bc. Michal Pašava		Ing. Pavel Kodýtek						
Kraj:		Plzeňský	MĚÚ:	Chodová Planá						
Objednatel:				Městys Chodová Planá, Pohraniční stráž 129, 348 13 Chodová Planá		Datum:		04/2023		
Akce:	Úprava křižovatky k nové obytné zóně - Včelnice					Číslo zakázky:		2021-01		
						Měřítko:		1 : 500		
						Číslo přílohy:		1.2		
SO:							Stupeň:		Paré číslo:	
Příloha:	Dopravně inženýrská opatření - Fáze 2.					DIO				
Office: Březinova 18/13, 350 02 Cheb, mob: 774 406 860, email: pasava@idgdesign.cz, iDGdesign.cz, 06497381, DIČ: CZ06497381 / Bc. Michal Pašava-IČ: 73794775, DIČ: CZ8308311825										