



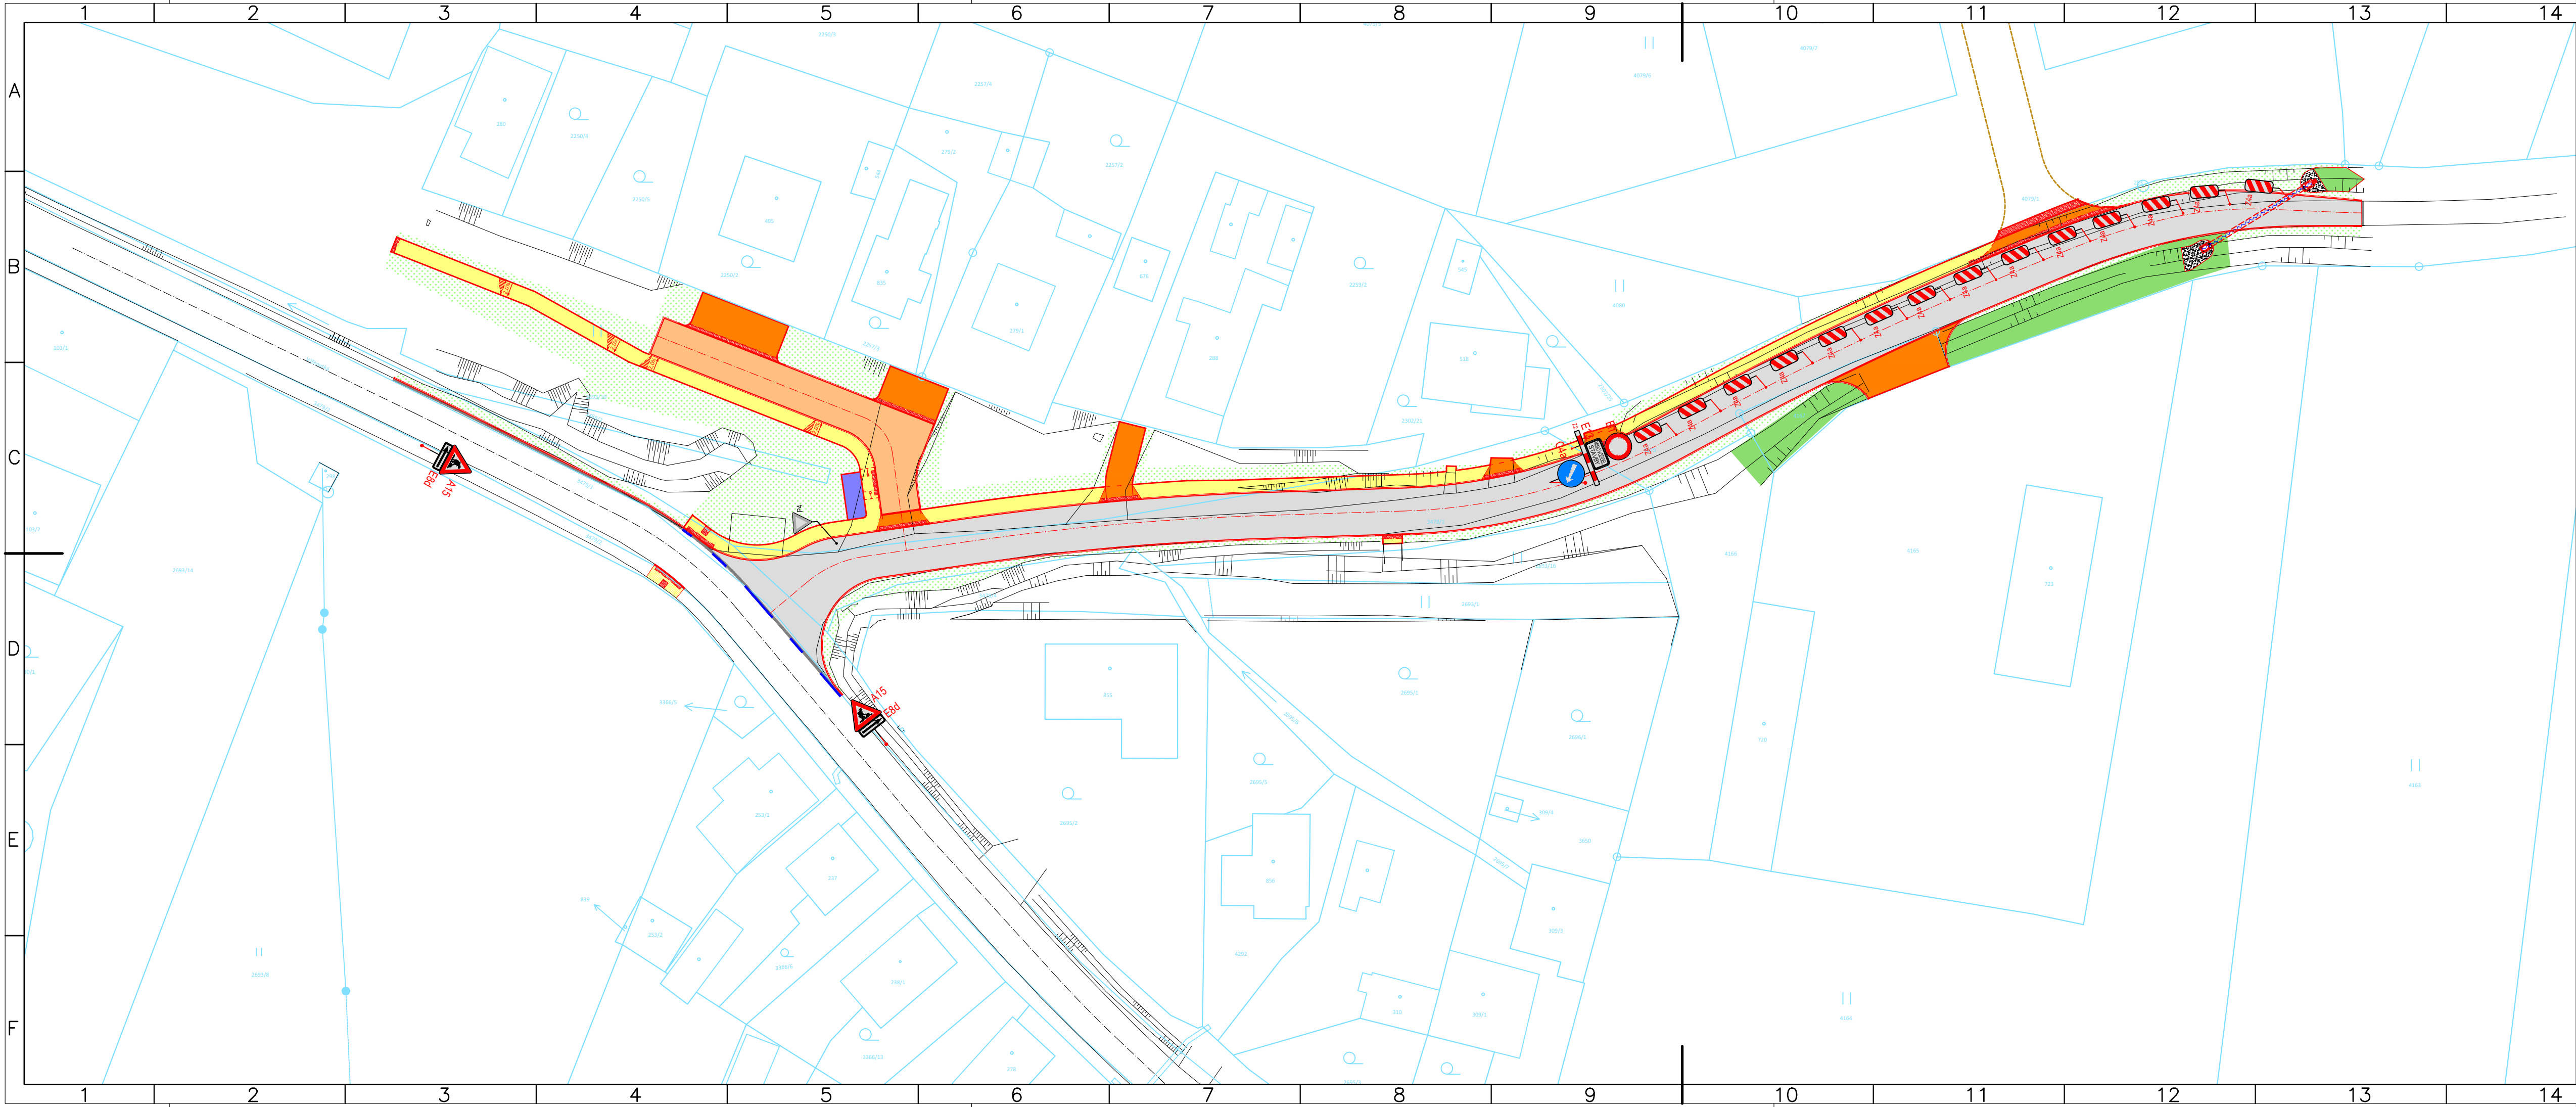

LEGENDA ČAR:

- KATASTR VNĚJŠÍ
- KATASTR VNITŘNÍ
- ZAMĚŘENÍ
- NOVÝ STAV
- OSA KOMUNIKACE
- KOORDINACE S TST OZ VČELNICE

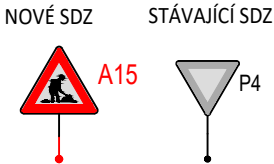

Přechodné dopravní značení (PDZ)

Provádění stavebních prací dotýkajících se veřejných komunikací bude v souladu s TP 65, TP 66 a zákona 13/1997 Sb., dále viz dle schéma B/2 a B/5.1, které bylo modifikováno pro konkrétní podmínky stavby. Vlastní stavební práce budou probíhat za dočasného omezení provozu místní komunikace napojené z ulice Výškovská v Chodové Planě. Za osazení PDZ dle příslušných TP zodpovídá zhotovitel, resp. stavbyvedoucí. PDZ bude po celou dobu realizace stavby správně osazeno a bude dobře viditelné. V případě odcizení, či neúplnosti PDZ bude bezprostředně obnoveno. Stavba si vyžádá částečné omezení provozu pěších. Průchod pěších a přístupy k nemovitostem budou zachovány. Vzhledem k umístění stavby není objízdná trasa navržena.

 PROJEKČNÍ KANCELÁŘ		Bc. Michal Pašava Projektová činnost ve výstavbě Inženýrské, dopravní a gabionové stavby		Otisk autorizačního razítka:	
Projektant: Michael Štátný		Zodpovědný projektant: Bc. Michal Pašava		HIP projektant: Ing. Pavel Kodýtek	
Kraj: Plzeňský		MěÚ: Chodová Planá			
Objednatel: Městys Chodová Planá, Pohraniční stráž 129, 348 13 Chodová Planá					
Akce:		Úprava křižovatky k nové obytné zóně - Včelnice		Datum: 04/2023	
				Číslo zakázky: 2021-01	
				Měřítko: 1 : 250	
				Číslo přílohy: 1.3	
SO:				Stupeň:	Paré číslo:
Příloha:		Dopravně inženýrská opatření - Fáze 3.		DIO	
Office: Wleznova 18/13, 350 02 Cheb, mob: 774 406 860, email: pasava@idgdesign.cz, iDGDesign-Č: 06497381, DIČ: CZ06497381 / Bc. Michal Pašava-Č: 73794775, DIČ: CZ8308311825					