


SO 02 - KANALIZACE
SO 01 - DEŠŤOVÁ KANALIZACE

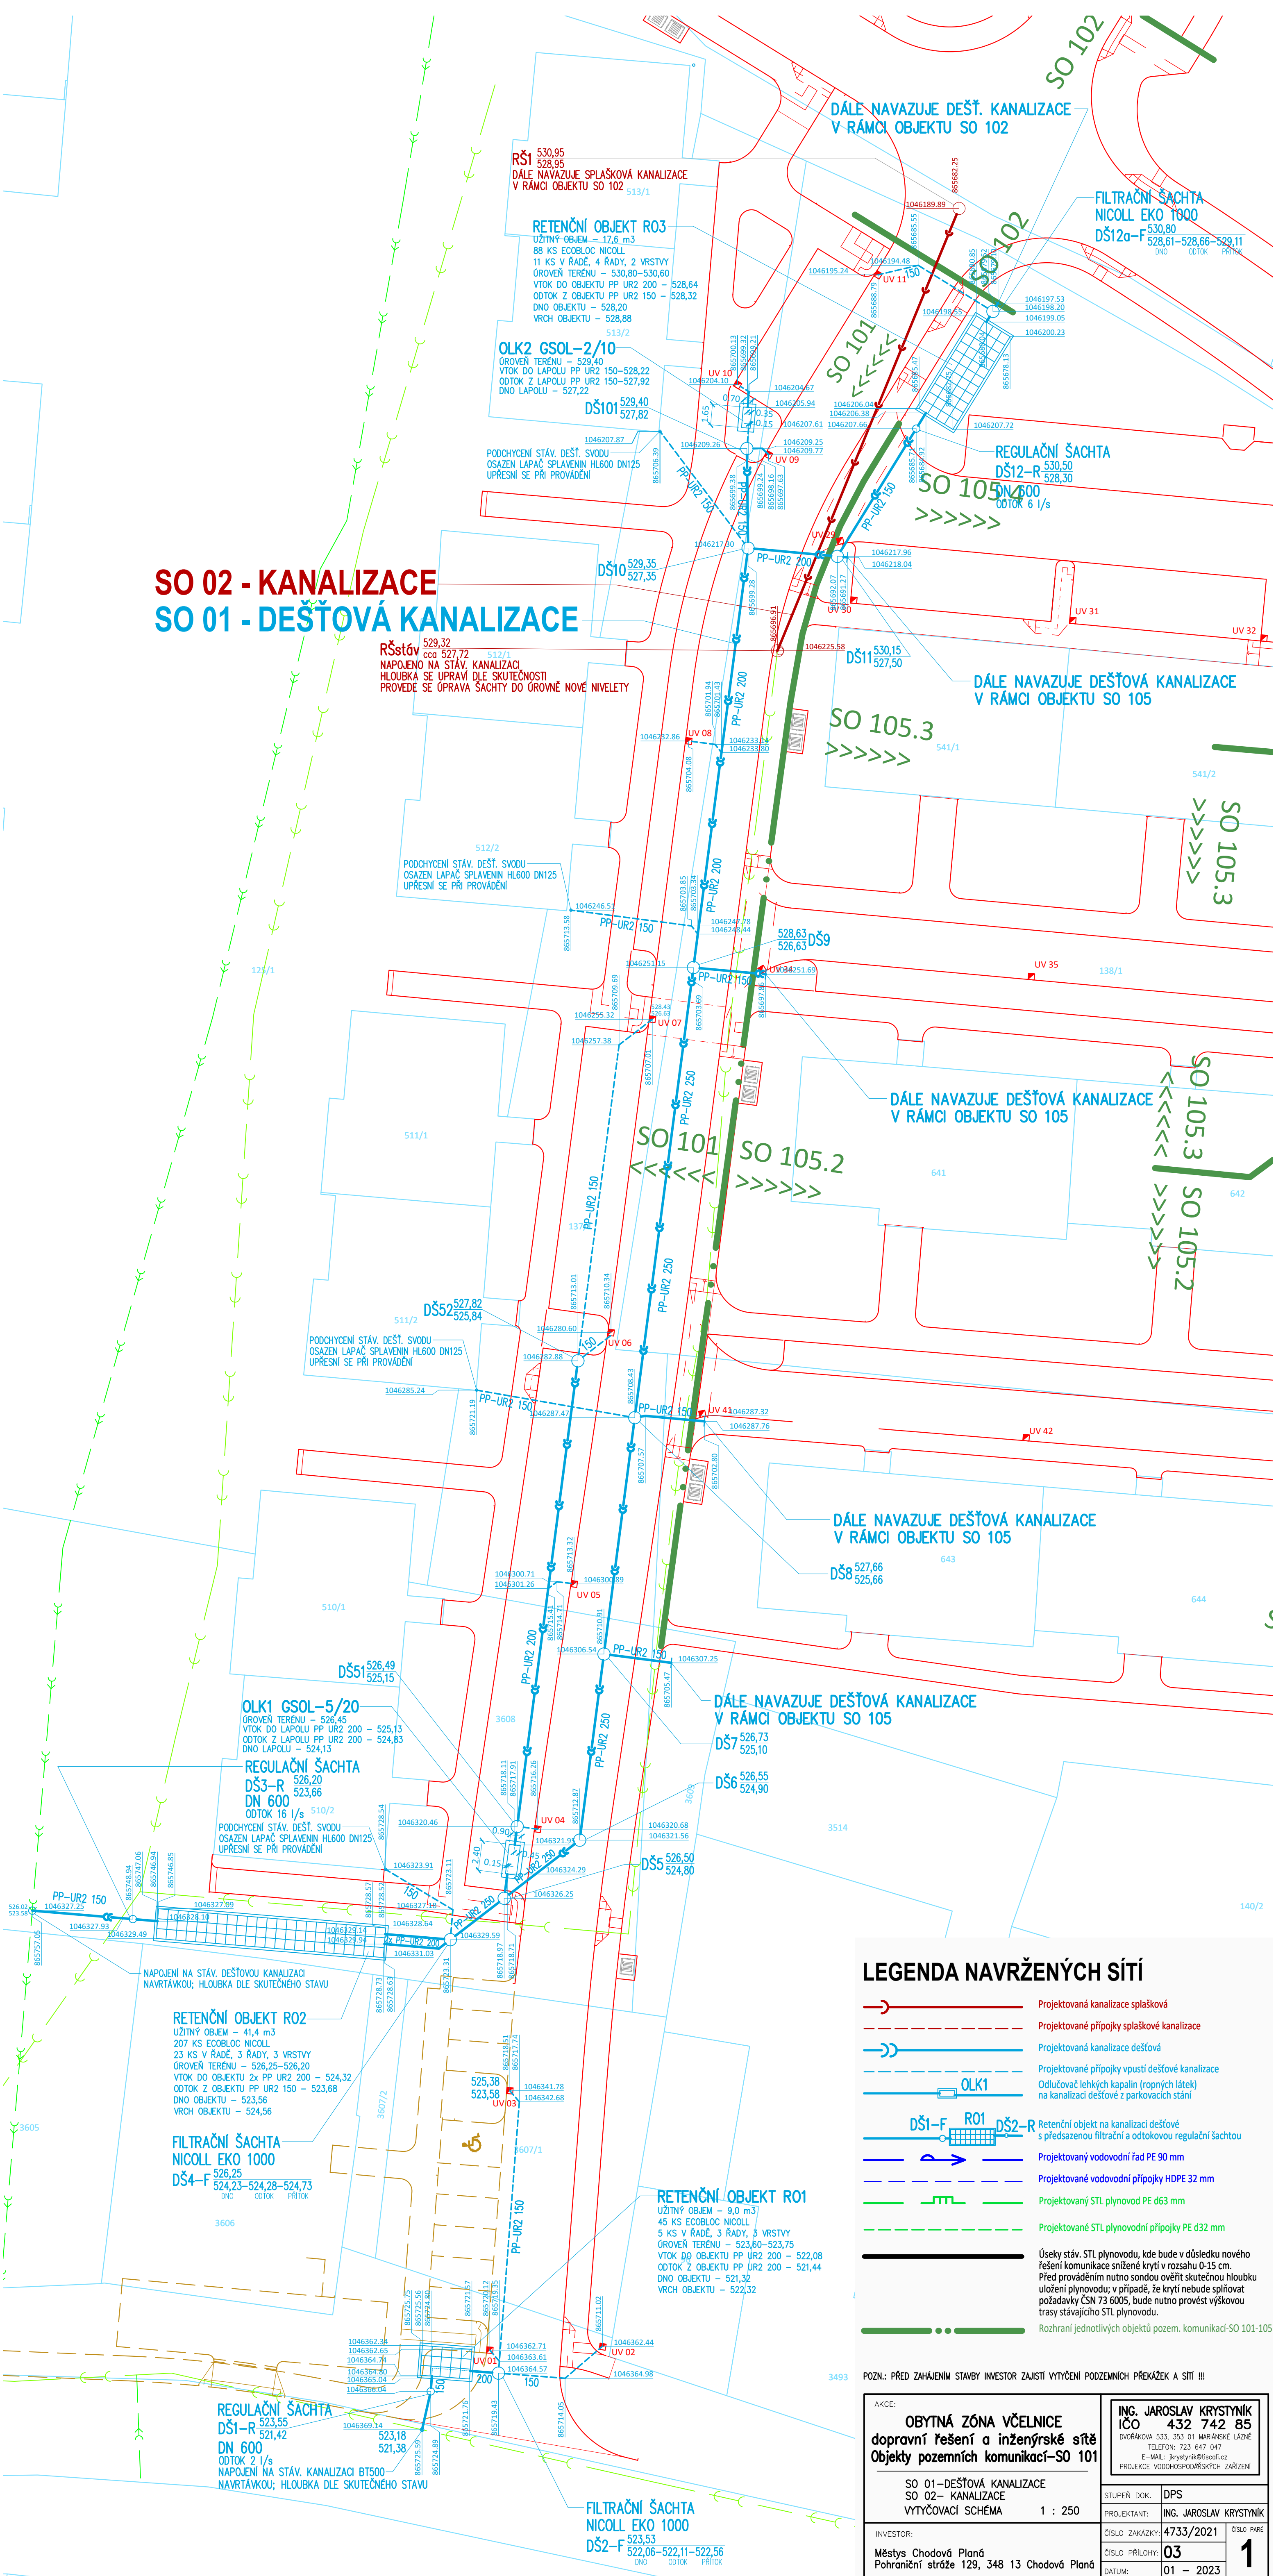

LEGENDA NAVRŽENÝCH SÍTÍ

- Projektovaná kanalizace splašková
- - - Projektované přípojky splaškové kanalizace
- Projektovaná kanalizace dešťová
- - - Projektované přípojky vpusť dešťové kanalizace
- OLK1 Odlučovač lehkých kapalin (ropných látek) na kanalizaci dešťové z parkovacích stání
- DŠ1-F R01 DŠ2-R Retenční objekt na kanalizaci dešťové s předřazenou filtrační a odtokovou regulační šachtou
- Projektovaný vodovodní řad PE 90 mm
- - - Projektované vodovodní přípojky HDPE 32 mm
- Projektovaný STL plynovod PE d63 mm
- - - Projektované STL plynovodní přípojky PE d32 mm
- Úseky stáv. STL plynovodu, kde bude v důsledku nového řešení komunikace snižené krytí v rozsahu 0-15 cm. Před prováděním nutno sondou ověřit skutečnou hloubku uložení plynovodu; v případě, že krytí nebude splňovat požadavky ČSN 73 6005, bude nutno provést výškovou trasu stávajícího STL plynovodu.
- Rozhraní jednotlivých objektů pozem. komunikací-SO 101-105

POZN.: PŘED ZAHÁJENÍM STAVBY INVESTOR ZAJISTÍ VYTČENÍ PODZEMNÍCH PŘEKÁŽEK A SÍTÍ !!!

AKCE:		ING. JAROSLAV KRÝSTYNIK IČO 432 742 85 DVOŘÁKOVA 533, 353 01 MARIÁNSKÉ LÁZNĚ TELEFON: 723 647 047 E-MAIL: jkrystynik@iscsl.cz PROJEKCE VODOHOSPODÁŘSKÝCH ZAŘÍZENÍ
OBYTNÁ ZÓNA VČELNICE dopravní řešení a inženýrské sítě Objekty pozemních komunikací-SO 101		STUPEŇ DOK. DPS
SO 01-DEŠŤOVÁ KANALIZACE SO 02- KANALIZACE VÝTČOVACÍ SCHÉMA 1 : 250		PROJEKTANT: ING. JAROSLAV KRÝSTYNIK
INVESTOR: Městys Chodová Planá Pohraniční stráž 129, 348 13 Chodová Planá		ČÍSLO ZAKÁZKY: 4733/2021
		ČÍSLO PRÍLOHY: 03
		ČÍSLO PARÉ: 1
		DATUM: 01 - 2023