




SO 01 – DEŠŤOVÁ KANALIZACE – VĚTEV DŠ3-R – DŠ16 – 333,70 M
V RÁMCI SO 102 SE PROVEDE ÚSEK V DÉLCE 25,95 M
PODÉLNÝ PROFIL 1:500/100

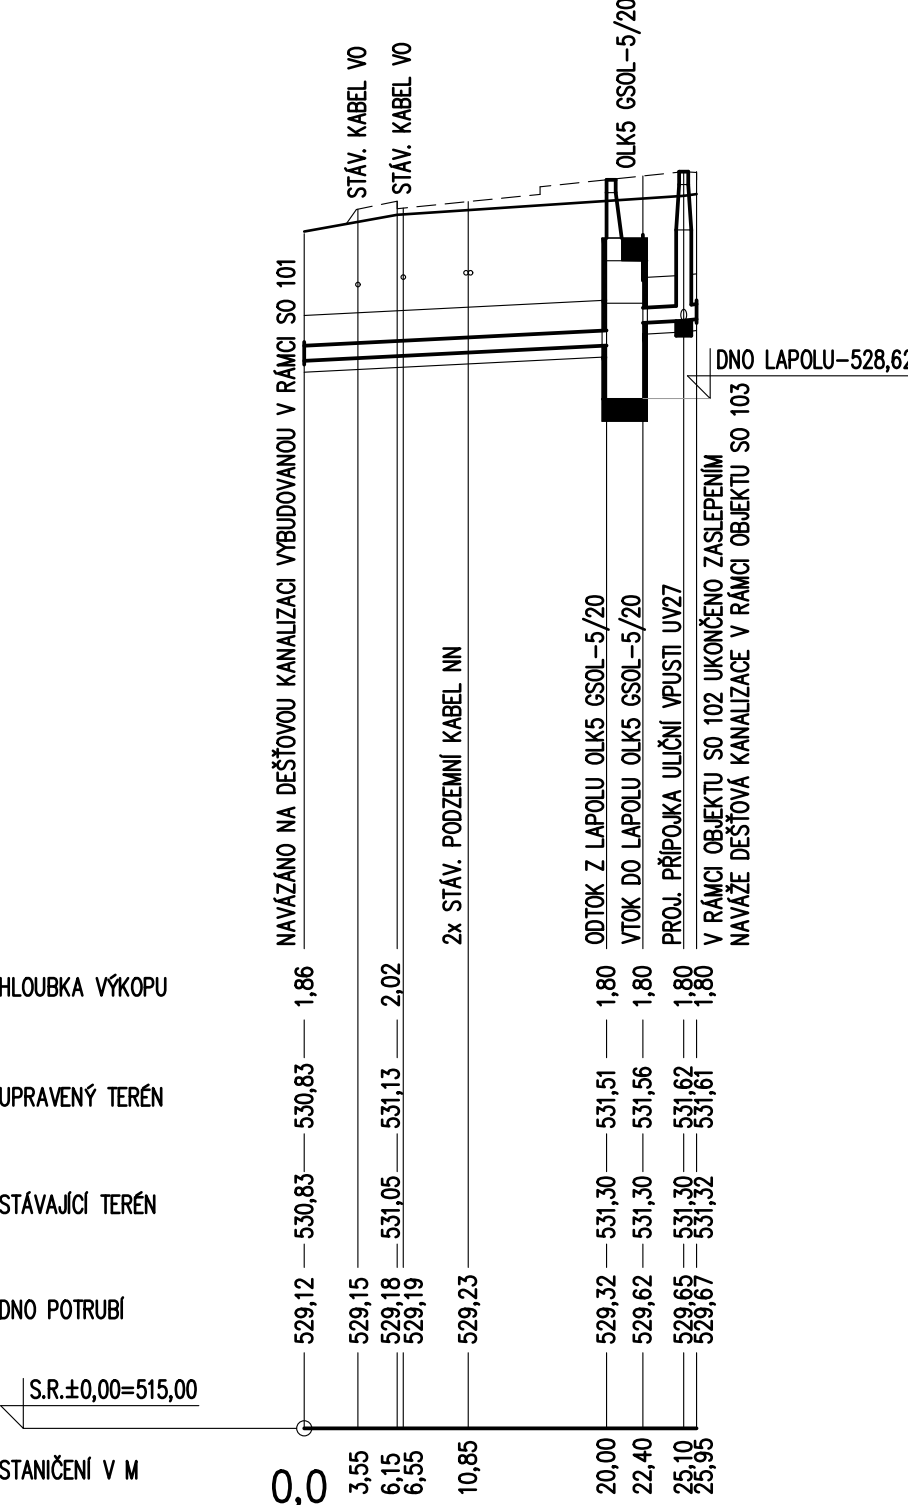


PROFIL, MAT., DÉLKA	DN200	PP UR2 SN10	25,95 M
SKLON %, DÉLKA M	1,01%	6,55M	25,10 M
KAPACITNÍ ÚDAJE [l/s-m/s]	39,8	1,38	60,4 2,10
SKUTEČNÉ ÚDAJE [l/s-m/s]	18,6	1,36	15,6 1,78

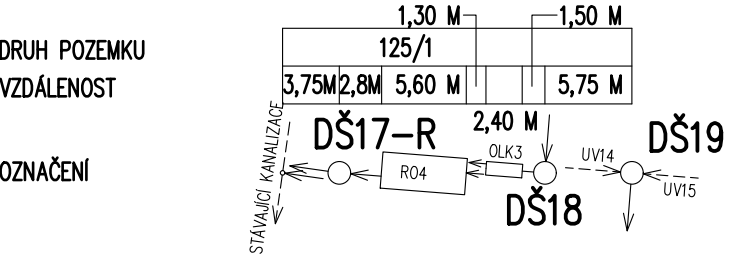


VĚTEV DŠ17-R – DŠ19
23,10 M PP UR2 200-150
PODÉLNÝ PROFIL 1:500/100

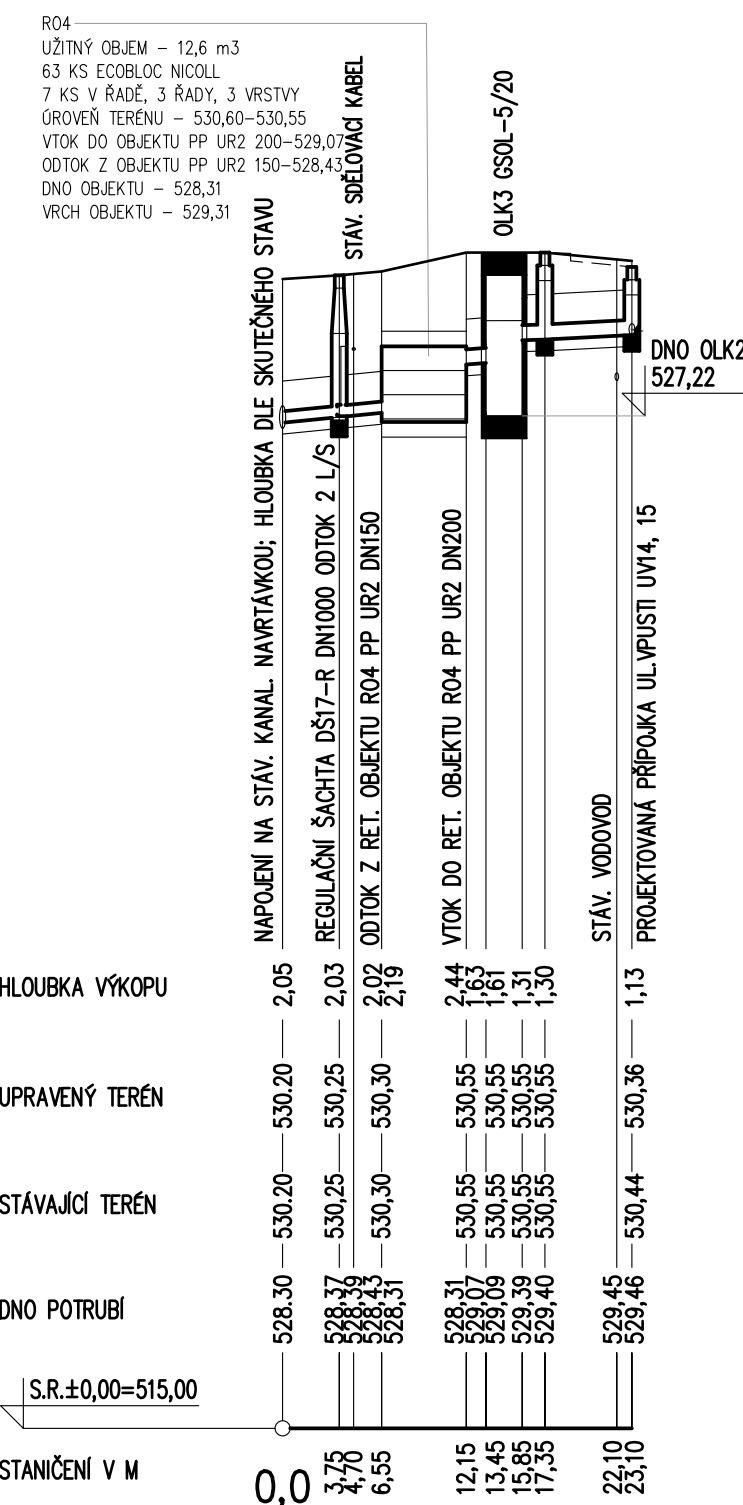



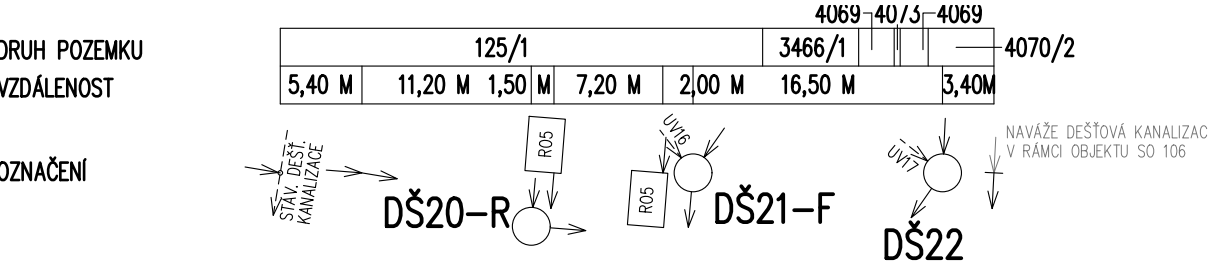


VĚTEV DŠ20-R – DŠ27 – 153,45 M PP UR2 150-200
V RÁMCI SO 102 SE PROVEDE ÚSEK V DÉLCE 47,20 M
PODÉLNÝ PROFIL 1:500/100

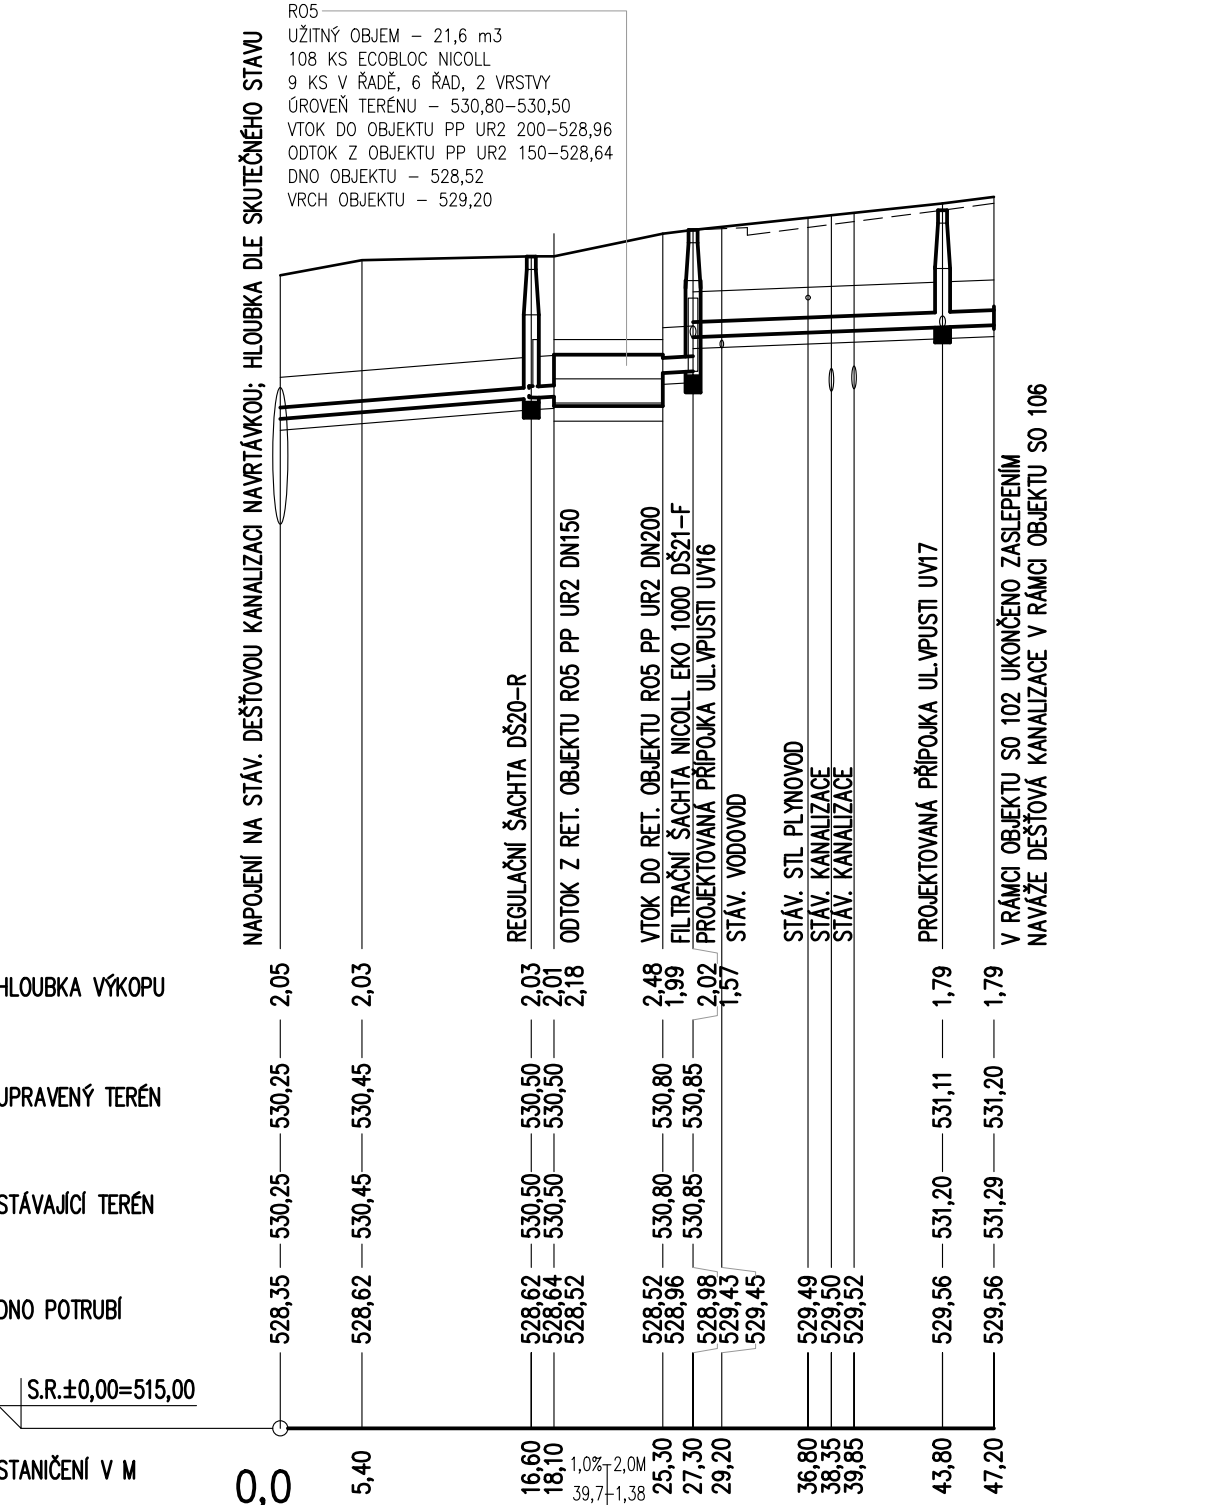

PROFIL, MAT., DÉLKA	DN150	PP UR2 SN10	18,10 M
SKLON %, DÉLKA M	1,60%	6,55M	18,10 M
KAPACITNÍ ÚDAJE [l/s-m/s]	28,1	1,53	35,3 1,25
SKUTEČNÉ ÚDAJE [l/s-m/s]	4,0	1,10	18,7 1,24 15,9

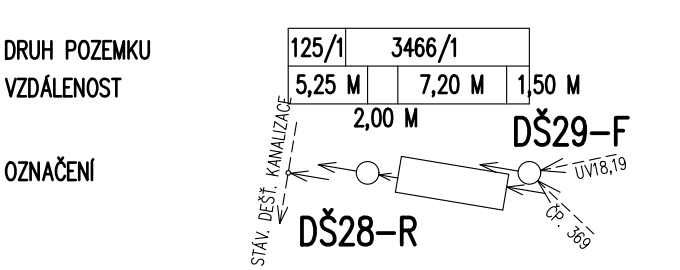


VĚTEV DŠ28-R – DŠ29-F
15,95 M PP UR2 200-150
PODÉLNÝ PROFIL 1:500/100

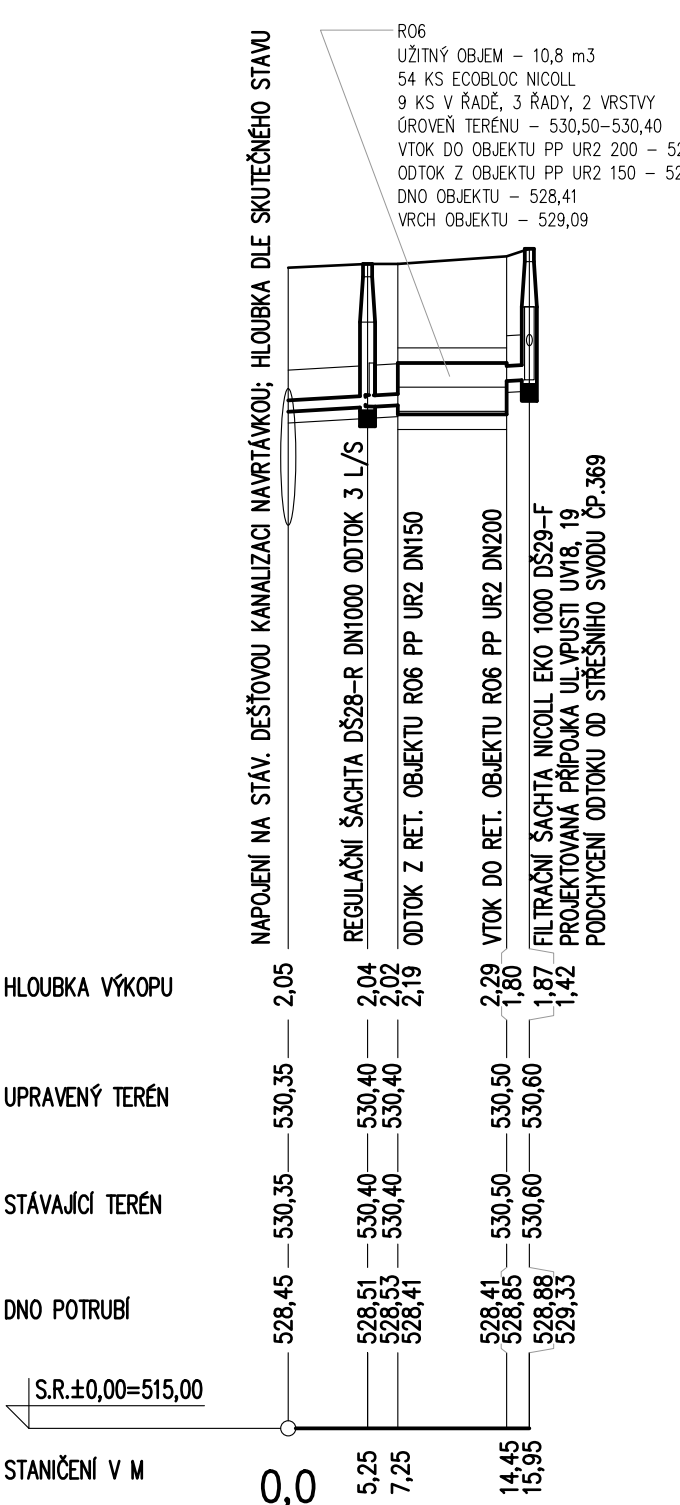


ŘEZ ULOŽENÍM POTRUBÍ DEŠŤOVÉ A SPLAŠKOVÉ KANALIZACE, VODOVODU A PLYNOVODU V SOUBĚHU – M 1:20

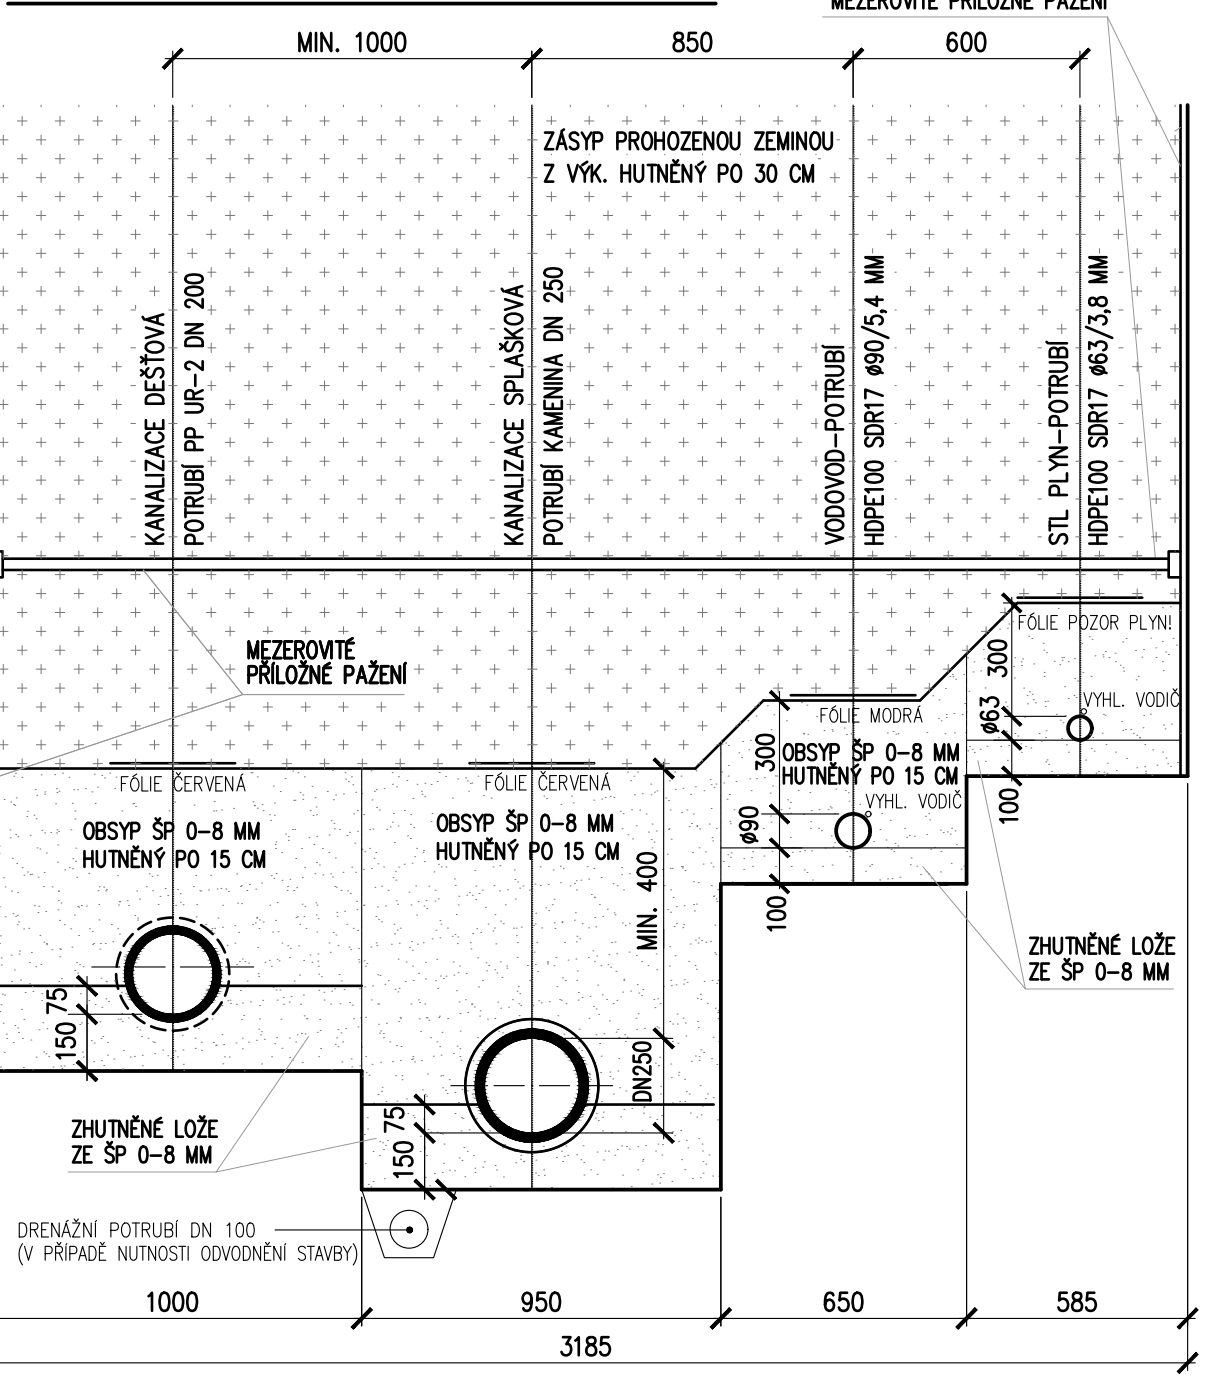

ZPĚTNÝ ZÁSYP SE PROVEDE ZEMINOU Z VÝKOPU SE ZHUTNĚNÍM PO VRSTVÁCH ZA PODMÍNKY, ŽE LZE VRSTVY HUTNIT NA 92% PS, JINAK SE POUŽÍJE ŠTĚRKOPÍSEK. PLOCHY PLÁNĚ BUDE ZHUTNĚN NA 102% PS, ÚNOSNOST PLÁNĚ MIN. 45 MPA. VELIKOST ZRNA OBSYPOVÉHO MATERIÁLU BUDE MAXIMÁLNĚ 32 MM.

PŘÍLOŽNÉ PAŽENÍ SE BUDE POUŽÍVAT PŘI HLOUBKÁCH VÝKOPU PŘES 1,20 M.

HLOUBKY ULOŽENÍ STÁVAJÍCÍCH SÍTÍ NUTNO OVĚŘIT KOPANÝMI SONDAMI A SKUT. STAVU PŘIZPŮSOBIT HLOUBKU ULOŽENÍ NOVÝCH SÍTÍ A PŘÍPOJEK !!!

POLOHY STÁV. SÍTÍ JSOU ZAKRESLENY ORIENTAČNĚ, PŘED ZAHÁJENÍM PRACÍ JE NUTNO ZAJISTIT JEJICH VYTÝČENÍ !!!

AKCE:

OBYTNÁ ZÓNA VČELNICE

dopravní řešení a inženýrské sítě

Objekty pozemních komunikací-SO 102

ING. JAROSLAV KRSTYNIK

IČO 432 742 85

DVOŘÁKOVA 533, 353 01 MARIÁNSKÉ LÁZNĚ

TELEFON: 723 647 047

E-MAIL: jkrstynik@iscall.cz

PROJEKCE VODOHOSPODÁŘSKÝCH ZAŘÍZENÍ

STUPEŇ DOK. DPS

PROJEKTANT: ING. JAROSLAV KRSTYNIK

INVESTOR:

ČÍSLO ZAKÁZKY: 4733/2021

ČÍSLO PŘÍLOHY: 05

DATUM: 01 – 2023

SO 01 – DEŠŤOVÁ KANALIZACE

PODÉLNÝ PROFIL 1 : 500/100

VĚTVE DŠ17-R – DŠ19, DŠ28-R – DŠ29-F

VĚTVE DŠ3R – DŠ15 A DŠ20R – DŠ27 V ROZSAHU SO 102

Městys Chodová Planá,

Pohraniční stráž 129 348 13 Chodová Planá

1