


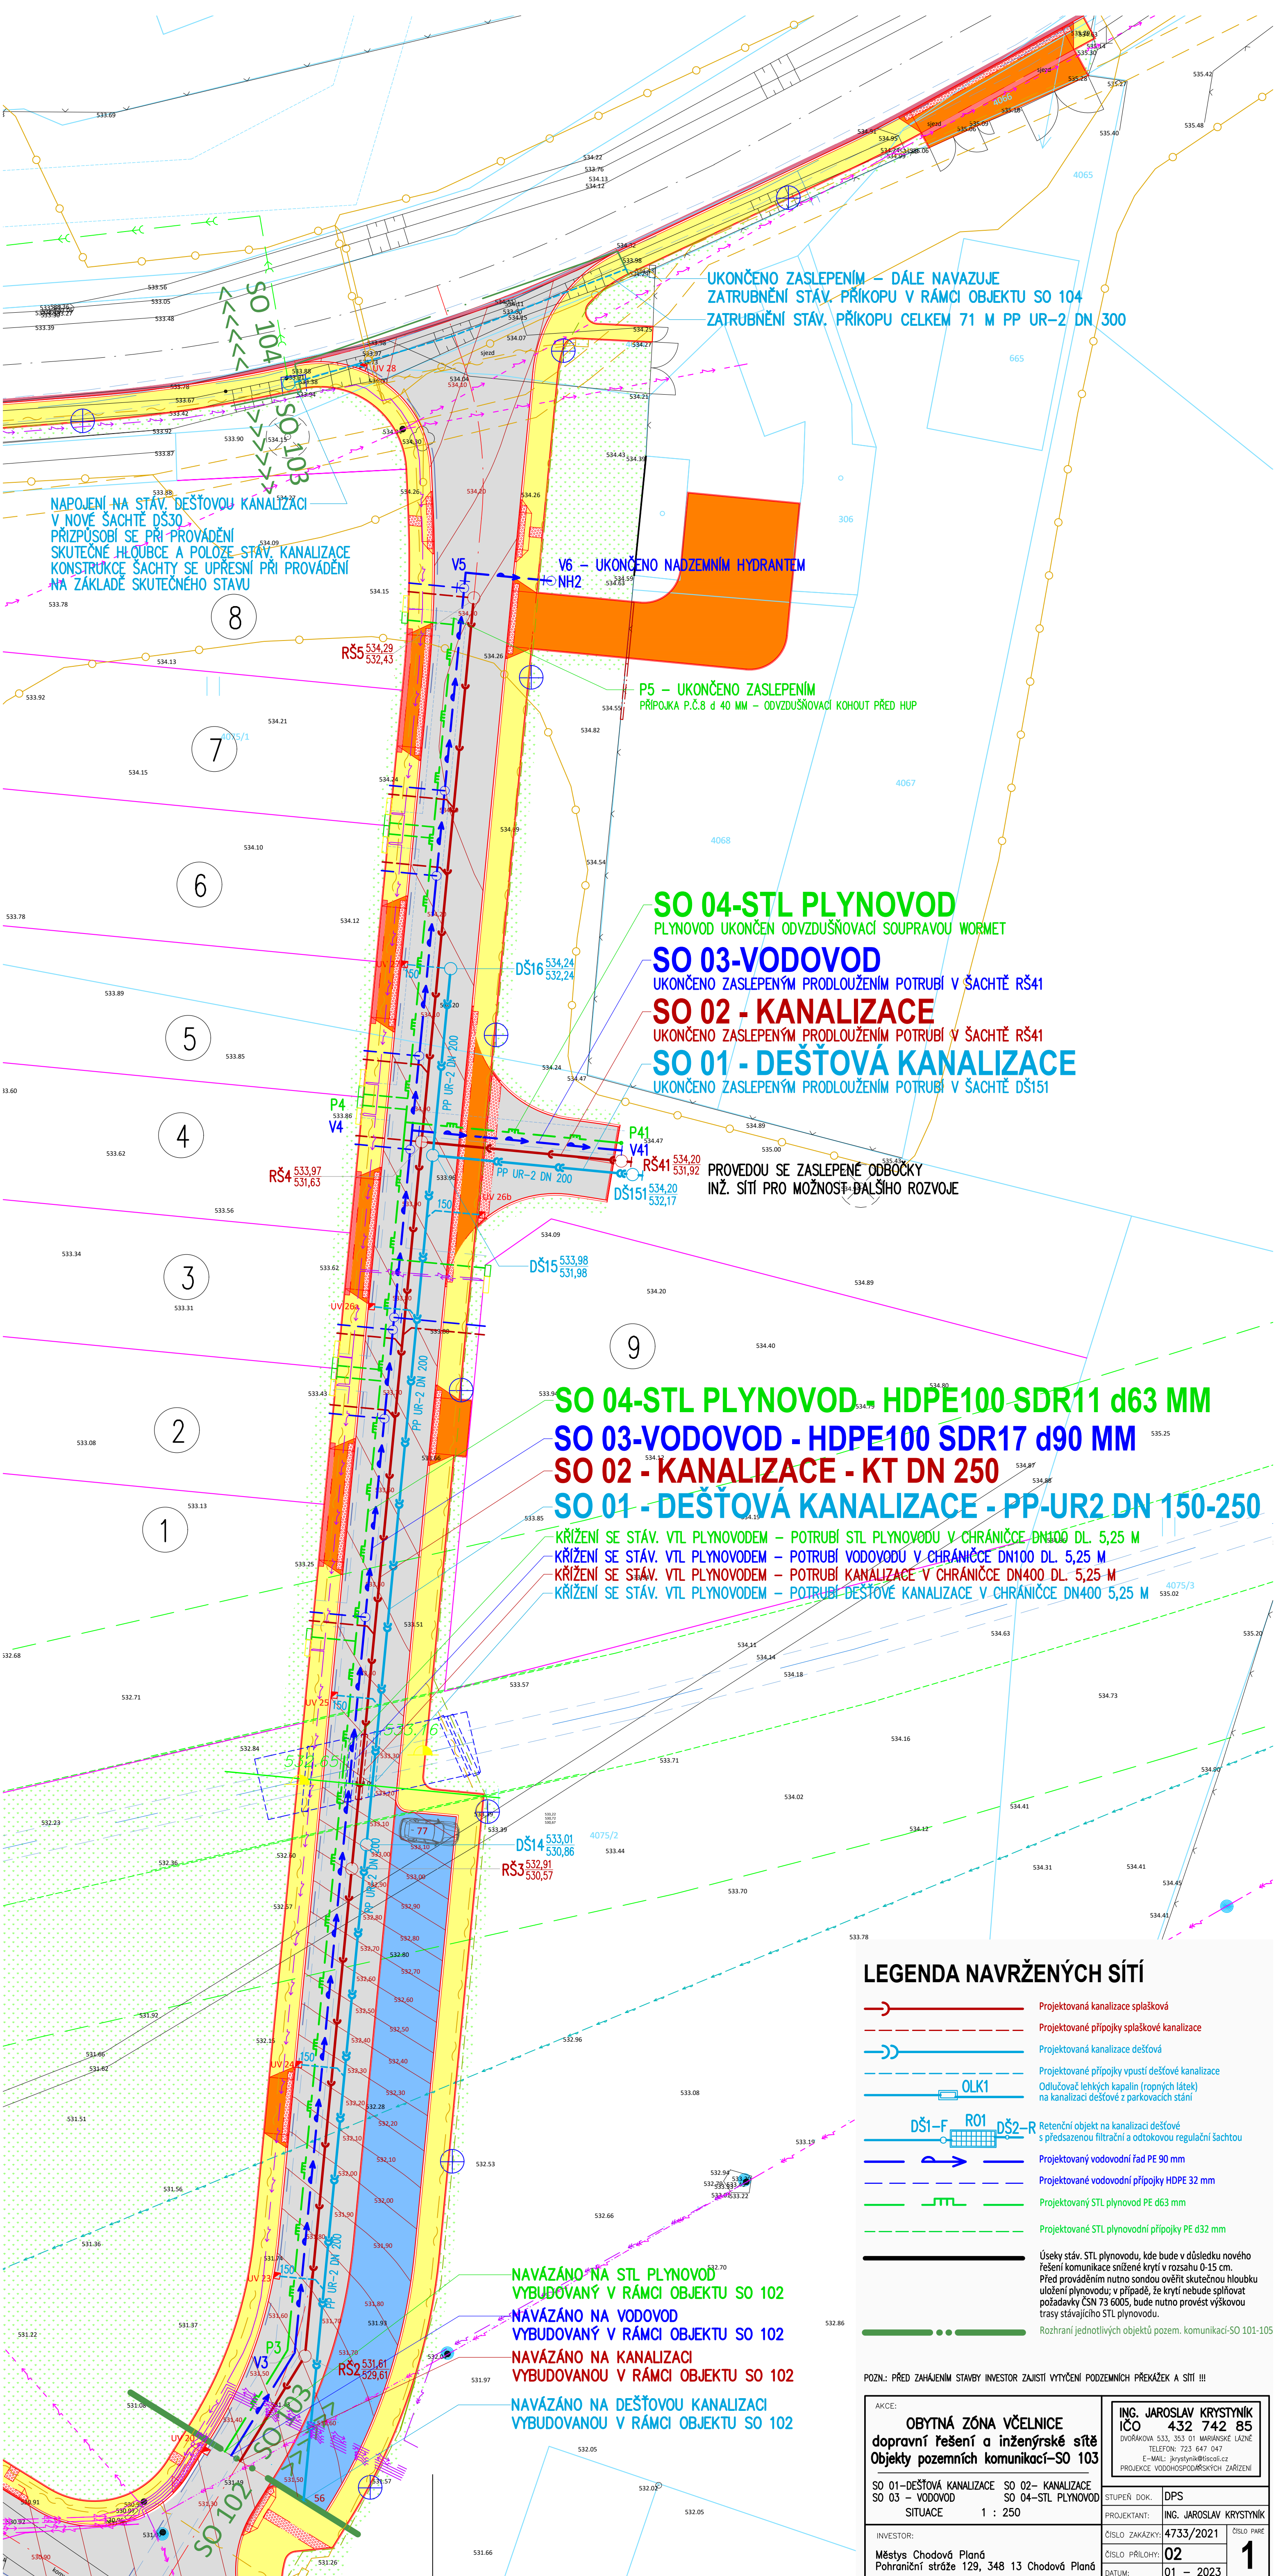

UKONČENO ZASLEPENÍM – DÁLE NAVAŽUJE
ZATRUBNĚNÍ STÁV. PŘÍKOPU V RÁMCI OBJEKTU SO 104
ZATRUBNĚNÍ STÁV. PŘÍKOPU CELKEM 71 M PP UR-2 DN 300

NAPOJENÍ NA STÁV. DEŠŤOVOU KANALIZACI
V NOVÉ ŠACHTĚ DŠ30
PŘÍZPUSOBI SE PŘI PROVÁDĚNÍ
SKUTEČNÉ HLoubCE A POLOŽE STÁV. KANALIZACE
KONSTRUKCE ŠACHTY SE UPŘESNÍ PŘI PROVÁDĚNÍ
NA ZÁKLADĚ SKUTEČNÉHO STAVU

V6 – UKONČENO NADZEMNÍM HYDRANTEM
NH2

SO 04-STL PLYNOVOD
PLYNOVOD UKONČEN ODVZDUŠŇOVACÍ SOUPRAVOU WORMET

SO 03-VODOVOD
UKONČENO ZASLEPENÝM PRODLOUŽENÍM POTRUBÍ V ŠACHTĚ RŠ41

SO 02 - KANALIZACE
UKONČENO ZASLEPENÝM PRODLOUŽENÍM POTRUBÍ V ŠACHTĚ RŠ41

SO 01 - DEŠŤOVÁ KANALIZACE
UKONČENO ZASLEPENÝM PRODLOUŽENÍM POTRUBÍ V ŠACHTĚ DŠ151

PROVEDOU SE ZASLEPENÉ ODBOČKY
INŽ. SÍTÍ PRO MOŽNOST DALŠÍHO ROZVOJE

SO 04-STL PLYNOVOD - HDPE100 SDR11 d63 MM
SO 03-VODOVOD - HDPE100 SDR17 d90 MM
SO 02 - KANALIZACE - KT DN 250
SO 01 - DEŠŤOVÁ KANALIZACE - PP-UR2 DN 150-250

KŘÍŽENÍ SE STÁV. VTL PLYNOVODEM – POTRUBÍ STL PLYNOVODU V CHRÁNICI DN400 DL. 5,25 M
KŘÍŽENÍ SE STÁV. VTL PLYNOVODEM – POTRUBÍ VODOVODU V CHRÁNICI DN100 DL. 5,25 M
KŘÍŽENÍ SE STÁV. VTL PLYNOVODEM – POTRUBÍ KANALIZACE V CHRÁNICI DN400 DL. 5,25 M
KŘÍŽENÍ SE STÁV. VTL PLYNOVODEM – POTRUBÍ DEŠŤOVÉ KANALIZACE V CHRÁNICI DN400 5,25 M

NAVÁZANO NA STL PLYNOVOD
VYBUDOVANÝ V RÁMCI OBJEKTU SO 102
NAVÁZANO NA VODOVOD
VYBUDOVANÝ V RÁMCI OBJEKTU SO 102
NAVÁZANO NA KANALIZACI
VYBUDOVANOU V RÁMCI OBJEKTU SO 102
NAVÁZANO NA DEŠŤOVOU KANALIZACI
VYBUDOVANOU V RÁMCI OBJEKTU SO 102

LEGENDA NAVRŽENÝCH SÍTÍ

- Projekovaná kanalizace splašková
- Projekované přípojky splaškové kanalizace
- Projekovaná kanalizace dešťová
- Projekované přípojky vpusť dešťové kanalizace
- OLK1
- Retenční objekt na kanalizaci dešťové s předřazenou filtrační a odtokovou regulační šachtou
- Projekovaný vodovodní řad PE 90 mm
- Projekované vodovodní přípojky HDPE 32 mm
- Projekovaný STL plynovod PE d63 mm
- Projekované STL plynovodní přípojky PE d32 mm
- Úseky stáv. STL plynovodu, kde bude v důsledku nového řešení komunikace snižené krytí v rozsahu 0-15 cm. Před prováděním nutno sondou ověřit skutečnou hloubku uložení plynovodu; v případě, že krytí nebude splňovat požadavky ČSN 73 6005, bude nutno provést výškovou trasu stávajícího STL plynovodu.
- Rozhraní jednotlivých objektů pozem. komunikací-SO 101-105

POZN.: PŘED ZAČÁTKEM STAVBY INVESTOR ZAJISTÍ VYTČENÍ PODZEMNÍCH PŘEKÁŽEK A SÍTÍ !!!

AKCE:		OBYTNÁ ZÓNA VČELNICE dopravní řešení a inženýrské sítě Objekty pozemních komunikací-SO 103		ING. JAROSLAV KRÝSTYNIK IČO 432 742 85 DVOŘÁKOVÁ 533, 353 01 MARIÁNSKÉ LÁZNĚ TELEFON: 723 647 047 E-MAIL: jkrystynik@iscall.cz PROJEKCE VODOHOSPODÁŘSKÝCH ZÁŘÍZENÍ	
SO 01 - DEŠŤOVÁ KANALIZACE SO 03 - VODOVOD SITUACE 1 : 250		SO 02 - KANALIZACE SO 04 - STL PLYNOVOD		STUPEŇ DOK.	DPS
INVESTOR:		Městys Chodová Planá Pohraniční stráž 129, 348 13 Chodová Planá		PROJEKTANT:	ING. JAROSLAV KRÝSTYNIK
				ČÍSLO ZAKÁZKY:	4733/2021
				ČÍSLO PŘÍLOHY:	02
				DATUM:	01 - 2023
				1	