


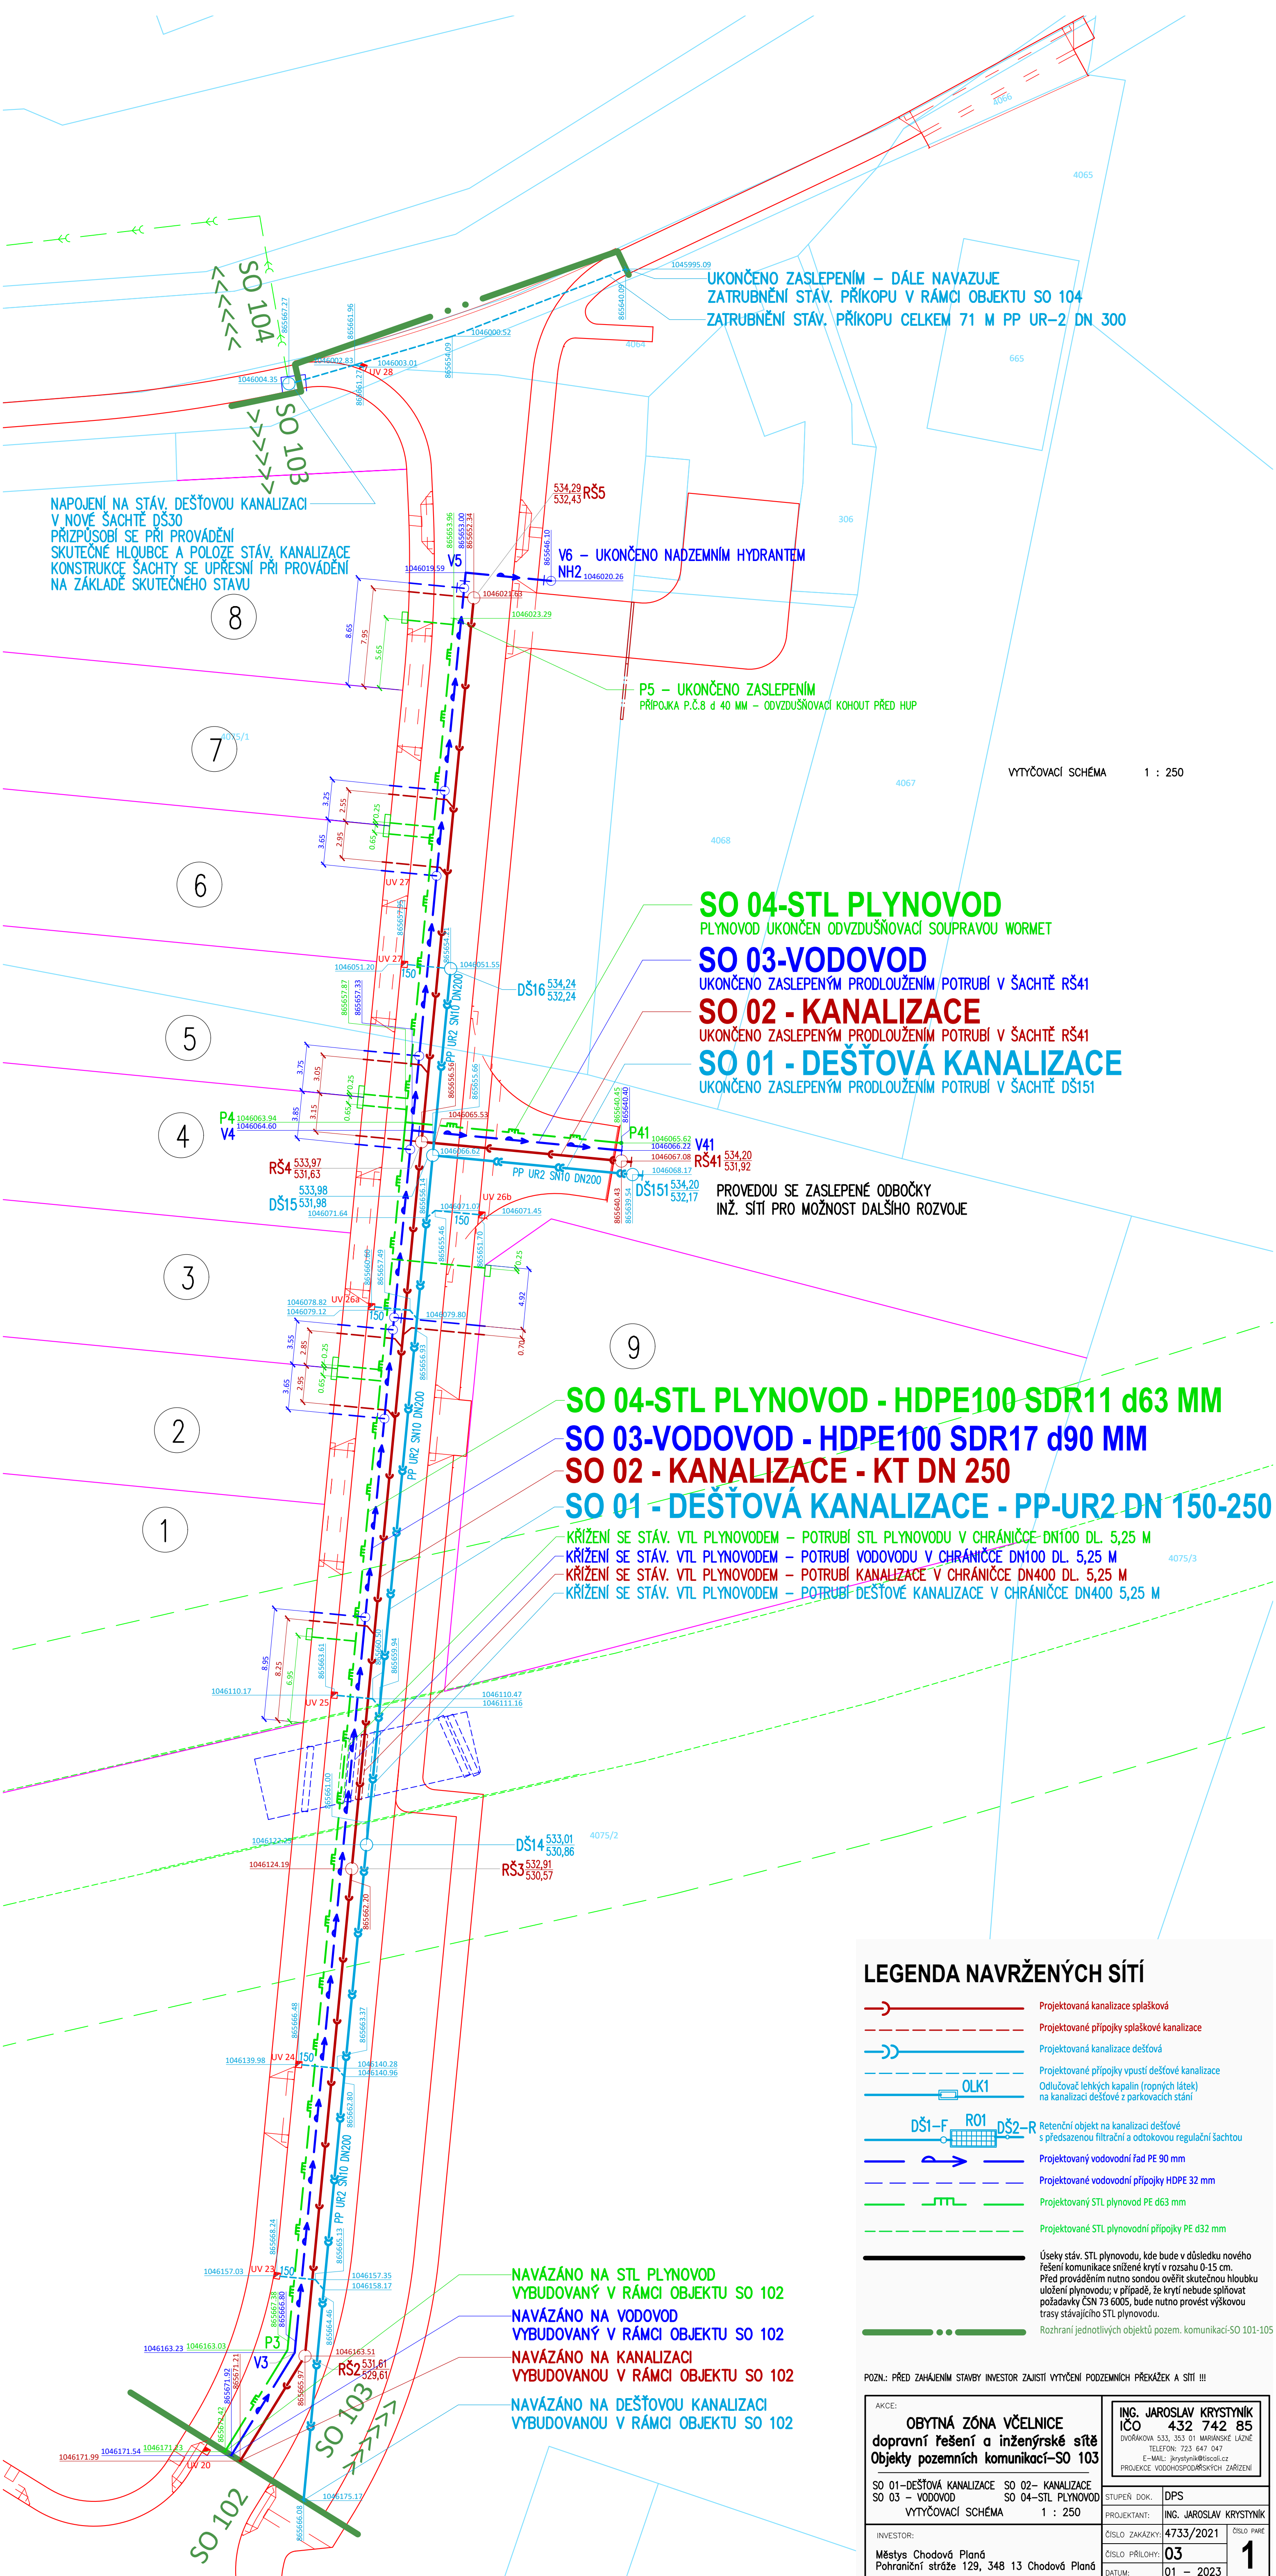

UKONČENO ZASLEPENÍM – DÁLE NAVAŽUJE
ZATRUBNĚNÍ STÁV. PŘÍKOPU V RÁMCI OBJEKTU SO 104
ZATRUBNĚNÍ STÁV. PŘÍKOPU CELKEM 71 M PP UR–2 DN 300

NAPOJENÍ NA STÁV. DEŠŤOVOU KANALIZACI
V NOVE ŠACHTĚ DŠ30
PRÍZPŮSOBÍ SE PŘI PROVÁDĚNÍ
SKUTEČNÉ HLBOUBCE A POLOŽE STÁV. KANALIZACE
KONSTRUKCE ŠACHTY SE UPŘESNÍ PŘI PROVÁDĚNÍ
NA ZÁKLADĚ SKUTEČNÉHO STAVU

V6 – UKONČENO NADZEMNÍM HYDRANTEM
NH2

P5 – UKONČENO ZASLEPENÍM
PŘÍPOJKA P.Č.8 d 40 MM – ODVZDUŠŇOVACÍ KOHOUT PŘED HUP

VYTYČOVACÍ SCHÉMA 1 : 250

SO 04-STL PLYNOVOD
PLYNOVOD UKONČEN ODVZDUŠŇOVACÍ SOUPRAVOU WORMET

SO 03-VODOVOD
UKONČENO ZASLEPENÍM PRODLOUŽENÍM POTRUBÍ V ŠACHTĚ RŠ41

SO 02 - KANALIZACE
UKONČENO ZASLEPENÍM PRODLOUŽENÍM POTRUBÍ V ŠACHTĚ RŠ41

SO 01 - DEŠŤOVÁ KANALIZACE
UKONČENO ZASLEPENÍM PRODLOUŽENÍM POTRUBÍ V ŠACHTĚ DŠ151

PROVEDOU SE ZASLEPENÉ ODBOČKY
INŽ. SÍTÍ PRO MOŽNOST DALŠÍHO ROZVOJE

SO 04-STL PLYNOVOD - HDPE100 SDR11 d63 MM
SO 03-VODOVOD - HDPE100 SDR17 d90 MM
SO 02 - KANALIZACE - KT DN 250
SO 01 - DEŠŤOVÁ KANALIZACE - PP-UR2 DN 150-250

KŘÍŽENÍ SE STÁV. VTL PLYNOVODEM – POTRUBÍ STL PLYNOVODU V CHRÁNICI DN100 DL. 5,25 M
KŘÍŽENÍ SE STÁV. VTL PLYNOVODEM – POTRUBÍ VODOVODU V CHRÁNICI DN100 DL. 5,25 M
KŘÍŽENÍ SE STÁV. VTL PLYNOVODEM – POTRUBÍ KANALIZACE V CHRÁNICI DN400 DL. 5,25 M
KŘÍŽENÍ SE STÁV. VTL PLYNOVODEM – POTRUBÍ DEŠŤOVÉ KANALIZACE V CHRÁNICI DN400 5,25 M

NAVÁZÁNO NA STL PLYNOVOD
VYBUDOVANÝ V RÁMCI OBJEKTU SO 102
NAVÁZÁNO NA VODOVOD
VYBUDOVANÝ V RÁMCI OBJEKTU SO 102
NAVÁZÁNO NA KANALIZACI
VYBUDOVANOU V RÁMCI OBJEKTU SO 102
NAVÁZÁNO NA DEŠŤOVOU KANALIZACI
VYBUDOVANOU V RÁMCI OBJEKTU SO 102

LEGENDA NAVRŽENÝCH SÍTÍ

- Projektovaná kanalizace splašková
- - - Projektované přípojky splaškové kanalizace
- Projektovaná kanalizace dešťová
- - - Projektované přípojky vpusť dešťové kanalizace
- OLK1 Odlučovač lehkých kapalin (ropných látek) na kanalizaci dešťové z parkovacích stání
- DŠ1-F R01 DŠ2-R Retenční objekt na kanalizaci dešťové s předřazenou filtrační a odtokovou regulační šachtou
- Projektovaný vodovodní řad PE 90 mm
- - - Projektované vodovodní přípojky HDPE 32 mm
- Projektovaný STL plynovod PE d63 mm
- - - Projektované STL plynovodní přípojky PE d32 mm
- Úseky stáv. STL plynovodu, kde bude v důsledku nového řešení komunikace snižené krytí v rozsahu 0-15 cm. Před prováděním nutno sondou ověřit skutečnou hloubku uložení plynovodu; v případě, že krytí nebude splňovat požadavky ČSN 73 6005, bude nutno provést výškovou trasy stávajícího STL plynovodu.
- Rozhraní jednotlivých objektů pozem. komunikací-SO 101-105

POZN.: PŘED ZAHÁJENÍM STAVBY INVEŠTOR ZAJISTÍ VYTYČENÍ PODZEMNÍCH PŘEKÁŽEK A SÍTÍ !!!

AKCE:		ING. JAROSLAV KRYSŤNÍK IČO 432 742 85 DVOŘÁKOVÁ 533, 353 01 MARÍANSKÉ LÁZNĚ TELEFON: 723 647 047 E-MAIL: jkrysŤnik@iscoll.cz PROJEKCE VODOHOSPODÁŘSKÝCH ZAŘÍZENÍ	
OBYTNÁ ZÓNA VČELNICE dopravní řešení a inženýrské sítě Objekty pozemních komunikací-SO 103		STUPEŇ DOK. DPS	
SO 01-DEŠŤOVÁ KANALIZACE SO 02-KANALIZACE SO 03 - VODOVOD SO 04-STL PLYNOVOD VYTYČOVACÍ SCHÉMA 1 : 250		PROJEKTANT: ING. JAROSLAV KRYSŤNÍK	
INVESTOR:		ČÍSLO ZAKÁZKY: 4733/2021	ČÍSLO PŘÍLOHY: 03
Městys Chodová Planá Pohraniční stráž 129, 348 13 Chodová Planá		DATUM: 01 - 2023	
		ČÍSLO PÁRE 1	