
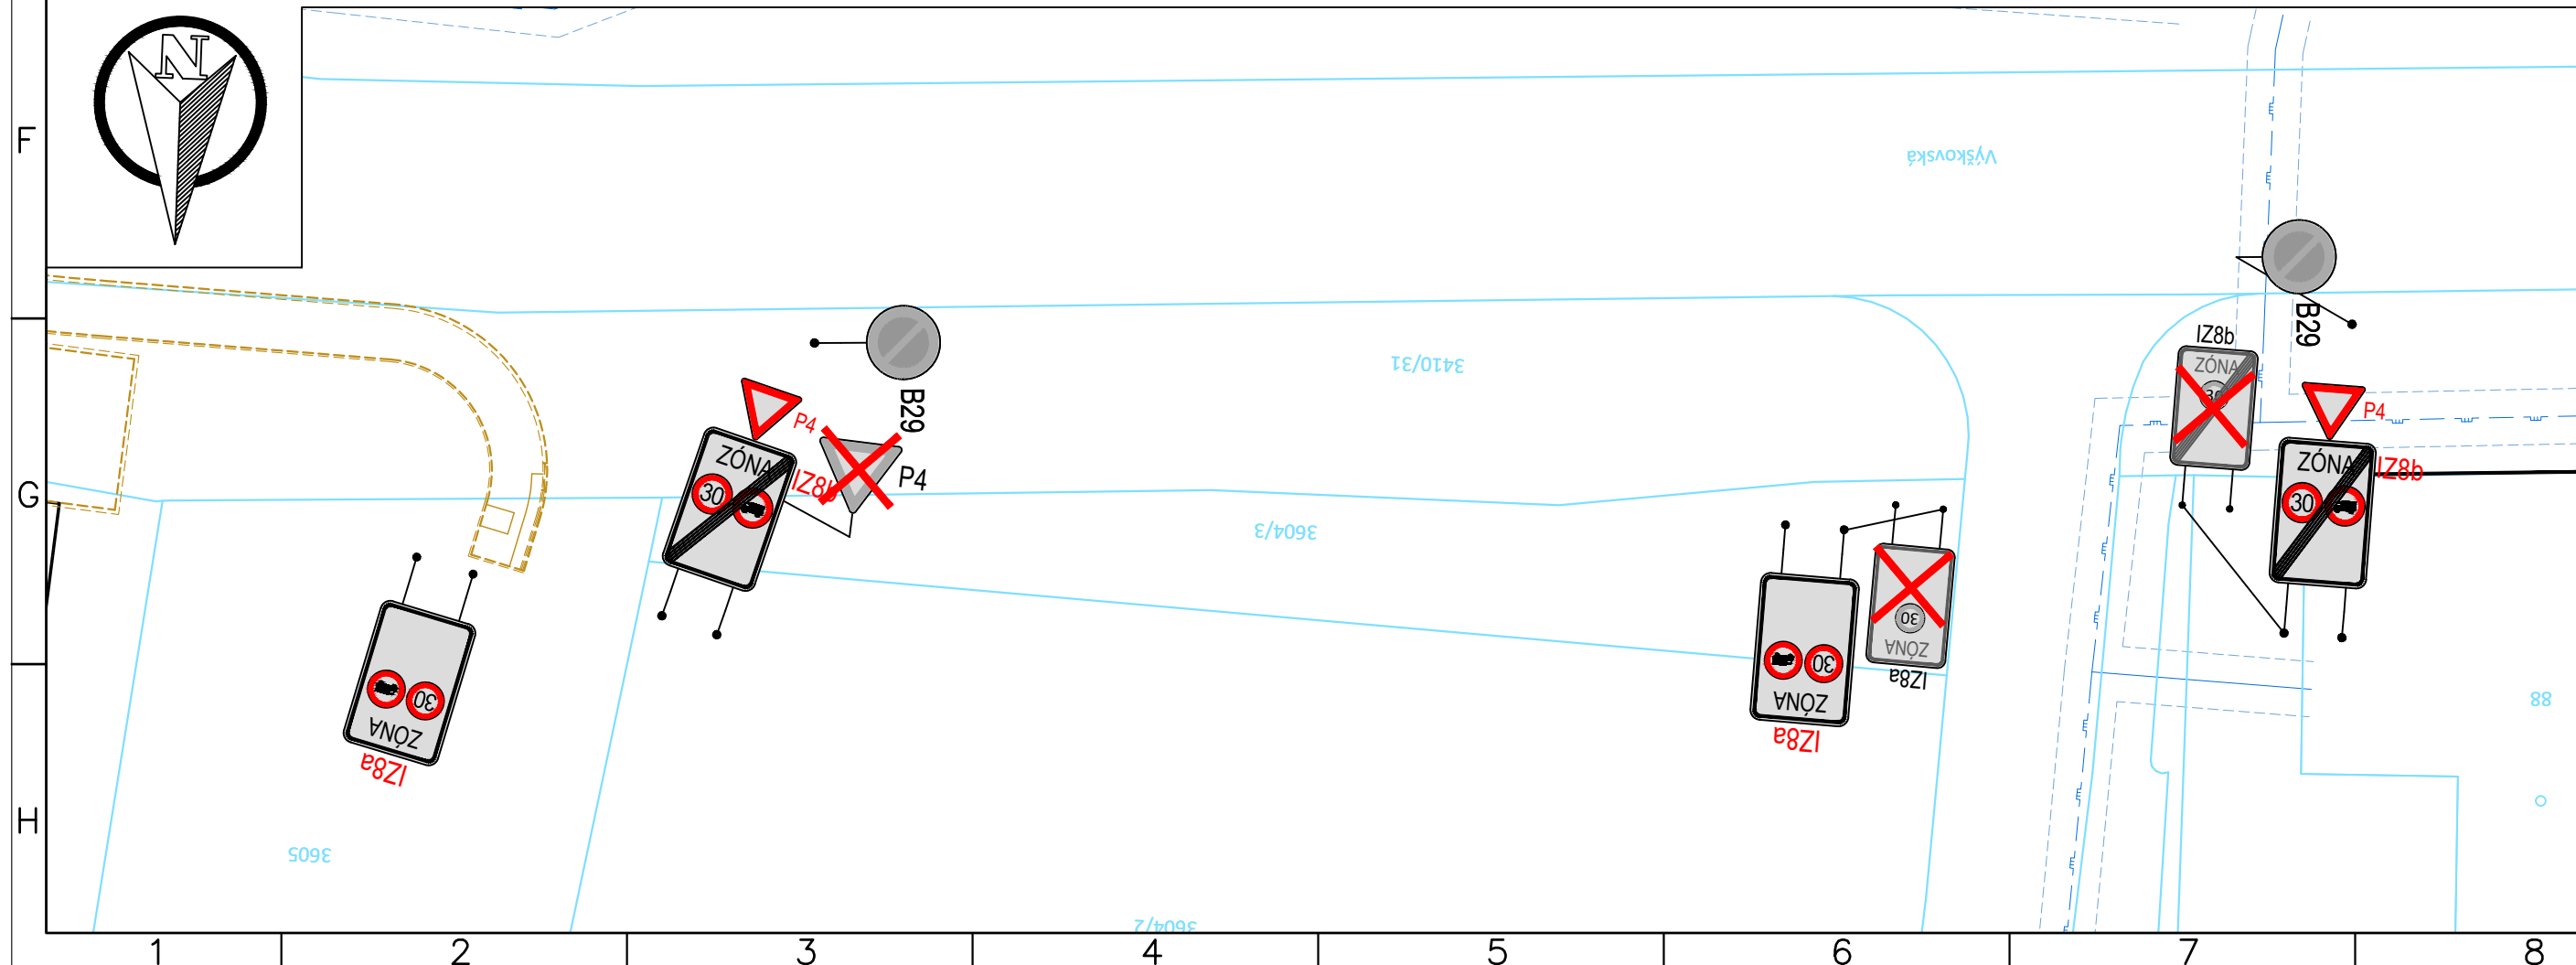


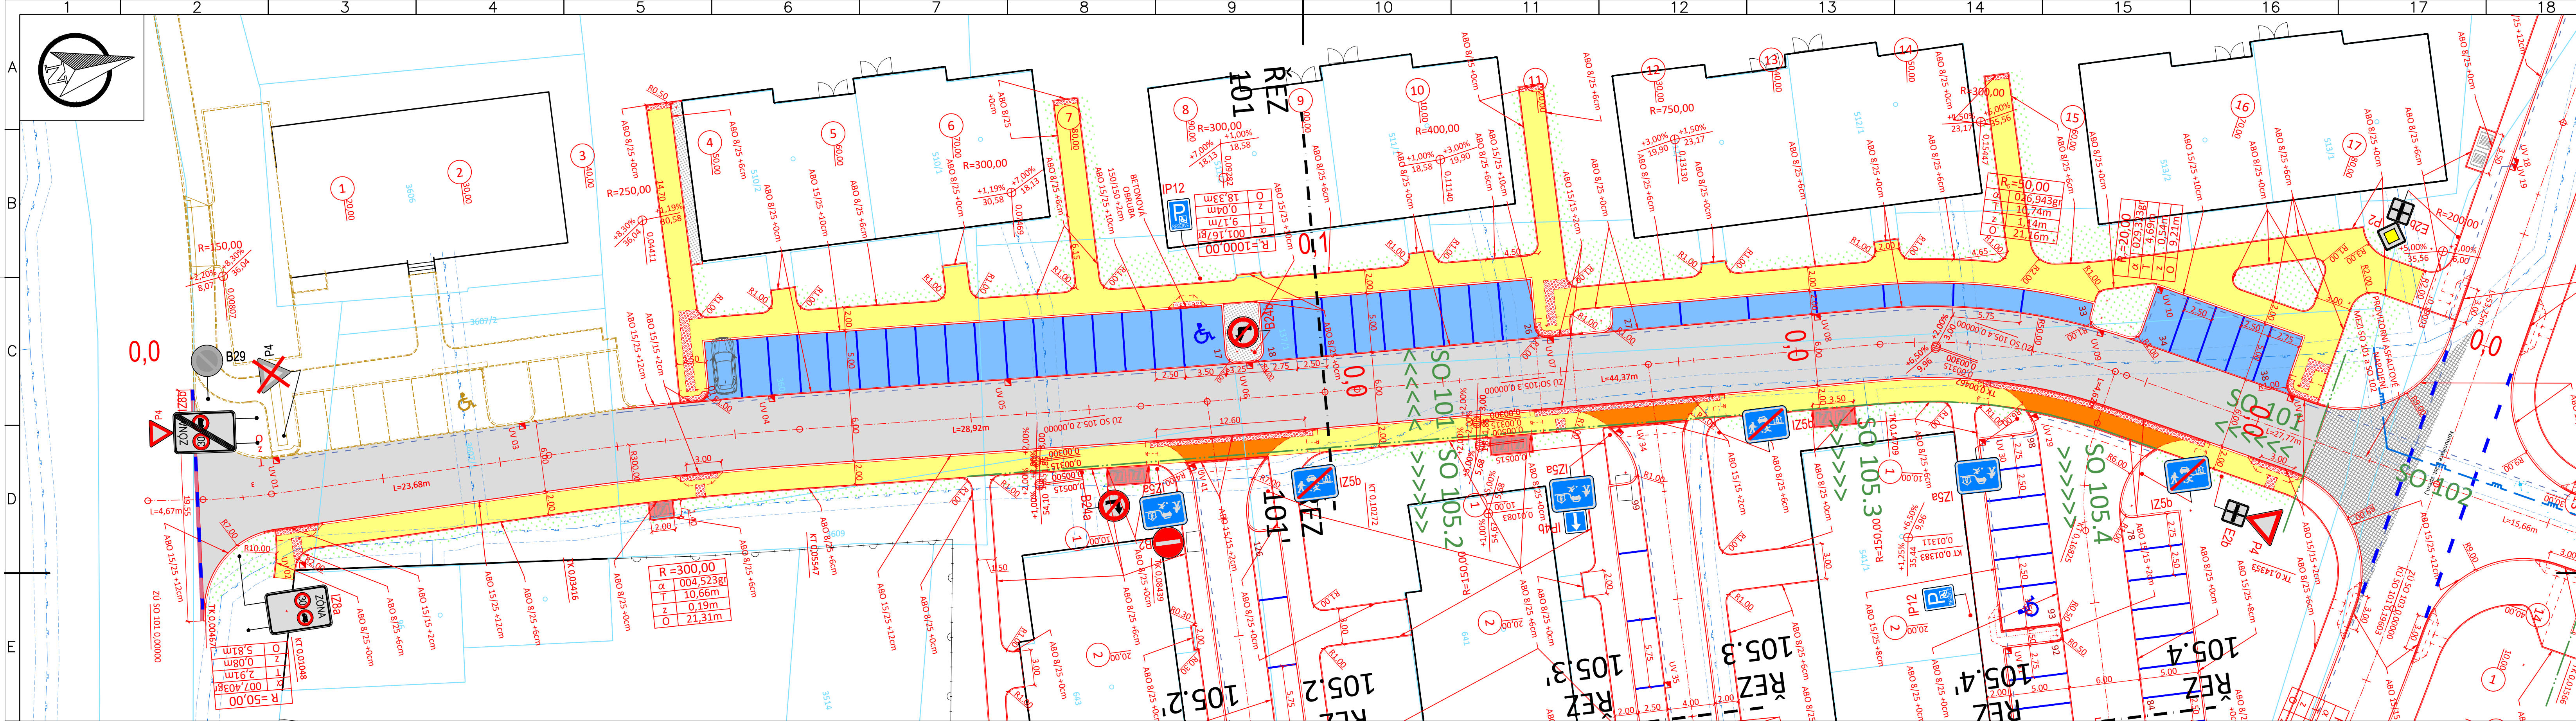

LEGENDA PLOCH:

- KOMUNIKACE - ASFALT
- SJEZDY/CHODNÍKOVÉ PŘEJEZDY - BET.DL. V TL. 80 mm
- PARKOVIŠTĚ - BETONOVÁ DLAŽBA V TL. 80 mm
- CHODNÍK - BETONOVÁ DLAŽBA V TL. 60 mm
- PLOCHA PRO KONTEJNERY
- BETONOVÁ DLAŽBA V TL. 80 mm
- OPĚRNÁ ŽIDKA
- KACÍREK
- TERÉNNÍ ÚPRAVY/REKULTIVACE + TRAVNATÉ PLOCHY
- RELIÉFNÍ DLAŽBA - VAROVNÝ A SIGNÁLNÍ PÁS - BARVA ČERVENÁ

LEGENDA ČAR:

- KATASTR VNĚJŠÍ
- KATASTR VNITŘNÍ
- ZAMĚŘENÍ
- NOVÝ STAV
- OSA KOMUNIKACE
- OBŘUBNÍK ABO 150/250
- OBŘUBNÍK ABO 150/150 - snížený
- OBŘUBNÍK ABO - přechodový
- OBŘUBNÍK ABO - 80/250
- VDZ NOVÉ
- KOORDINACE
- BUDOUCÍ PARCELACE
- ČLENĚNÍ STAVEBNÍCH OBJEKTŮ

- STÁVAJÍCÍ SDZ
- STÁVAJÍCÍ SDZ - ZRUŠENÉ
- NOVÉ SDZ

LEGENDA SYMBOLŮ:

- TYČOVÝ ZNAK, INFO TABULE
- LAMPA
- DOPRAVNÍ ZNAČKA
- PRIS
- VRATA, VJEZD
- SLOUP BEZ ROZLIŠENÍ
- ŠOUPĚ - VODA
- ŠOUPĚ - PLYN
- ŠACHTA BEZ ROZLIŠENÍ
- ULIČNÍ VPUSŤ
- HYDRANT PODZEM/NADZEM
- STROM LISTNATÝ
- STROM JEHLIČNATÝ
- KEŘ BEZ ROZLIŠENÍ

ČLENĚNÍ OBJEKTŮ:

- D.1 - Objekty pozemních komunikací
- 101 - Zpevněné plochy
- 102 - Zpevněné plochy
- 103 - Zpevněné plochy
- 104 - Zpevněné plochy
- 105.1 - Zpevněné plochy
- 105.2 - Zpevněné plochy
- 105.3 - Zpevněné plochy
- 105.4 - Zpevněné plochy
- 106 - Zpevněné plochy

POZN1: PD PŘEDPOKLÁDÁ ULOŽENÍ INŽENÝRSKÝCH SÍTÍ DLE NORMY ČSN 73 6005 "PROSTOROVÉ USPOŘÁDÁNÍ SÍTÍ". AUTOR PD NEPŘEBÍRÁ ZODPOVĚDNOST ZA PŘÍPADNÉ KOLIZE S INŽENÝRSKÝMI SÍTĚMI V PŘÍPADĚ ŽE TOTO ZAŘÍZENÍ NEBUDE ULOŽENO DLE ČSN 73 6005 NEBO JINAK, NEŽ DLE PŘEDÁVNÝCH ZAKRESŮ.

POZN2: POKLOPY ŠACHT, ULIČNÍCH VPUSŤÍ, SOUPAT, HYDRANTY A JINÉ ARMATURY BUDOU VÝŠKOVĚ UPRAVENY DO NOVÉ NÍVELETY, V MÍSTĚCH KOLIZE S OBRUBOU BUDOU OBRUBU PŘERUŠENY, NEBO V NICH BUDE VÝRŽNUT VÝKLENEK.

POZN3: V MÍSTĚCH NAPOJENÍ NA STÁVAJÍCÍ STAV NAPOJIT NOVÉ KONSTRUKCE PLYNULÉ.

POZN4: SOUŘADNICOVÝ SYSTÉM: S-JTSK VÝŠKOVÝ SYSTÉM: Bpv

ICG Design PROJEKČNÍ KANCELÁŘ		Bc. Michal Pašava Projektová činnost ve výstavbě Inženýrské, dopravní a gabionové stavby		Otisk autorizačního razítka:	
Projektant:	Zodpovědný projektant:	HIP projektant:			
Michael Šťastný	Bc. Michal Pašava	Ing. Pavel Kodýtek			
Kraj:	Píseňský	MeÚ:	Chodová Planá		
Objednatel:	Městys Chodová Planá, Pohraniční stráž 129, 348 13 Chodová Planá	Datum:	10/2022		
Akce:	Obytná zóna Včelnice – dopravní řešení a inženýrské sítě	Číslo zakázky:	2017-31		
		Měřítko:	1 : 250		
SO:	Objekty pozemních komunikací - SO 101	Číslo přílohy:	B.1.1.2		
Příloha:	Podrobná situace	Stupeň:	Paré číslo:		
			PDPS		

Office: Bizovna 13/13, 350 02 Chel, mob: 774 406 680, email: pasava@icgdesign.cz, ICGDesign: 05497381, DIČ: CZ06497381 / Bc. Michal Pašava: IČ: 7179475, DIČ: CZ08831825