


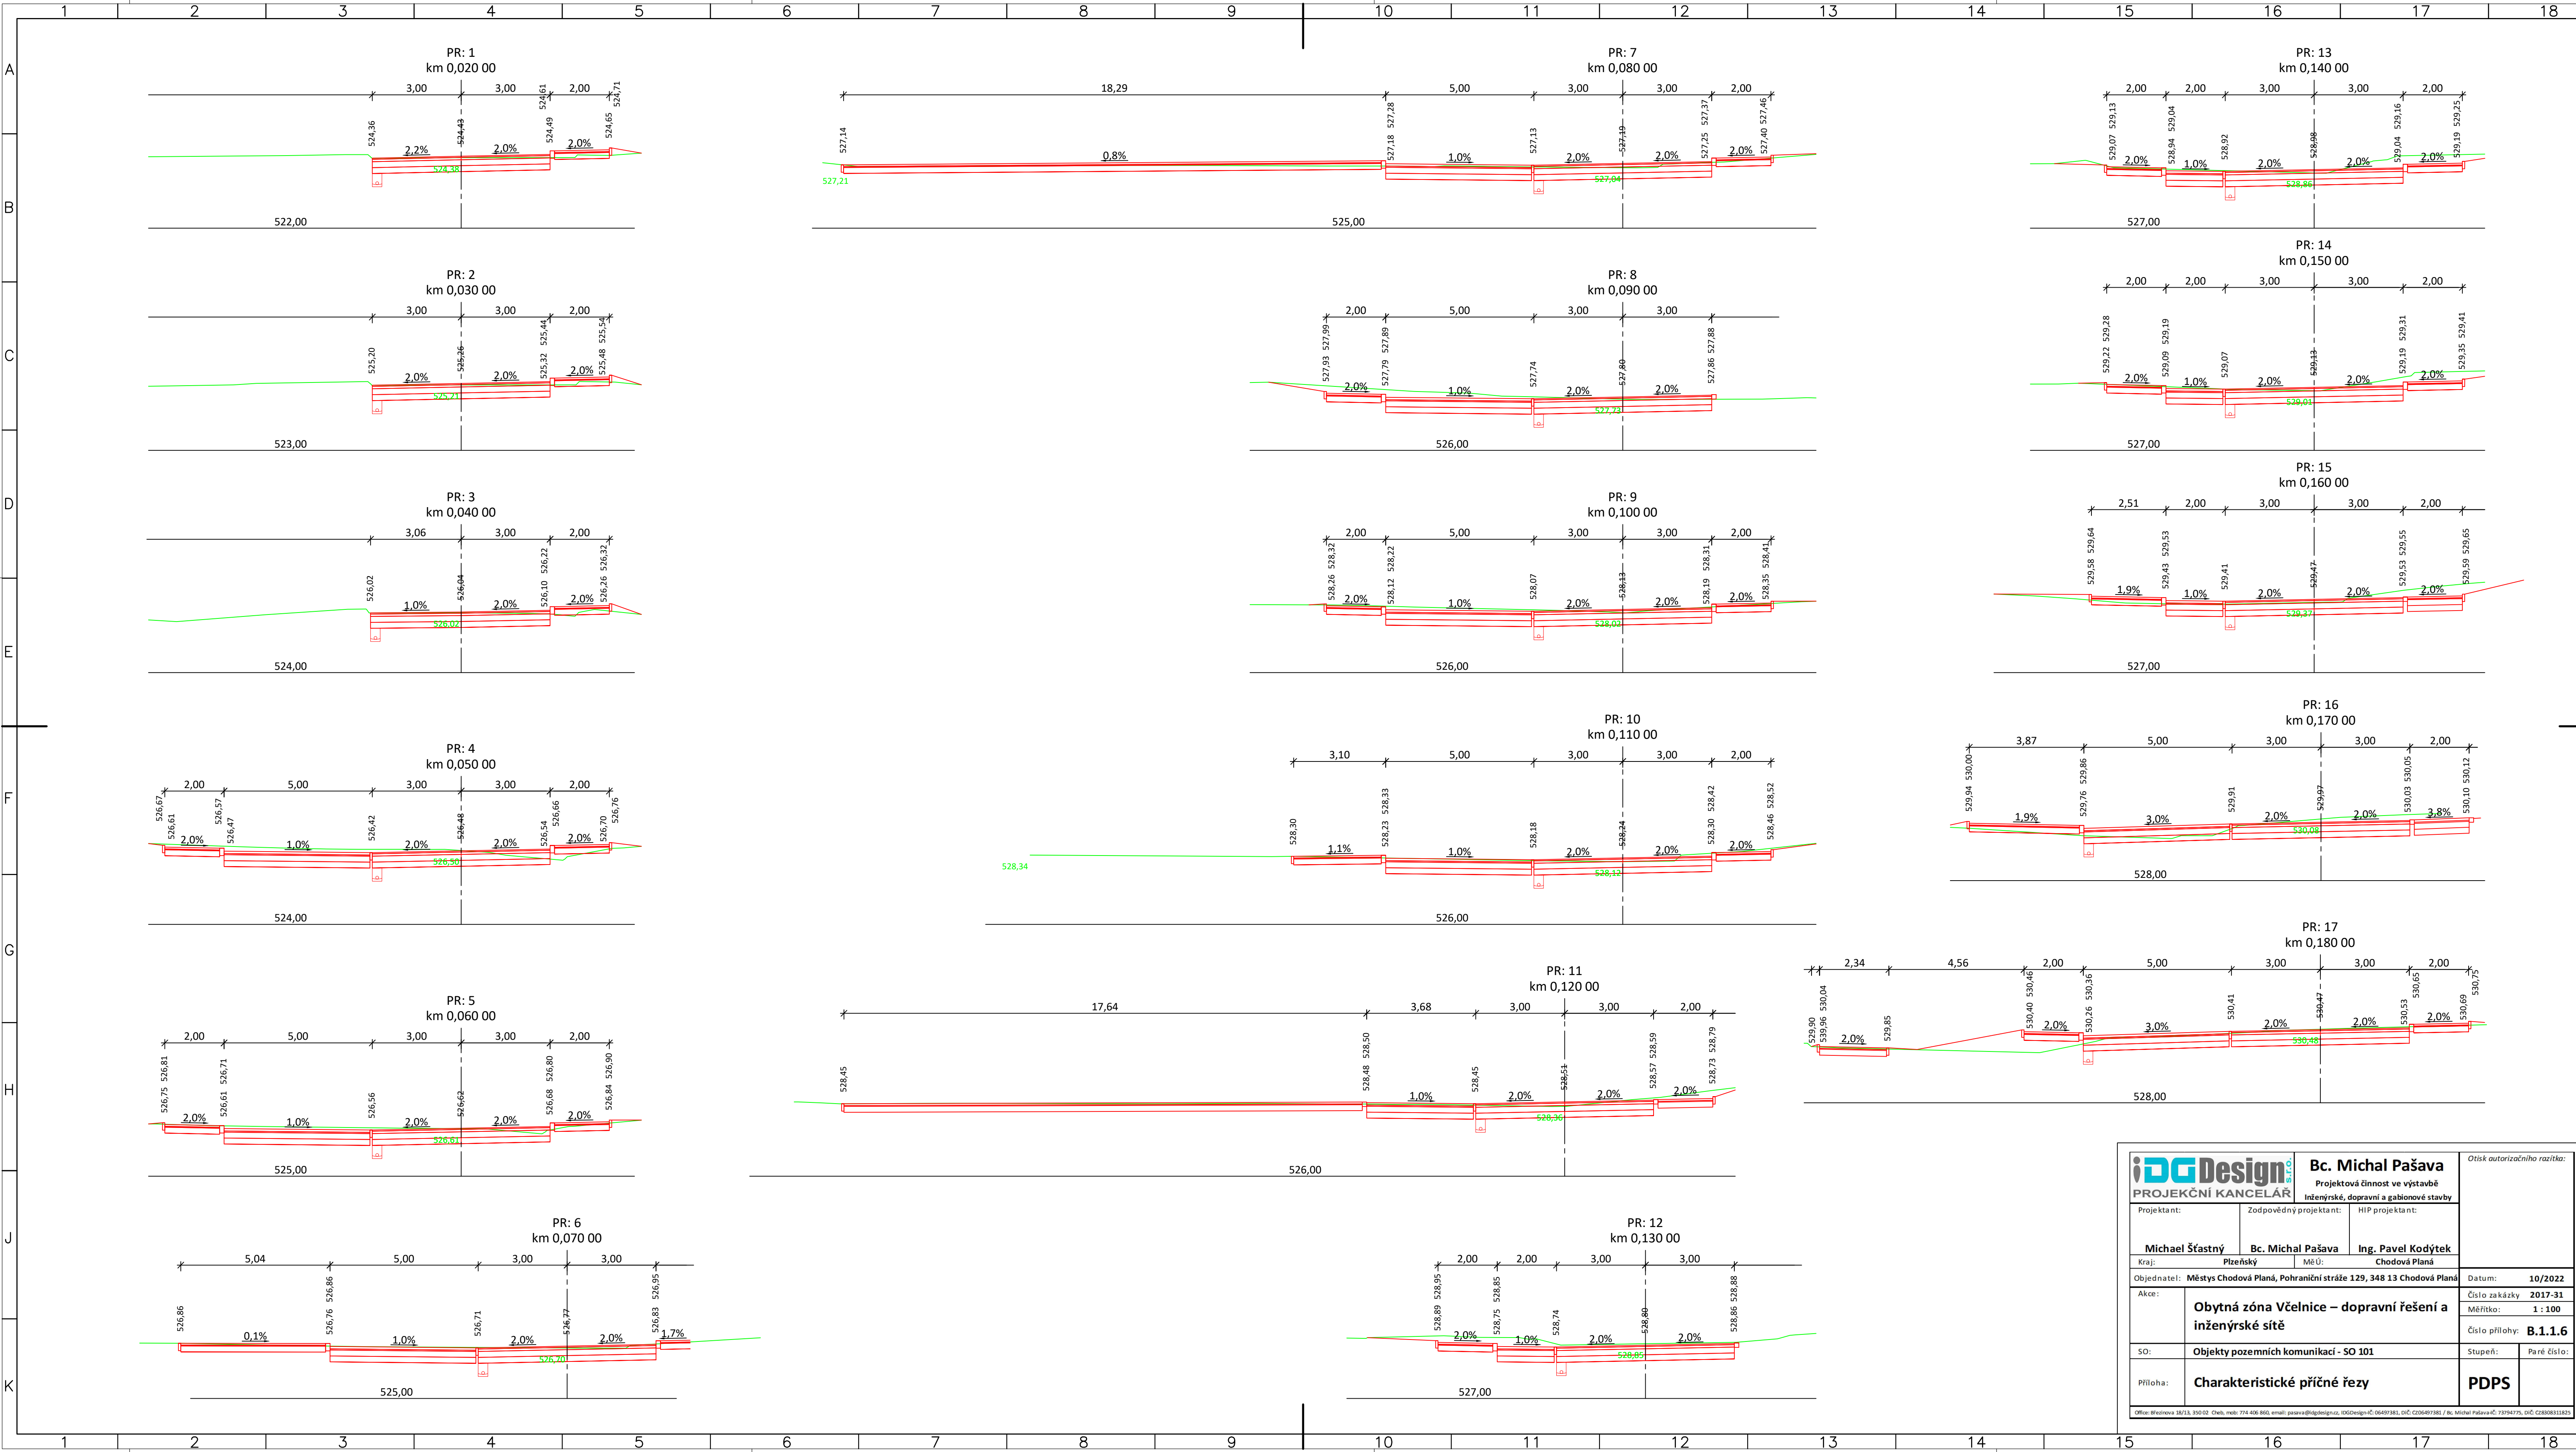

idGDesign PROJEKČNÍ KANCELÁŘ		Bc. Michal Pašava Projektová činnost ve výstavbě Inženýrské, dopravní a gabionové stavby		Otisk autorizačního razítka:	
Projektant:		Zodpovědný projektant:		HIP projektant:	
Michael Štátný		Bc. Michal Pašava		Ing. Pavel Kodýtek	
Kraj: Plzeňský		Mě Ú: Chodová Planá			
Objednatel: Městys Chodová Planá, Pohraniční stráž 129, 348 13 Chodová Planá				Datum: 10/2022	
Akce: Obytná zóna Včelnice – dopravní řešení a inženýrské sítě				Číslo zakázky: 2017-31	
				Měřítko: 1 : 100	
				Číslo přílohy: B.1.1.6	
SO: Objekty pozemních komunikací - SO 101		Stupeň: Paré číslo:			
Příloha: Charakteristické příčné řezy		PDPS			
Office: Březová 18/13, 350 02 Chel, mob: 774 406 860, email: pasava@idgdesign.cz, idgdesign@ic: 06407381, DIČ: CZ06407381 / Bc. Michal Pašava@ic: 73794775, DIČ: CZ808831825					