
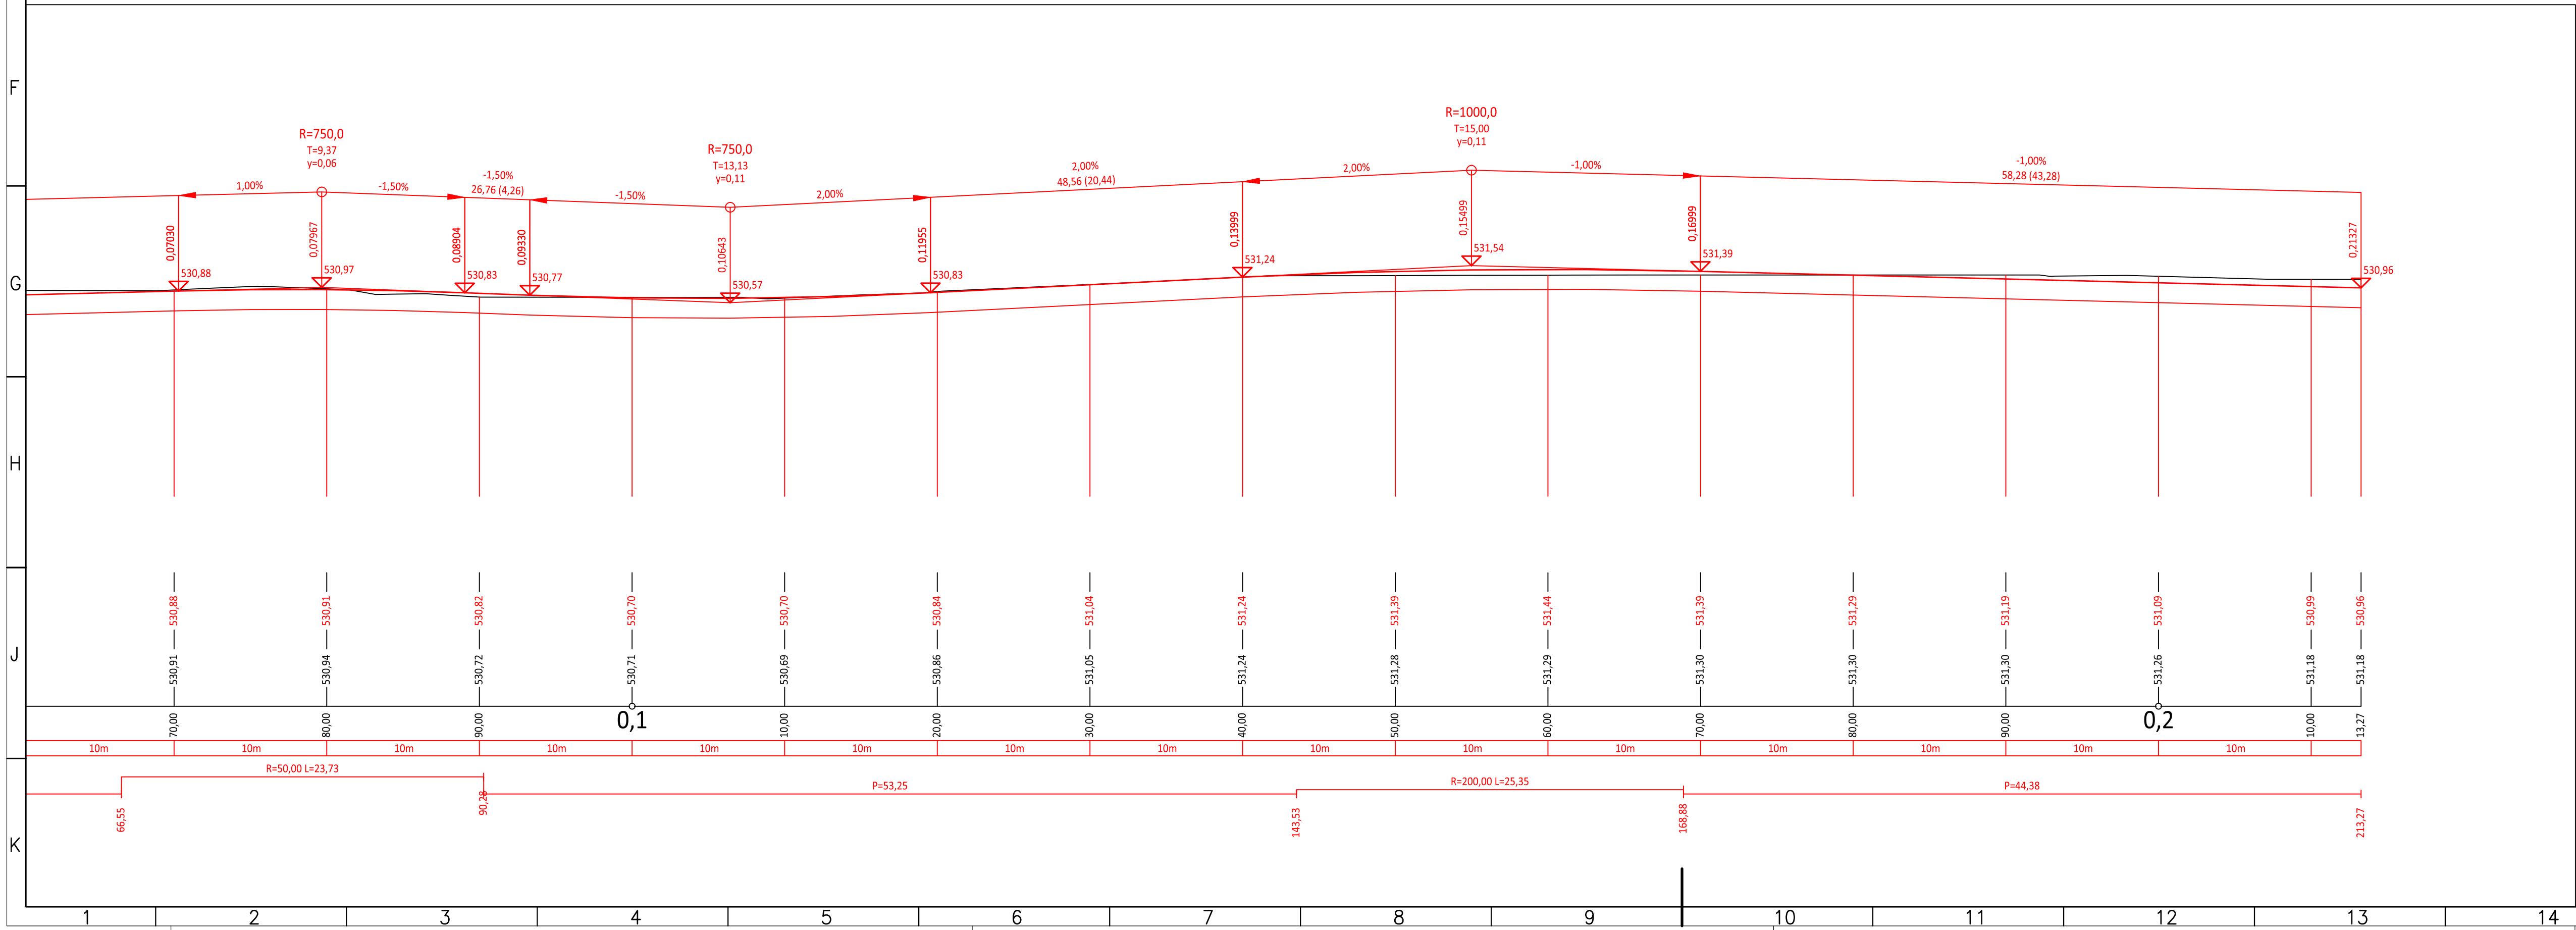


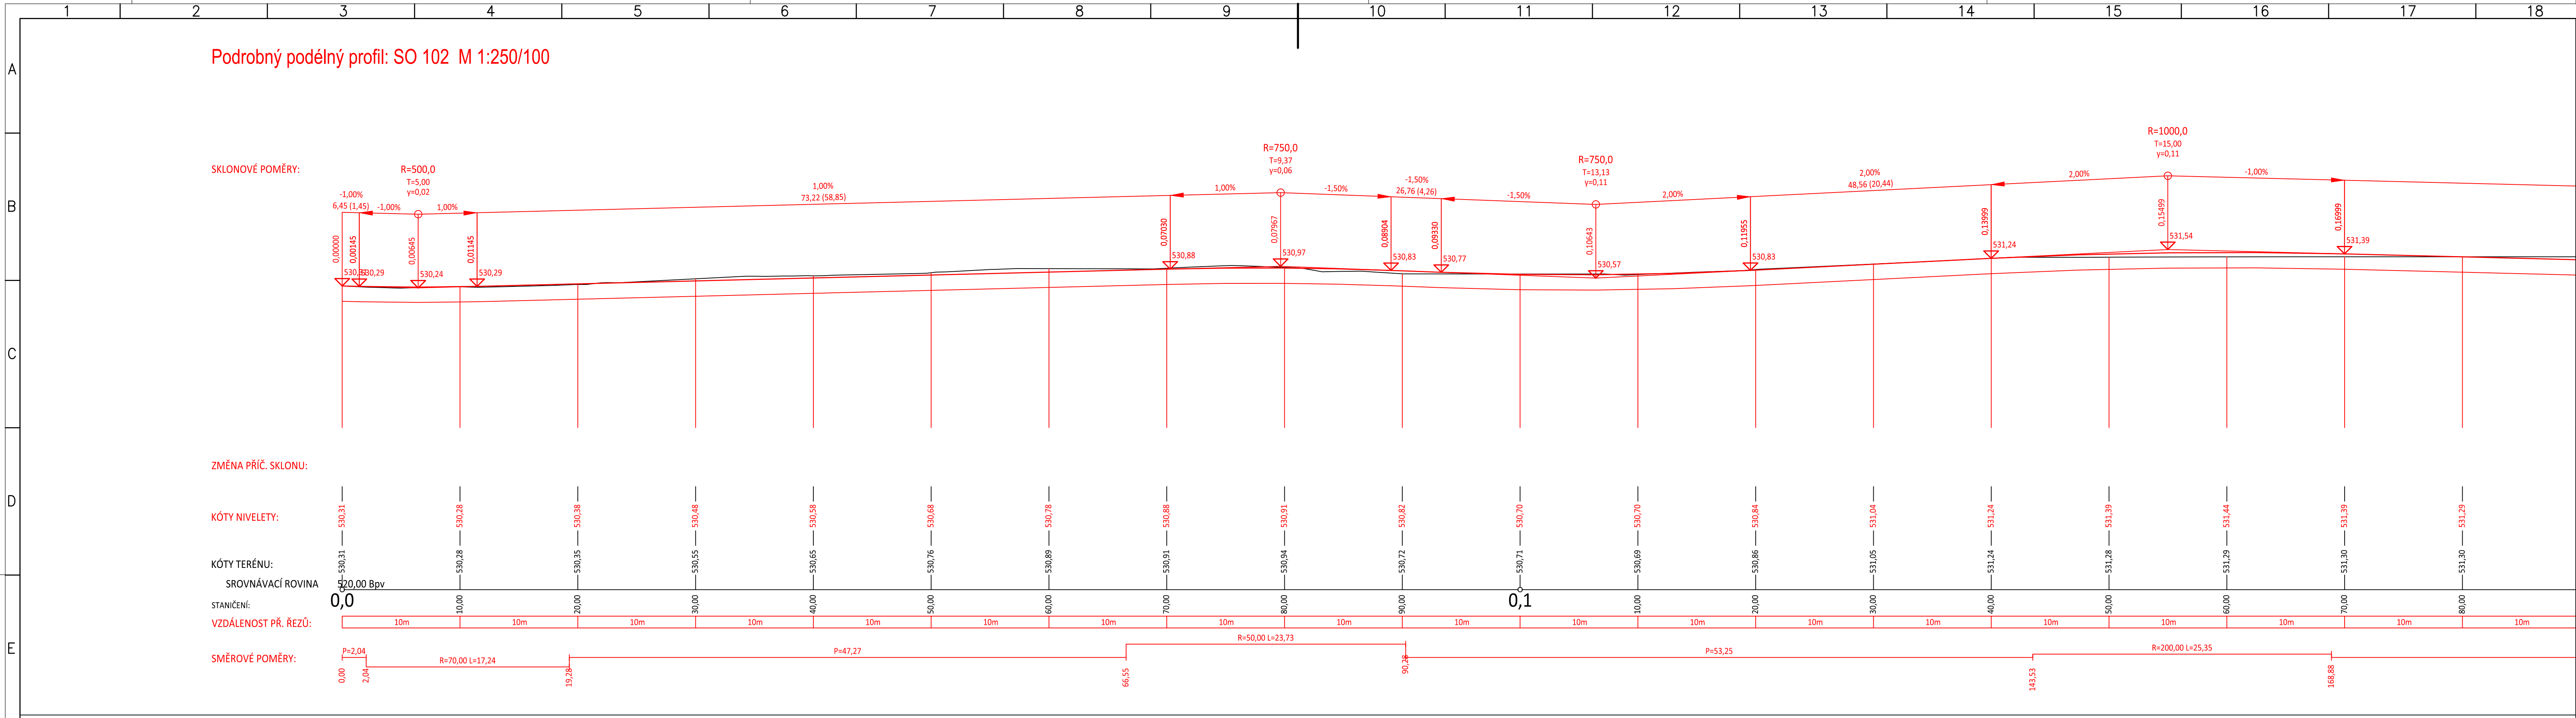

iDG Design PROJEKČNÍ KANCELÁŘ		Bc. Michal Pašava Projektová činnost ve výstavbě Inženýrské, dopravní a gabionové stavby		Otisk autorizačního razítka:	
Projektant:		Zodpovědný projektant:		HIP projektant:	
Michael Šťastný		Bc. Michal Pašava		Ing. Pavel Kodýtek	
Kraj: Ptzeňský		MěÚ: Chodová Planá			
Objednatel: Městys Chodová Planá, Pohraniční stráž 129, 348 13 Chodová Planá				Datum: 10/2022	
Akce:		Obytná zóna Včelnice – dopravní řešení a inženýrské sítě		Číslo zakázky 2017-31 Měřítko: 1 : 250/100	
				Číslo přílohy: B.1.2.4	
SO:		Objekty pozemních komunikací - SO 102		Stupeň: Paré číslo:	
Příloha:		Podélný profil komunikace		PDPS	
Office: Wulstova 18/13, 350 02 Chel, mob: 774 406 860, email: pasava@igdesign.cz, igdesign@igdesign.cz, 06499381, DIČ: CZ06499381 / Bc. Michal Pašava: 7394795, DIČ: CZ8308311823					