


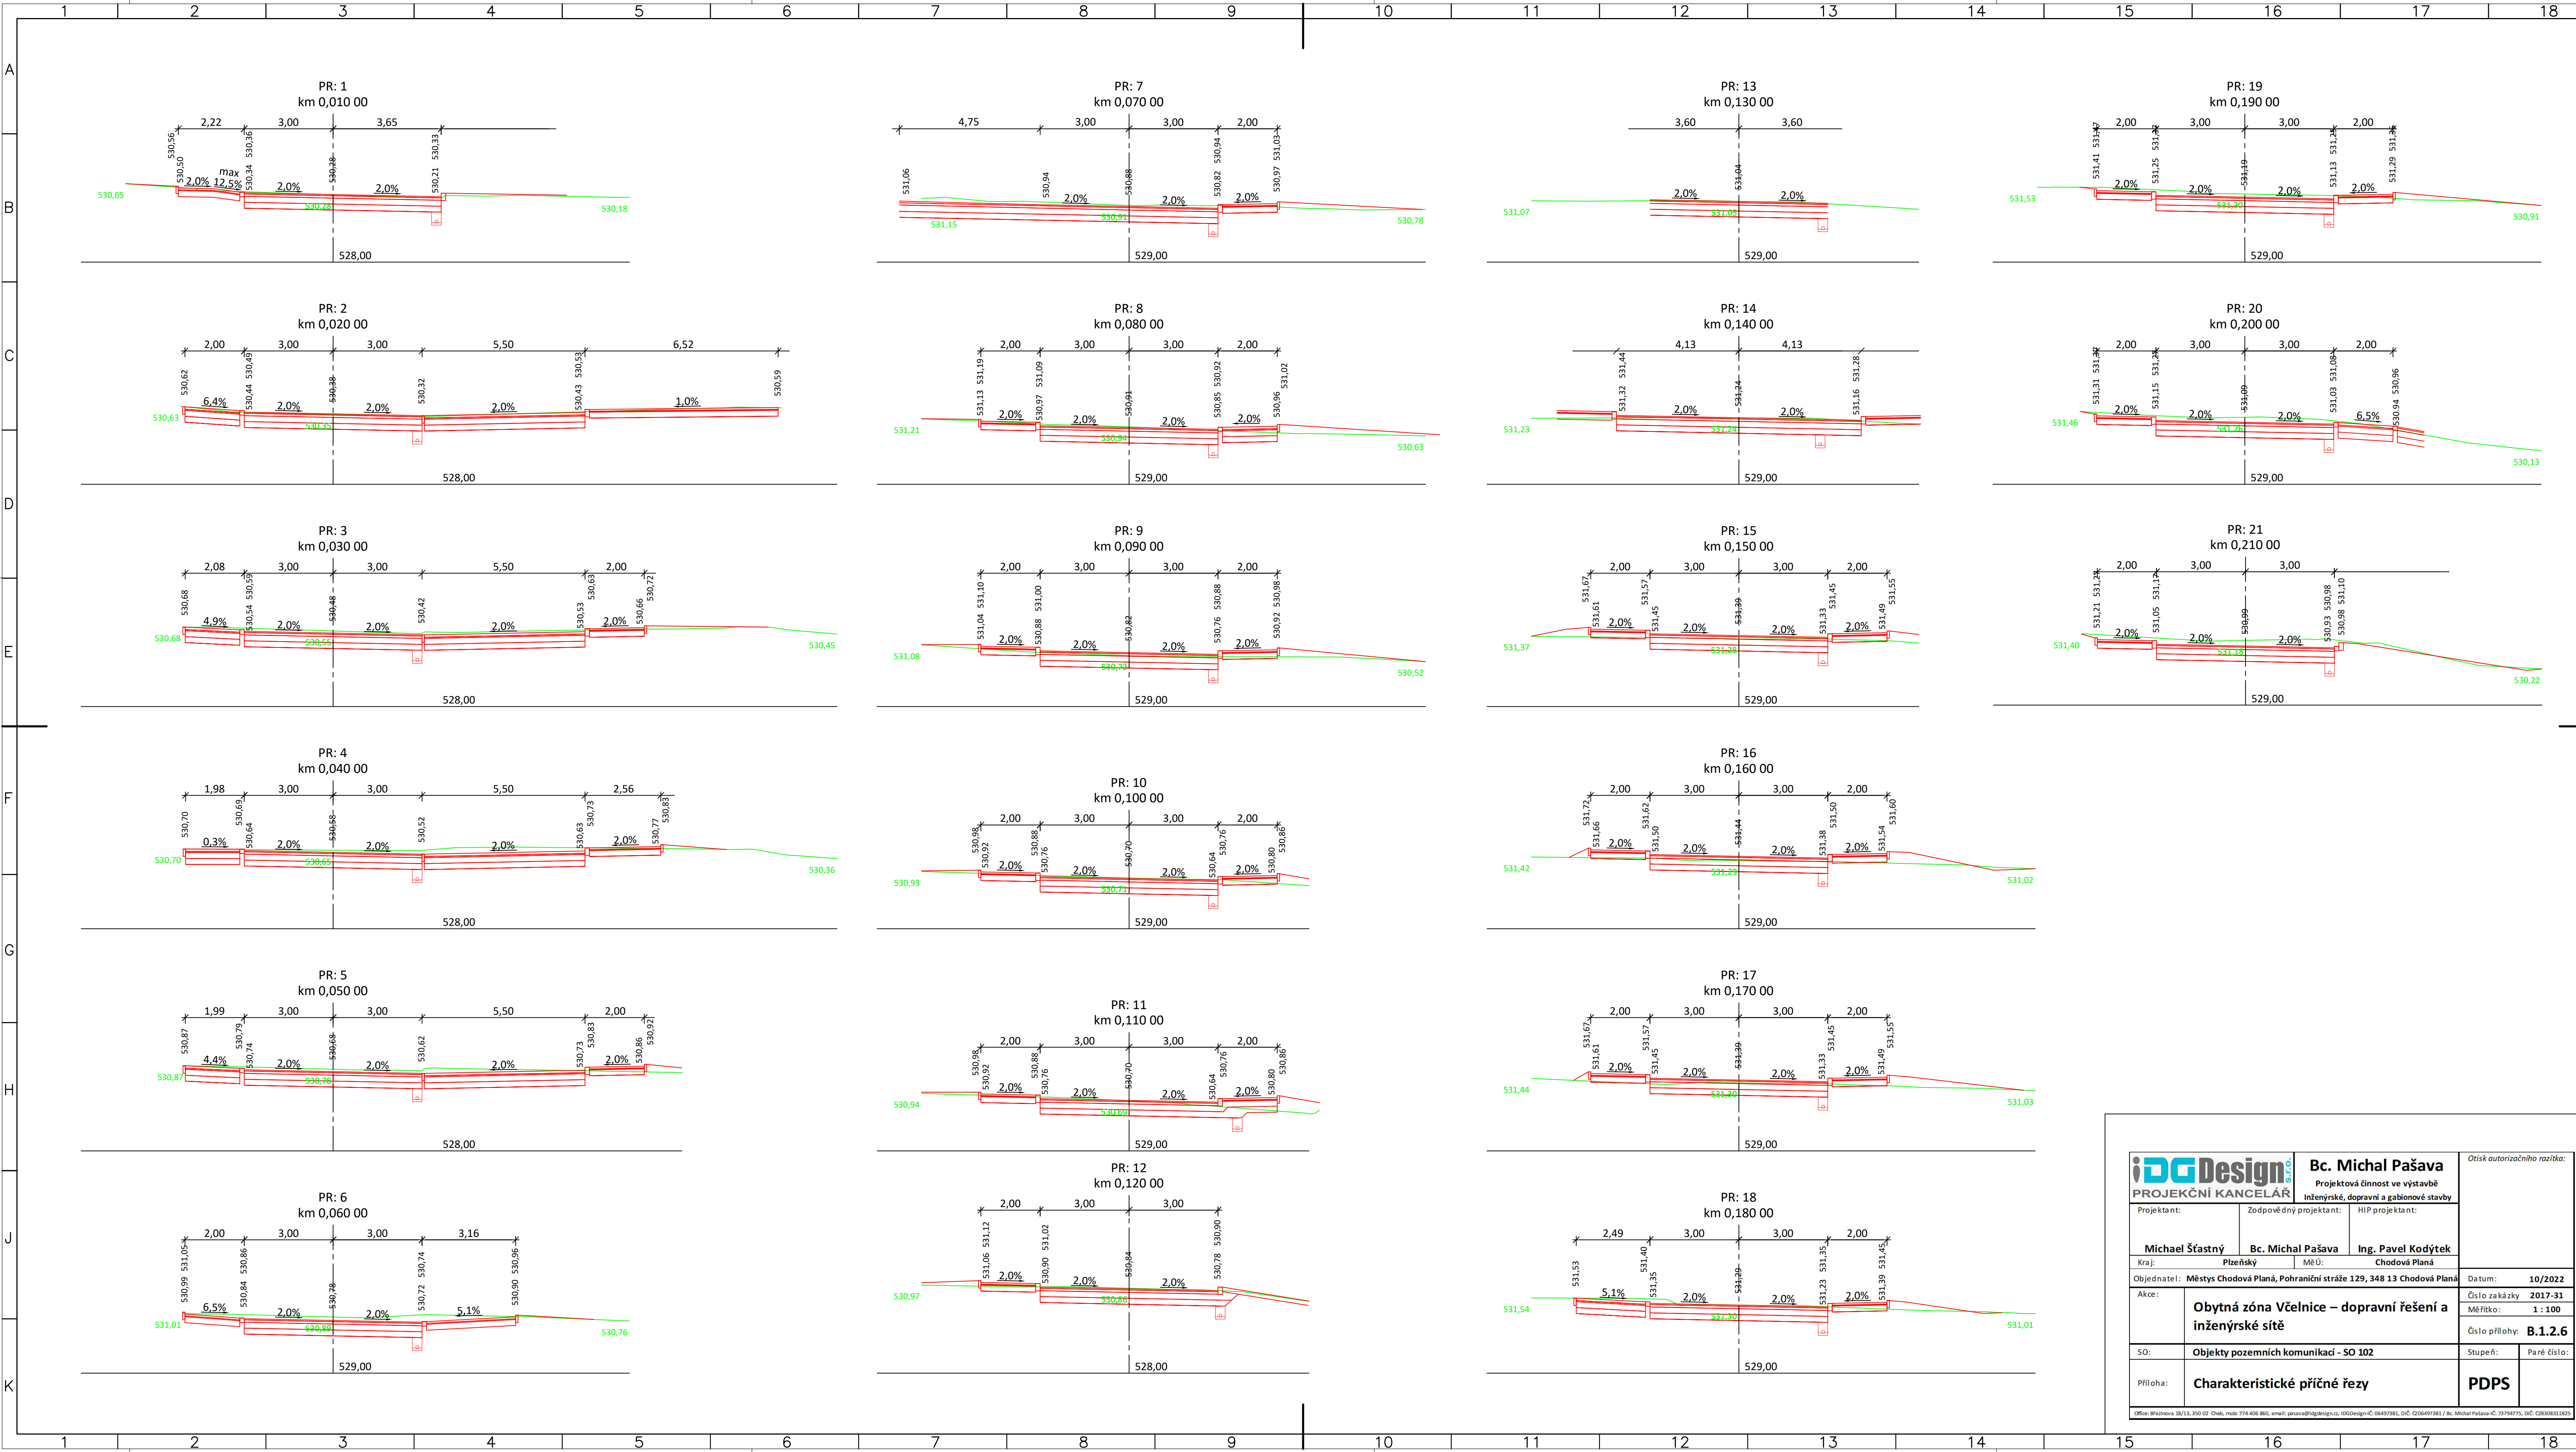

 PROJEKČNÍ KANCELÁŘ			Bc. Michal Pašava Projektová činnost ve výstavbě Inženýrské, dopravní a gabionové stavby			Otisk autorizačního razítka:	
Projektant:		Zodpovědný projektant:		HIP projektant:			
Michael Štátný		Bc. Michal Pašava		Ing. Pavel Kodýtek			
Kraj: Plzeňský		MěÚ: Chodová Planá					
Objednatel: Městys Chodová Planá, Pohraniční stráž 129, 348 13 Chodová Planá						Datum: 10/2022	
Akce:		Obytná zóna Včelnice – dopravní řešení a inženýrské sítě				Číslo zakázky 2017-31	
						Měřítko: 1 : 100	
						Číslo přílohy: B.1.2.6	
SO:		Objekty pozemních komunikací - SO 102				Stupeň:	Paré číslo:
Příloha:		Charakteristické příčné řezy				PDPS	
Office: Březová 18/13, 320 02 Chb., mob. 724 606 860, email: pasava@idgdesign.cz, idgdesign@icloud.com / Bc. Michal Pašava IČ: 79784775, DIČ: CZ808311825							