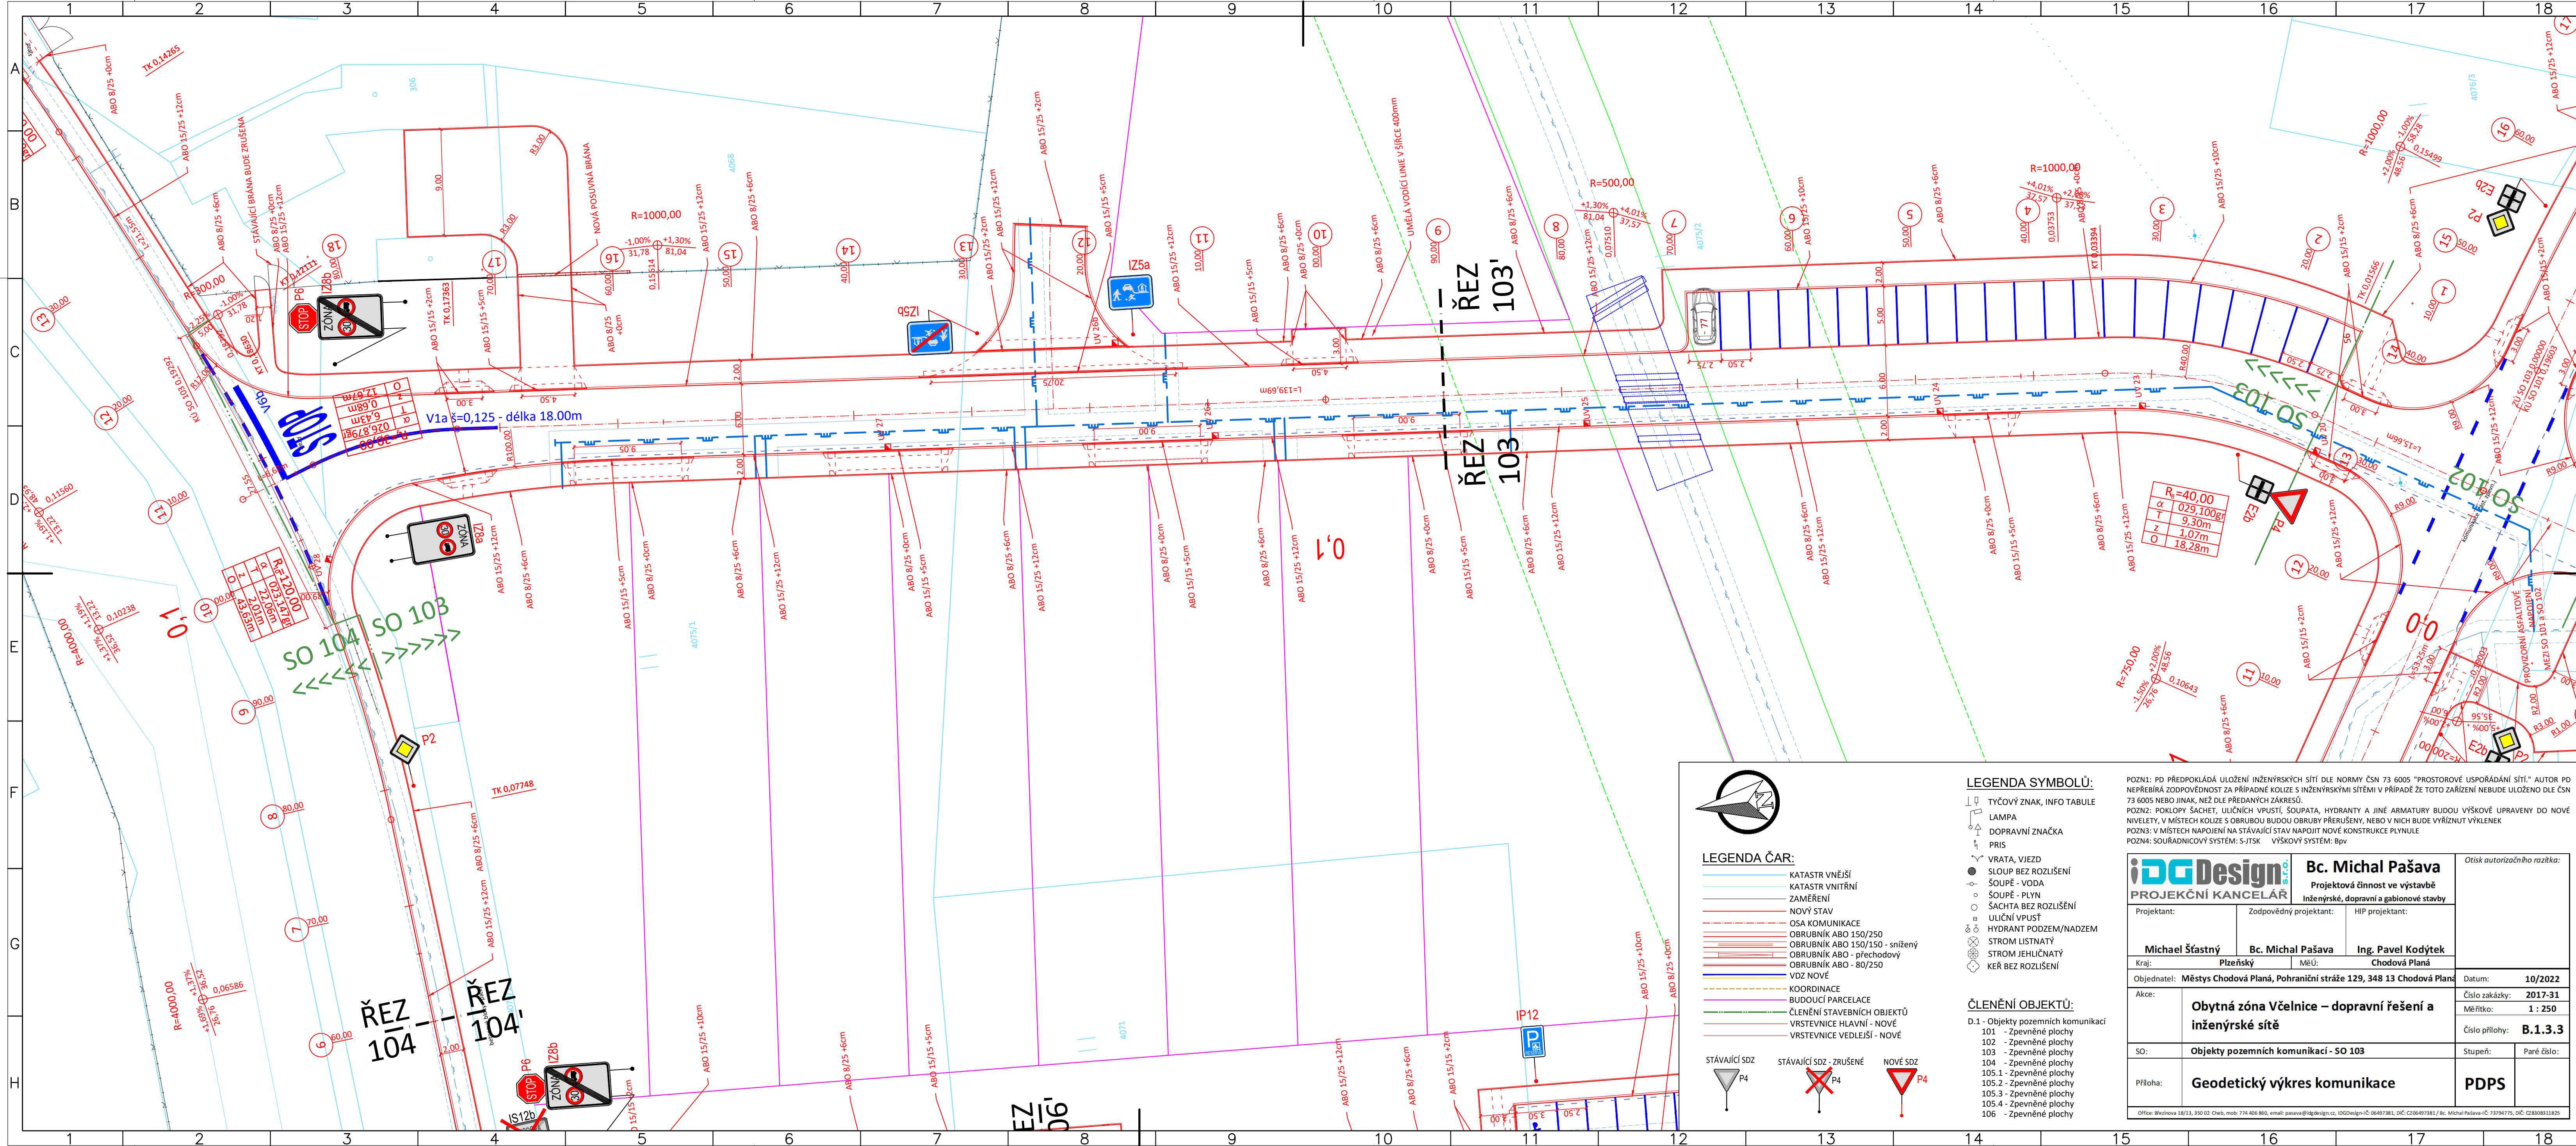


LEGENDA ČAR:

- KATASTR VNĚJŠÍ
- KATASTR VNITŘNÍ
- ZAMĚŘENÍ
- NOVÝ STAV
- OSA KOMUNIKACE
- OBRUBNÍK ABO 150/250
- OBRUBNÍK ABO 150/150 - snížený
- OBRUBNÍK ABO - přechodový
- OBRUBNÍK ABO - 80/250
- VDZ NOVÉ
- KOORDINACE
- BUDOUCÍ PARCELACE
- ČLENĚNÍ STAVEBNÍCH OBJEKTŮ
- VRSTEVNICE HLAVNÍ - NOVÉ
- VRSTEVNICE VEDLEJŠÍ - NOVÉ

- STÁVAJÍCÍ SDZ
- STÁVAJÍCÍ SDZ - ZRUŠENÉ
- NOVÉ SDZ

LEGENDA SYMBOLŮ:

- TYČOVÝ ZNAK, INFO TABULE
- LAMPA
- DOPRAVNÍ ZNAČKA
- PRIS
- VRATA, VJEZD
- SLOUP BEZ ROZLIŠENÍ
- SOUPĚ - VODA
- SOUPĚ - PLYN
- ŠACHTA BEZ ROZLIŠENÍ
- ULIČNÍ VPUST
- HYDRANT PODZEM/NADZEM
- STROM LISTNATÝ
- STROM JEHLIČNATÝ
- KEŘ BEZ ROZLIŠENÍ

ČLENĚNÍ OBJEKTŮ:

- D.1 - Objekty pozemních komunikací
- 101 - Zpevněné plochy
- 102 - Zpevněné plochy
- 103 - Zpevněné plochy
- 104 - Zpevněné plochy
- 105.1 - Zpevněné plochy
- 105.2 - Zpevněné plochy
- 105.3 - Zpevněné plochy
- 105.4 - Zpevněné plochy
- 106 - Zpevněné plochy

POZN1: PO PŘEDPOKLÁDÁ ULOŽENÍ INŽENÝRSKÝCH SÍTÍ DLE NORMY ČSN 73 6005 "PROSTOROVÉ USPOŘÁDÁNÍ SÍTÍ". AUTOR PO NEPŘEBÍRÁ ZODPOVĚDNOST ZA PŘÍPADNÉ KOLIZE S INŽENÝRSKÝMI SÍTĚMI V PŘÍPADĚ ŽE TOTO ZAŘÍZENÍ NEBUDE ULOŽENO DLE ČSN 73 6005 NEBO JINAK, NEŽ DLE PŘEDANÝCH ZÁKRESŮ.
POZN2: POKLOPY ŠACHET, ULIČNÍCH VPUSTŮ, SOUPAT, HYDRANTŮ A JINÉ ARMATURY BUDOU VÝŠKOVĚ UPRAVENY DO NOVÉ NÍVELETY, V MÍSTĚCH KOLIZE S OBRUBOU BUDOU OBRUBY PŘERUŠENY, NEBO V NICH BUDE VÝRŽNÝ VÝKLENEK
POZN3: V MÍSTĚCH NÁPOJENÍ NA STÁVAJÍCÍ STAV NÁPOJIT NOVÉ KONSTRUKCE PLYNULÉ
POZN4: SOUŘADNICOVÝ SYSTÉM: S-JTSK VÝŠKOVÝ SYSTÉM: BpV

 PROJEKČNÍ KANCELÁŘ			Bc. Michal Pašava Projektová činnost ve výstavbě Inženýrské, dopravní a gabionové stavby		Otisk autorizačního razítka:
Projektant:		Zodpovědný projektant:		HIP projektant:	
Michael Štátný		Bc. Michal Pašava		Ing. Pavel Kodýtek	
Kraj:	Plzeňský	MěÚ:	Chodová Planá		
Objednatel: Městys Chodová Planá, Pohraniční stráž 129, 348 13 Chodová Planá					Datum: 10/2022
Akce:		Obytná zóna Včelnice – dopravní řešení a inženýrské sítě			Číslo zakázky: 2017-31
					Měřítko: 1 : 250
					Číslo přílohy: B.1.3.3
SO:	Objekty pozemních komunikací - SO 103				Stupeň: Paré číslo:
Příloha:	Geodetický výkres komunikace				PDPS
Office: Březnová 18/13, 350 02 Cheb, mob: 774 406 860, email: pasava@idgdesign.cz, idgdesign@idgdesign.cz, 06497381 / Bc. Michal Pašava - IČ: 7379475, DIČ: CZ80831825					