


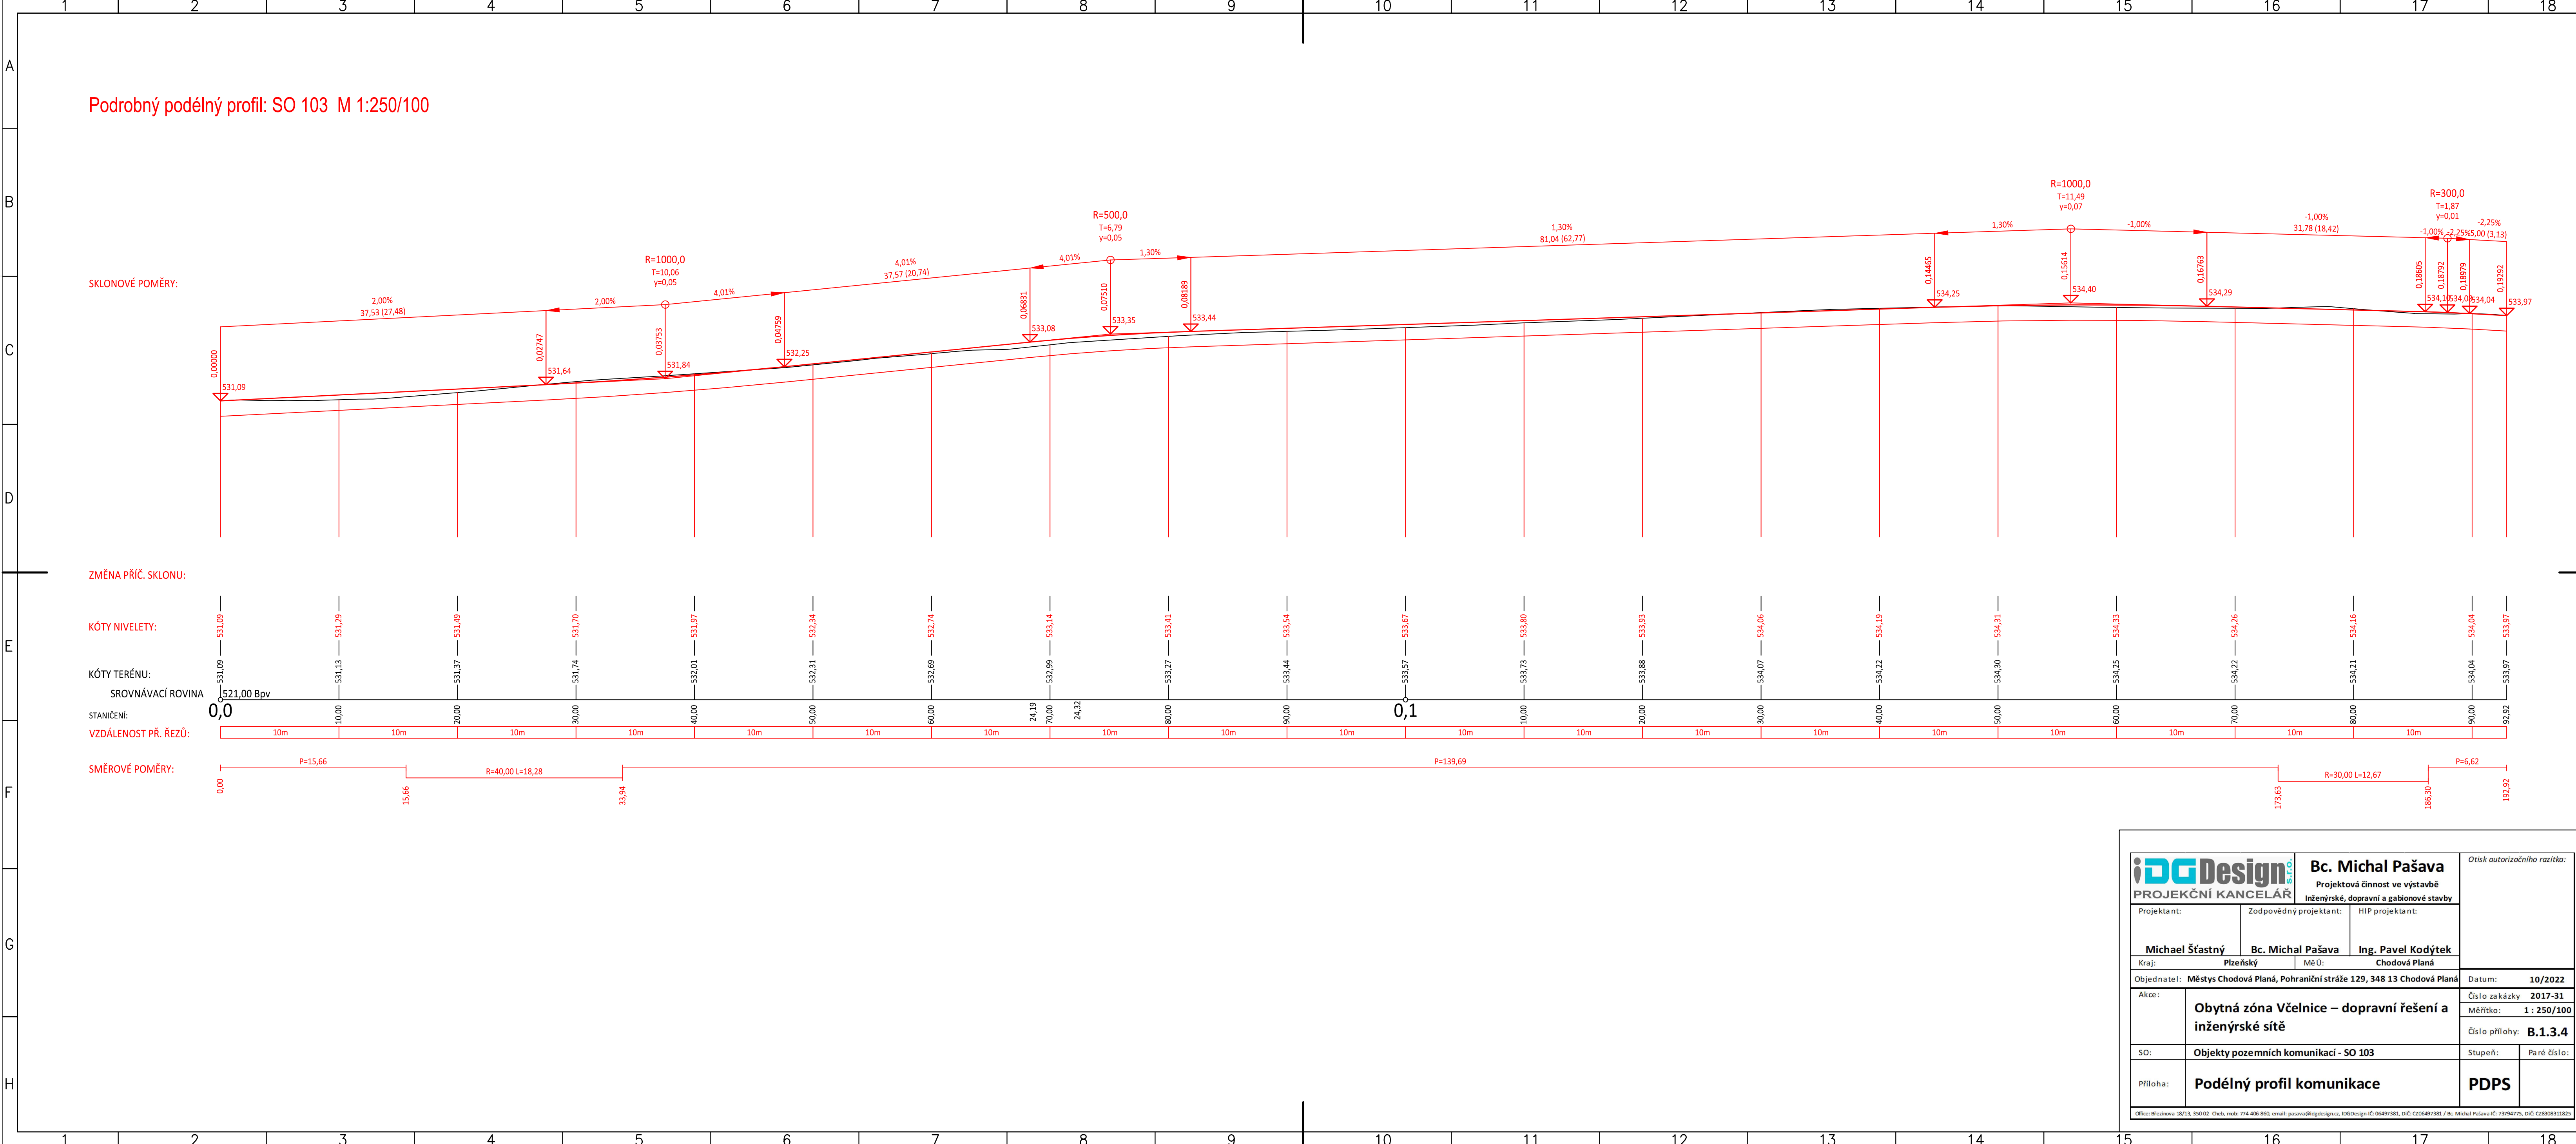

 PROJEKČNÍ KANCELÁŘ s.r.o.		Bc. Michal Pašava Projektová činnost ve výstavbě Inženýrské, dopravní a gabionové stavby		Otisk autorizačního razítka:	
Projektant:		Zodpovědný projektant:		HIP projektant:	
Michael Šťastný		Bc. Michal Pašava		Ing. Pavel Kodýtek	
Kraj: Plzeňský		Mě Ú: Chodová Planá		Datum: 10/2022	
Objednatel: Městys Chodová Planá, Pohraniční stráž 129, 348 13 Chodová Planá					
Akce:					
Obytná zóna Včelnice – dopravní řešení a inženýrské sítě					
SO:		Objekty pozemních komunikací - SO 103		Stupeň: Paré číslo:	
Příloha:		Podélný profil komunikace		PDPS	
Office: Březinova 18/13, 350 02 Cheb, mob: 774 406 860, email: pasava@idgdesign.cz, idgdesign.cz, 06497381, DIČ: CZ06497381 / Bc. Michal Pašava: 73794775, DIČ: CZ808311825					