


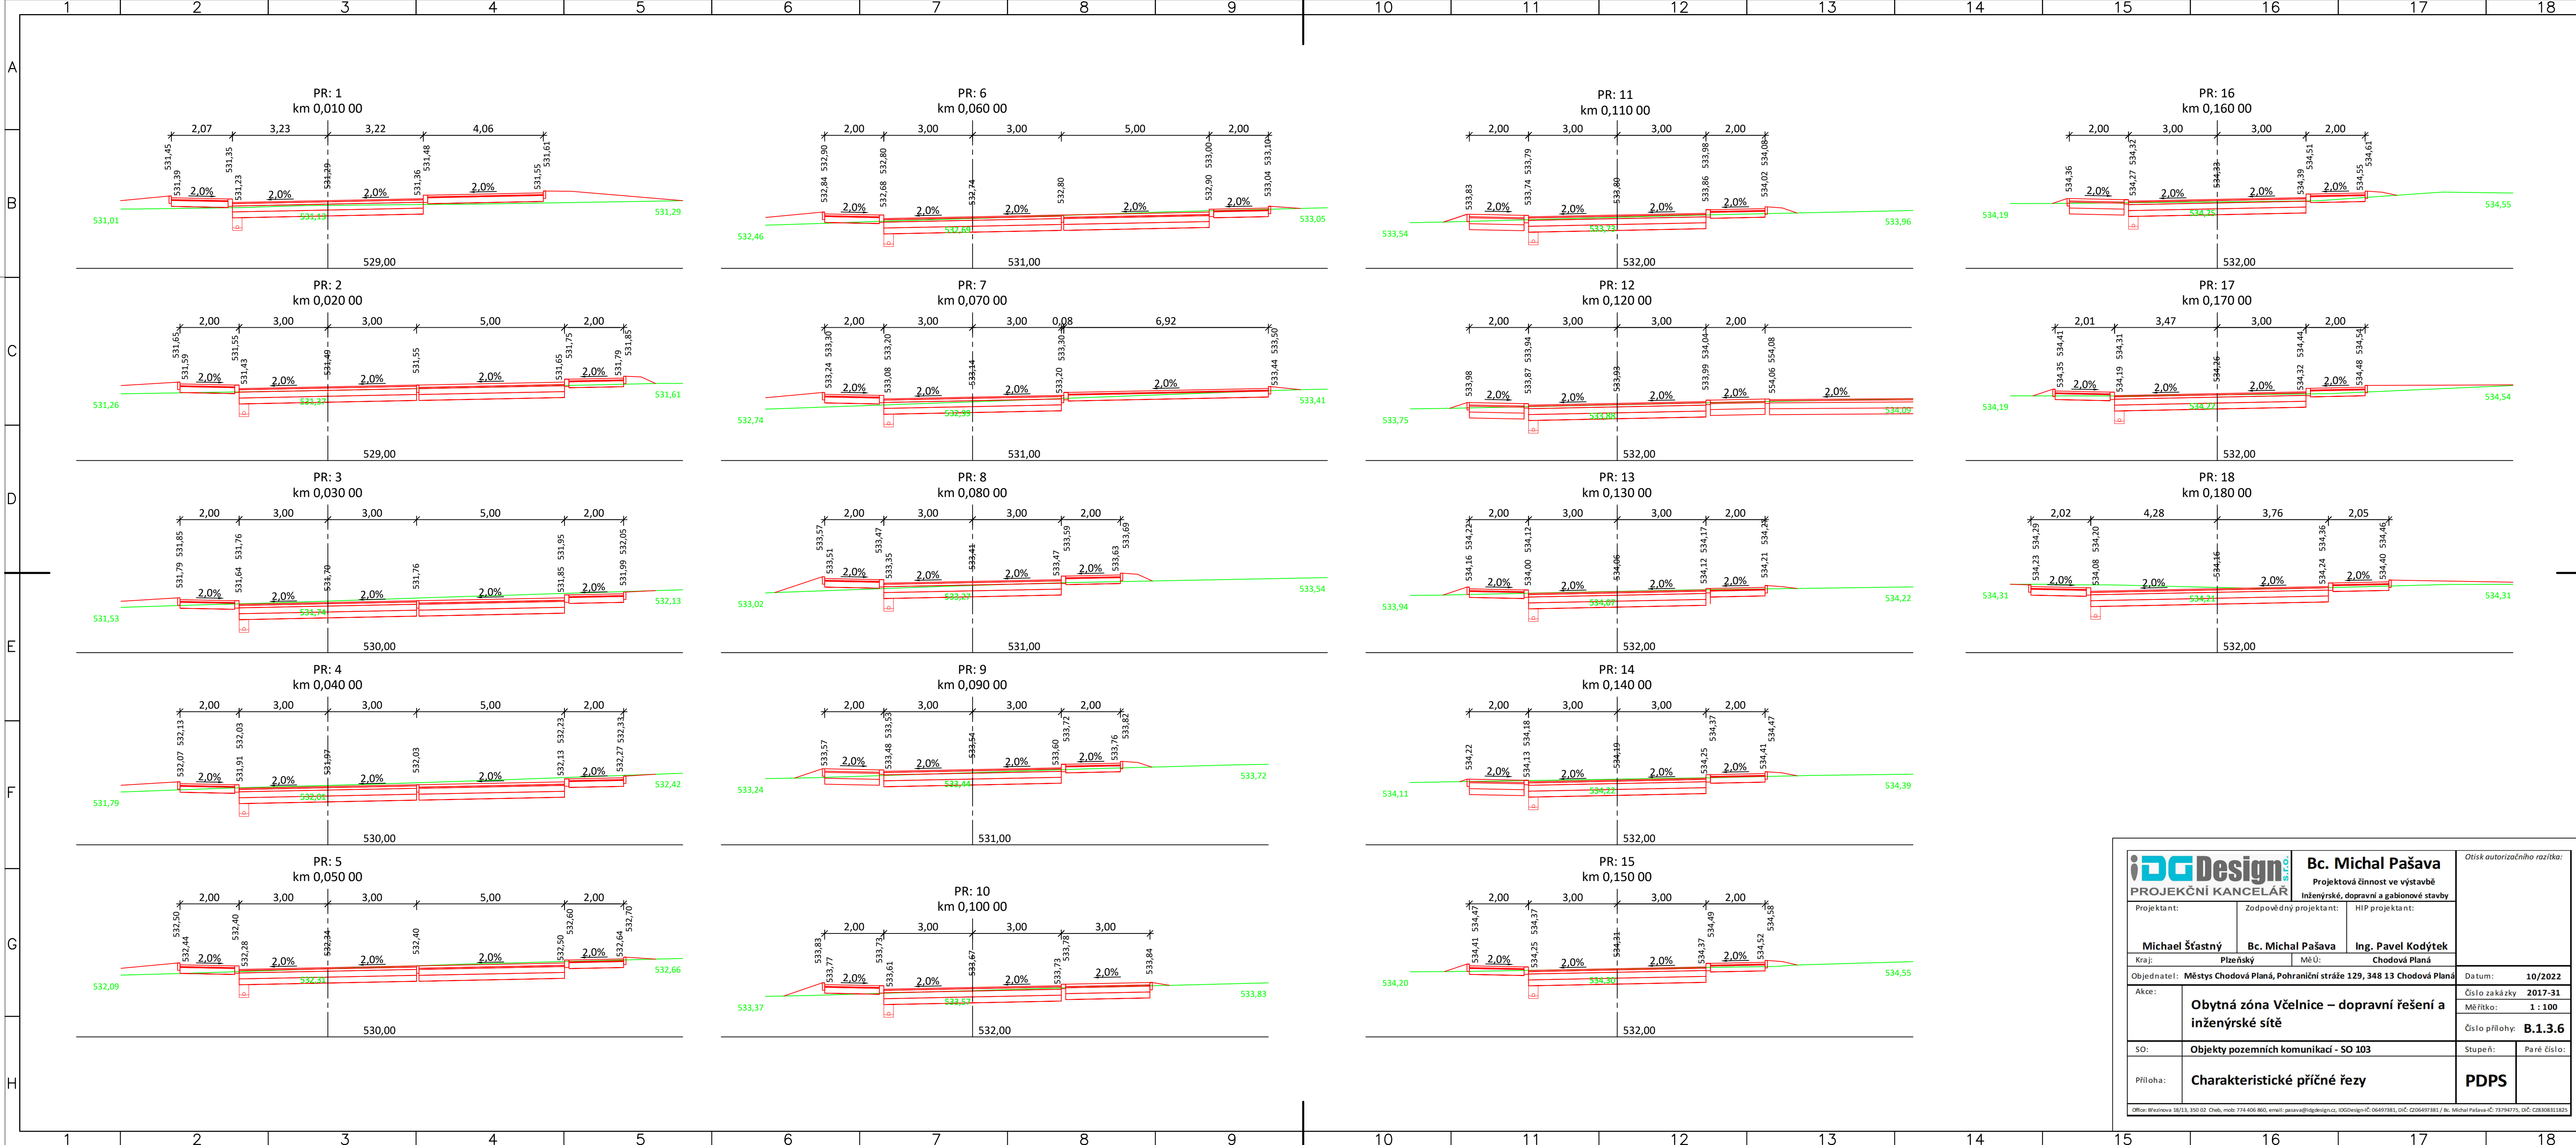

 PROJEKČNÍ KANCELÁŘ		Bc. Michal Pašava Projektová činnost ve výstavbě Inženýrské, dopravní a gabionové stavby		Otisk autorizačního razítka:	
Projektant:		Zodpovědný projektant:		HIP projektant:	
Michael Štátný		Bc. Michal Pašava		Ing. Pavel Kodýtek	
Kraj: Plešský		Mě Ú: Chodová Planá			
Objednatel: Městys Chodová Planá, Pohraniční stráž 129, 348 13 Chodová Planá				Datum: 10/2022	
Akce:		Obytná zóna Včelnice – dopravní řešení a inženýrské sítě		Číslo zakázky 2017-31	
				Měřítko: 1 : 100	
				Číslo přílohy: B.1.3.6	
SO:		Objekty pozemních komunikací - SO 103		Stupeň:	
Příloha:		Charakteristické příčné řezy		PDPS	
Office: Březinova 18/13, 350 02 Cheb, mob: 774 406 860, email: pasava@idgdesign.cz, idgdesign@idgdesign.cz, IDGDesign s.r.o. 06497381, DIČ: CZ06497381 / Bc. Michal Pašava IČ: 73794775, DIČ: CZ8308311825					