


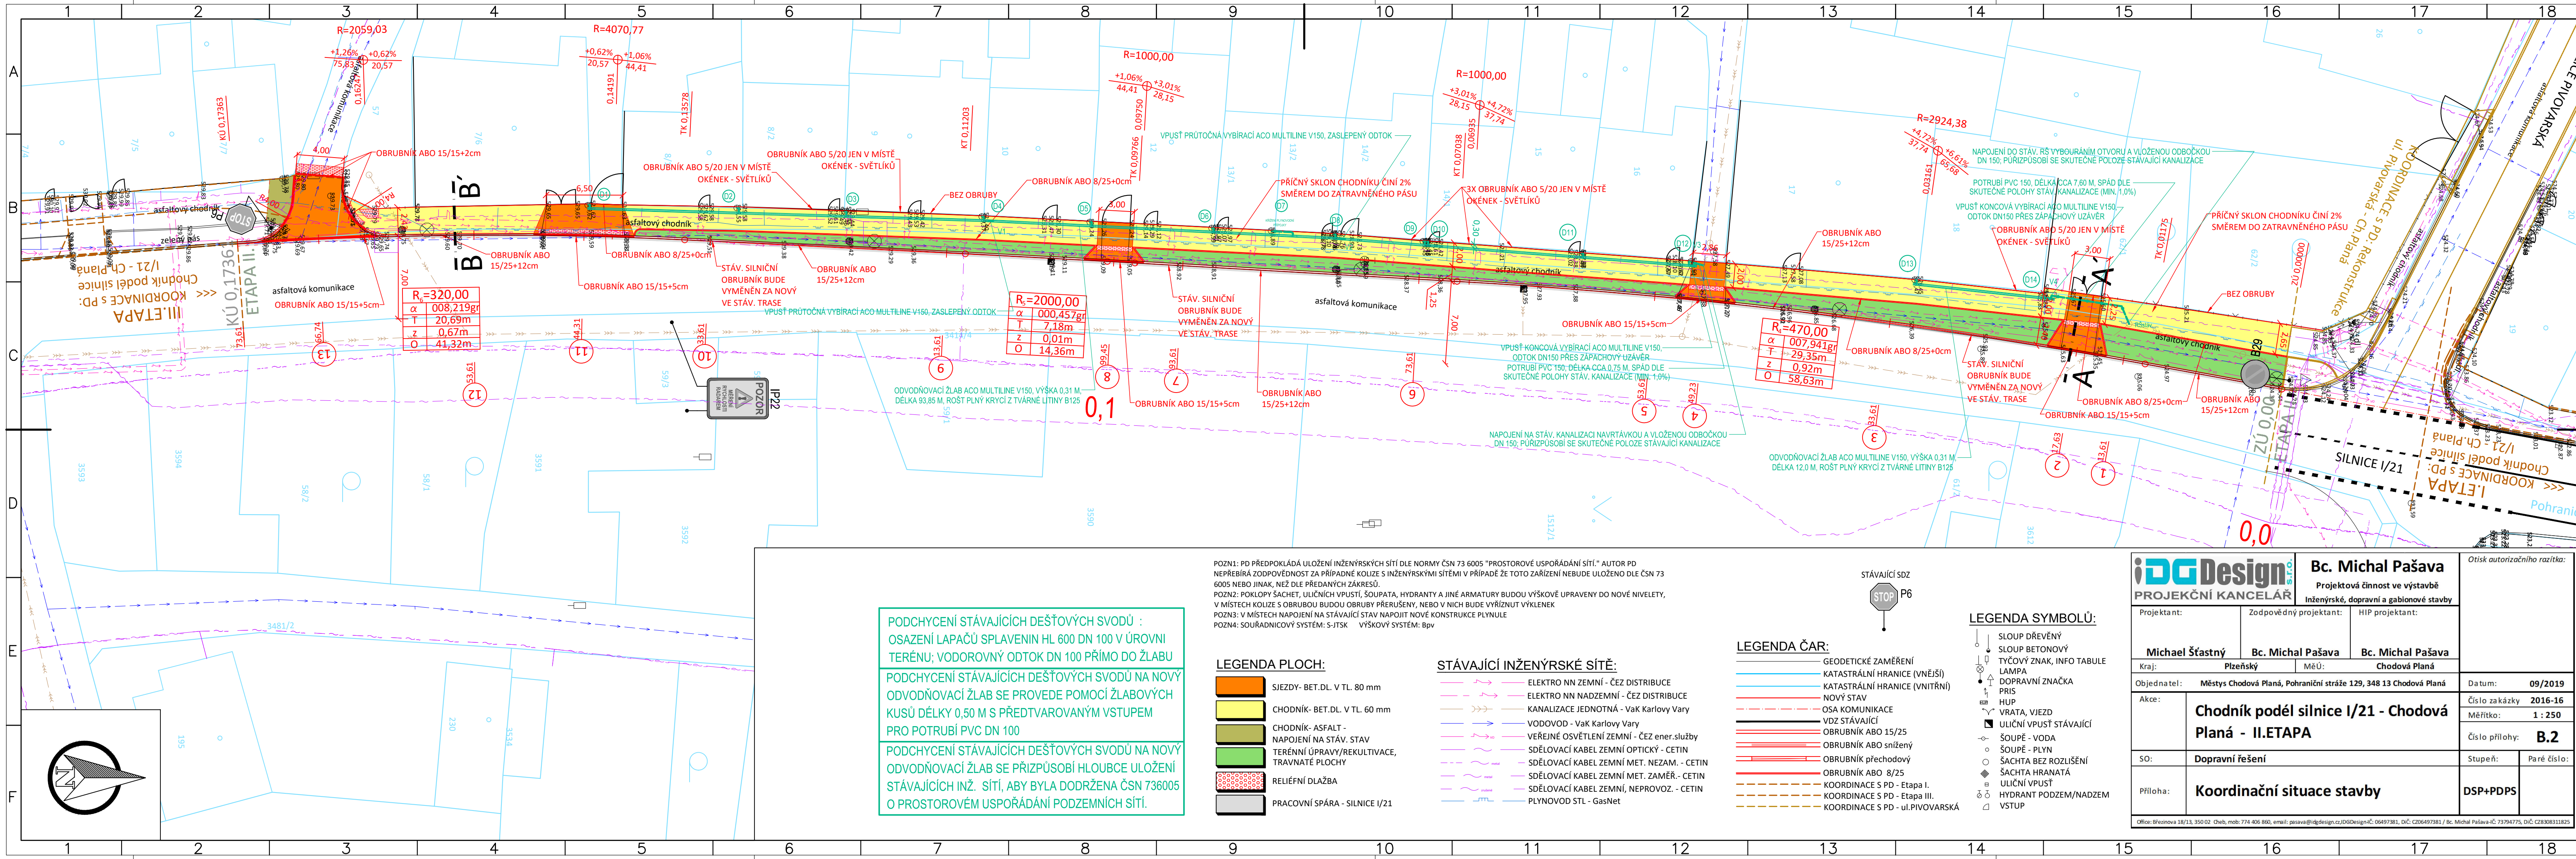

PODCHYCNÍ STÁVAJÍCÍCH DEŠŤOVÝCH SVODŮ :
OSAZENÍ LAPAČŮ SPLAVENIN HL 600 DN 100 V ÚROVNI
TERÉNU; VODOROVNÝ ODTOK DN 100 PŘÍMO DO ŽLABU

PODCHYCNÍ STÁVAJÍCÍCH DEŠŤOVÝCH SVODŮ NA NOVÝ
ODVODŇOVACÍ ŽLAB SE PROVEDE POMOCÍ ŽLABOVÝCH
KUSŮ DÉLKY 0,50 M S PŘEDTVAROVANÝM VSTUPEM
PRO POTRUBÍ PVC DN 100

PODCHYCNÍ STÁVAJÍCÍCH DEŠŤOVÝCH SVODŮ NA NOVÝ
ODVODŇOVACÍ ŽLAB SE PŘÍZPŮSOBÍ HLOUBCE ULOŽENÍ
STÁVAJÍCÍCH INŽ. SÍTÍ, ABY BYLA DODRŽENA ČSN 736005
O PROSTOROVÉM USPOŘÁDÁNÍ PODZEMNÍCH SÍTÍ.

LEGENDA PLOCH:

- SJEZDY- BET.DL. V TL. 80 mm
- CHODNÍK- BET.DL. V TL. 60 mm
- CHODNÍK- ASFALT -
NAPOJENÍ NA STÁV. STAV
- TERÉNNÍ ÚPRAVY/REKULTIVACE,
TRAVNATÉ PLOCHY
- RELIEFNÍ DLAŽBA
- PRACOVNÍ SPÁRA - SILNICE I/21

STÁVAJÍCÍ INŽENÝRSKÉ SÍTĚ:

- ELEKTRO NN ZEMNÍ - ČEZ DISTRIBUCE
- ELEKTRO NN NADZEMNÍ - ČEZ DISTRIBUCE
- KANALIZACE JEDNOTNÁ - VaK Karlovy Vary
- VODOVOD - VaK Karlovy Vary
- VEŘEJNÉ OSVĚTLENÍ ZEMNÍ - ČEZ ener.služby
- SDĚLOVACÍ KABEL ZEMNÍ OPTICKÝ - CETIN
- SDĚLOVACÍ KABEL ZEMNÍ MET. NEZAM. - CETIN
- SDĚLOVACÍ KABEL ZEMNÍ MET. ZAMĚŘ.- CETIN
- SDĚLOVACÍ KABEL ZEMNÍ, NEPROVOZ. - CETIN
- PLYNOVOD STL - GasNet

LEGENDA ČAR:

- GEODETICKÉ ZAMĚŘENÍ
- KATASTRÁLNÍ HRANICE (VNĚJŠÍ)
- KATASTRÁLNÍ HRANICE (VNITŘNÍ)
- NOVÝ STAV
- OSA KOMUNIKACE
- VDZ STÁVAJÍCÍ
- OBRUBNÍK ABO 15/25
- OBRUBNÍK ABO snížený
- OBRUBNÍK přechodový
- OBRUBNÍK ABO 8/25
- KOORDINACE S PD - Etapa I.
- KOORDINACE S PD - Etapa III.
- KOORDINACE S PD - ul.PIVOVARSKÁ

LEGENDA SYMBOLŮ:

- SLOUP DŘEVĚNÝ
- SLOUP BETONOVÝ
- TYČOVÝ ZNAK, INFO TABULE
- LAMPA
- DOPRAVNÍ ZNAČKA
- PRIS
- HUP
- VRATA, VJEZD
- ULIČNÍ VPUŠT STÁVAJÍCÍ
- ŠOUPĚ - VODA
- ŠOUPĚ - PLYN
- ŠACHTA BEZ ROZLIŠENÍ
- ŠACHTA HRANATÁ
- ULIČNÍ VPUŠT
- HYDRANT PODZEM/NADZEM
- VSTUP

IDG Design
PROJEKČNÍ KANCELÁŘ

Bc. Michal Pašava
Projektová činnost ve výstavbě
Inženýrské, dopravní a gabionové stavby

Ofis: Březinova 18/13, 350 02 Cháb, mob: 774 406 880, email: pasava@idgdesign.cz, IDGDesign+Č 06497381, DIČ: CZ06497381 / Bc. Michal Pašava+Č 737594775, DIČ: CZ8308311825

Projektant:	Zodpovědný projektant:	HIP projektant:
Michael Šťastný	Bc. Michal Pašava	Bc. Michal Pašava
Kraj: Plzeňský	MěÚ: Chodová Planá	
Objednatel: Městys Chodová Planá, Pohraniční stráž 129, 348 13 Chodová Planá	Datum: 09/2019	
Akce: Chodník podél silnice I/21 - Chodová Planá - II.ETAPA	Číslo zakázky 2016-16	
	Měřítok: 1 : 250	
	Číslo přílohy: B.2	
SO: Dopravní řešení	Stupeň: DSP+PDPS	Paré číslo:
Příloha: Koordinační situace stavby		